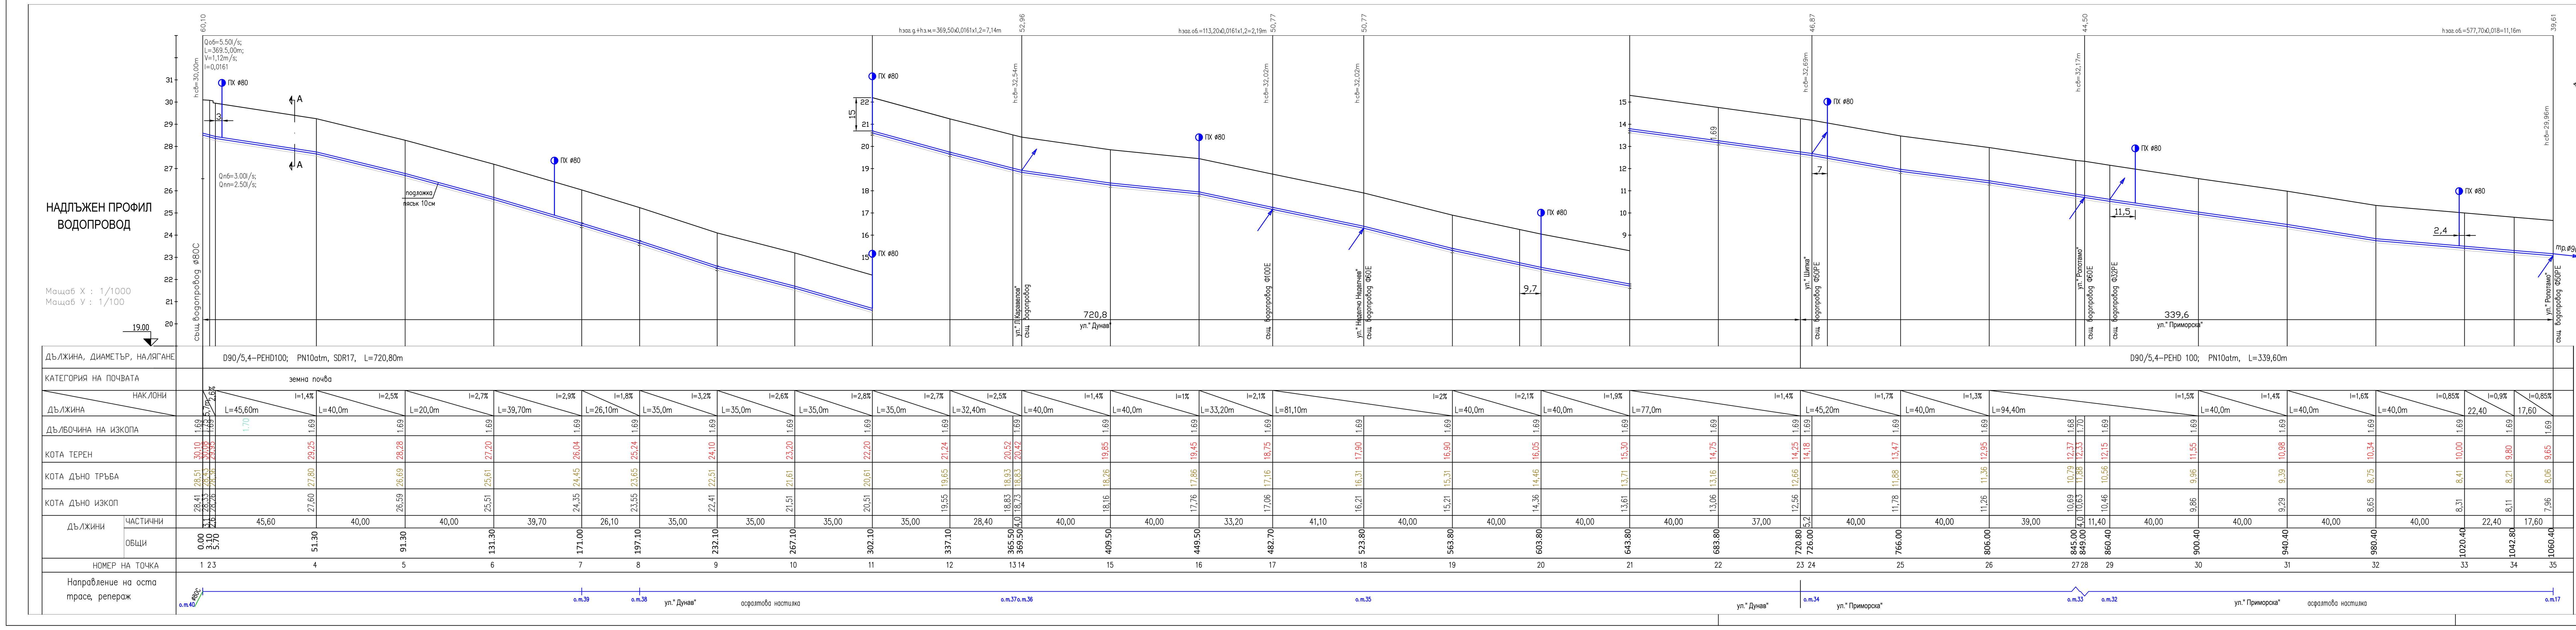

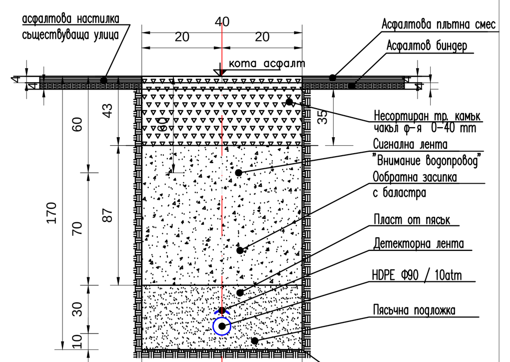

НАПРЕЧЕН ПРОФИЛ
полагане на водопровод по улица с асфалтово покритие

Количества за един линеен метър от изкопа

Описание	Количествово
Разкъртване на асфалт	1,00 m^2
Изкоп	1,70 m^3
Пясък	0,40 m^3
Обратна засипка с баластра	0,87 m^3
Чакъл ф-я 0-40 mm	0,35 m^3
Възтановяване на асфалт	1,00 m^2/ 0,08 m^3
Извозване на пръст и строителни отпадъци	1,70 m^3

ВЪЗЛОЖИТЕЛ: ОБЩИНА СЛИВЕН			
СЪГЛАСУВАЛИ ПРОЕКТАНТИ:			
част	подпис	част	подпис
Пътна, ВОД, ПУСО и ПБЗ инж. Стелиян Железов		Геодезия инж. Илия Илиев	

ОБЕКТ: Рехабилитация на част от водопроводната мрежа в с. Кранево :
- ул. "Дунав" от ОТ 40 до ОТ 34
- ул. "Приморска" от ОТ 34 до ОТ 16

Чертеж: НАДЛЪЖЕН ПРОФИЛ ВОДОПРОВОД

Част:	ВиК
Фаза:	ТП
Проектант: инж. Диана Пенева	
Мащаб:	ML 1:1000 MH 1:100
Лист:	3/9
Дата:	

d.penevas@gmail.com, tel: 0889 360 928

НАДЛЪЖЕН ПРОФИЛ ВОДОПРОВОД
НАПРЕЧЕН ПРОФИЛ
полагане на водопровод по улица с асфалтово покритие
ВЪЗЛОЖИТЕЛ: ОБЩИНА СЛИВЕН
ОБЕКТ: Рехабилитация на част от водопроводната мрежа в с. Кранево :
- ул. "Дунав" от ОТ 40 до ОТ 34
- ул. "Приморска" от ОТ 34 до ОТ 16
Чертеж: НАДЛЪЖЕН ПРОФИЛ ВОДОПРОВОД
Лист: 3/9
d.penevas@gmail.com, tel: 0889 360 928