



ВЕРТИКАЛЕН РАЗРЕЗ М 1:20

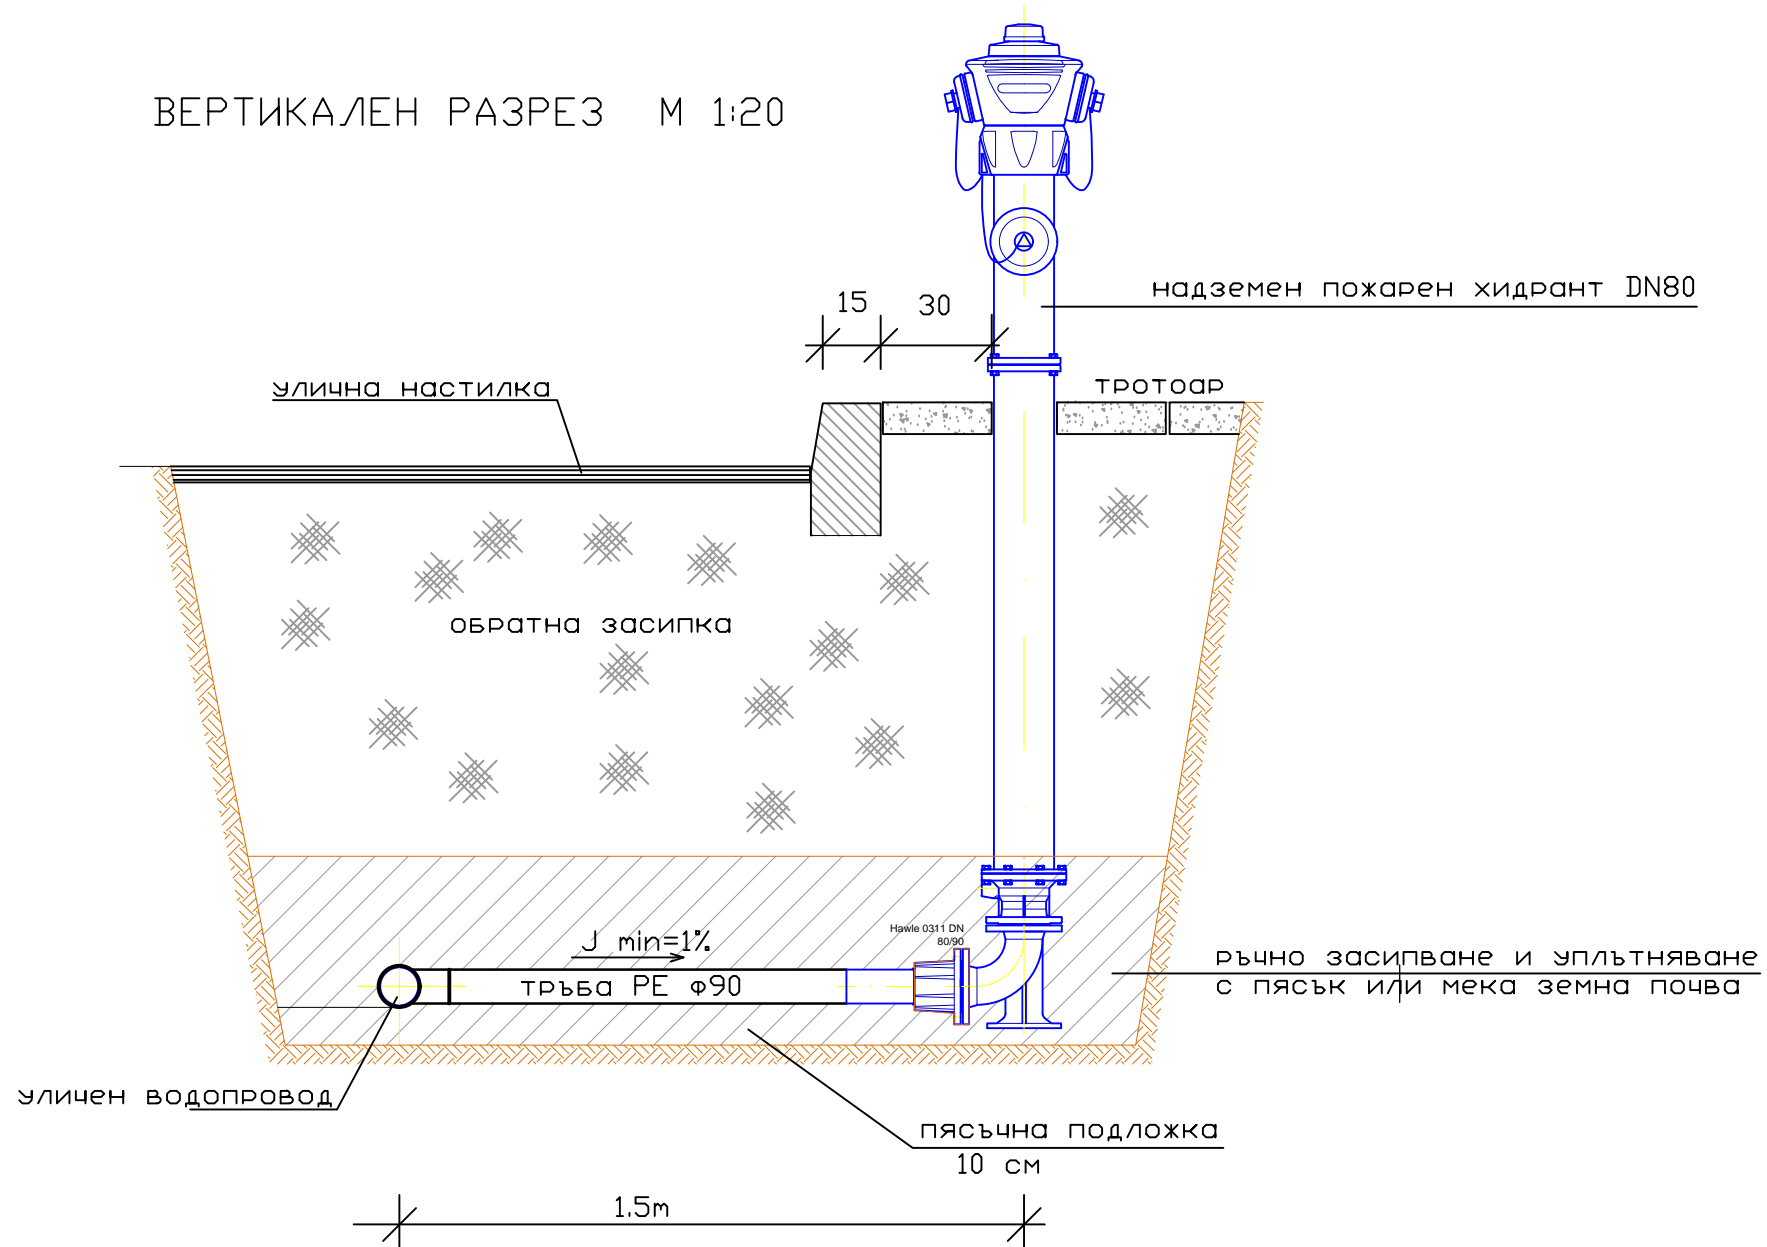

ХОРИЗОНТАЛЕН РАЗРЕЗ М 1:20

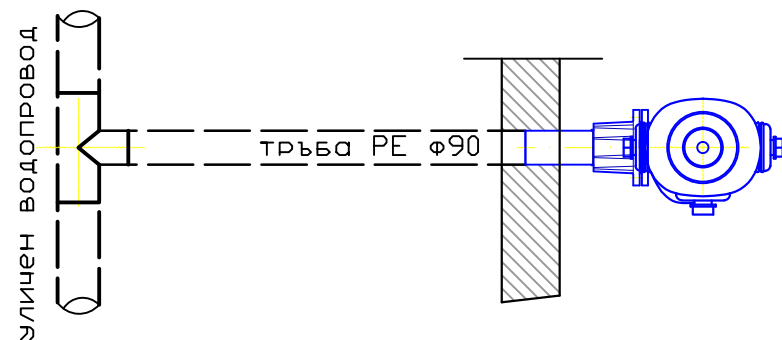

ВЪЗЛОЖИТЕЛ: ОБЩИНА БАЛЧИК	
ОБЕКТ: Рехабилитация на част от водопроводната мрежа в с. Кранево : - ул. "Дунав" от ОТ 40 до ОТ 34 - ул. "Приморска" от ОТ 34 до ОТ 16	
Чертеж: ПОЖАРЕН ХИДРАНТ НА ВТОРОСТЕПЕНЕН КЛОН	
Част:	BuK
Фаза:	РП
Проектант:	инж.Диана Пенева
Мащаб:	М 1:20
Лист:	5/9
Дата:	