

# ОБЩИНА БАЛЧИК



Кмет  
**Николай Ангелов**  
9600 гр. Балчик  
пл. "21-ви септември" №6

☎ 0579 72070  
☎ 0579 74117  
✉ mayor@balchik.bg  
www.balchik.bg

**ОБЩИНА БАЛЧИК**

Изходящ №: *УТ-2117-33-003*  
Дата: *06.11.23* год

## Обявление за изработен проект за подробен устройствен план

### ОБЯВЛЕНИЕ

Община Балчик съобщава на заинтересованите граждани и юридически лица, че е постъпило заявление с вх. № УТ-2117-33/ 26.09.23 г., за одобряване на ПУП- План за застрояване за ПИ 02508.55.272, по КК на Промислена зона, гр. Балчик, община Балчик, в съответствие с параметрите на устройствена зона съгласно ОУП- предимно производствено -"Пп".

Справка и допълнителна информация може да получите в стая № 004 в сградата на Община Балчик и сайта на Община Балчик.

На основание чл. 128. ал. 5 от ЗУТ, заинтересуваните лица могат да направят писмени възражения, предложения и искания по проекта за подробен устройствен план до общинската администрация.

С уважение

**МИТКО ПЕТРОВ**


(Вр.И.Д. Кмет на Общ.  
Решение № 848 по Прог  
на Общински съвет Ба.



**ПОДРОБЕН УСТРОЙСТВЕН ПЛАН-ПЛАН ЗА ЗАСТРОЯВАНЕ (ПУП-ПЗ)**  
 за ПИ 02508.55.272 ОБЛАСТ ДОБРИЧ, ОБЩИНА Балчик, гр. Балчик  
 М 1:1000

П ПУП

ПУП - ПЗ

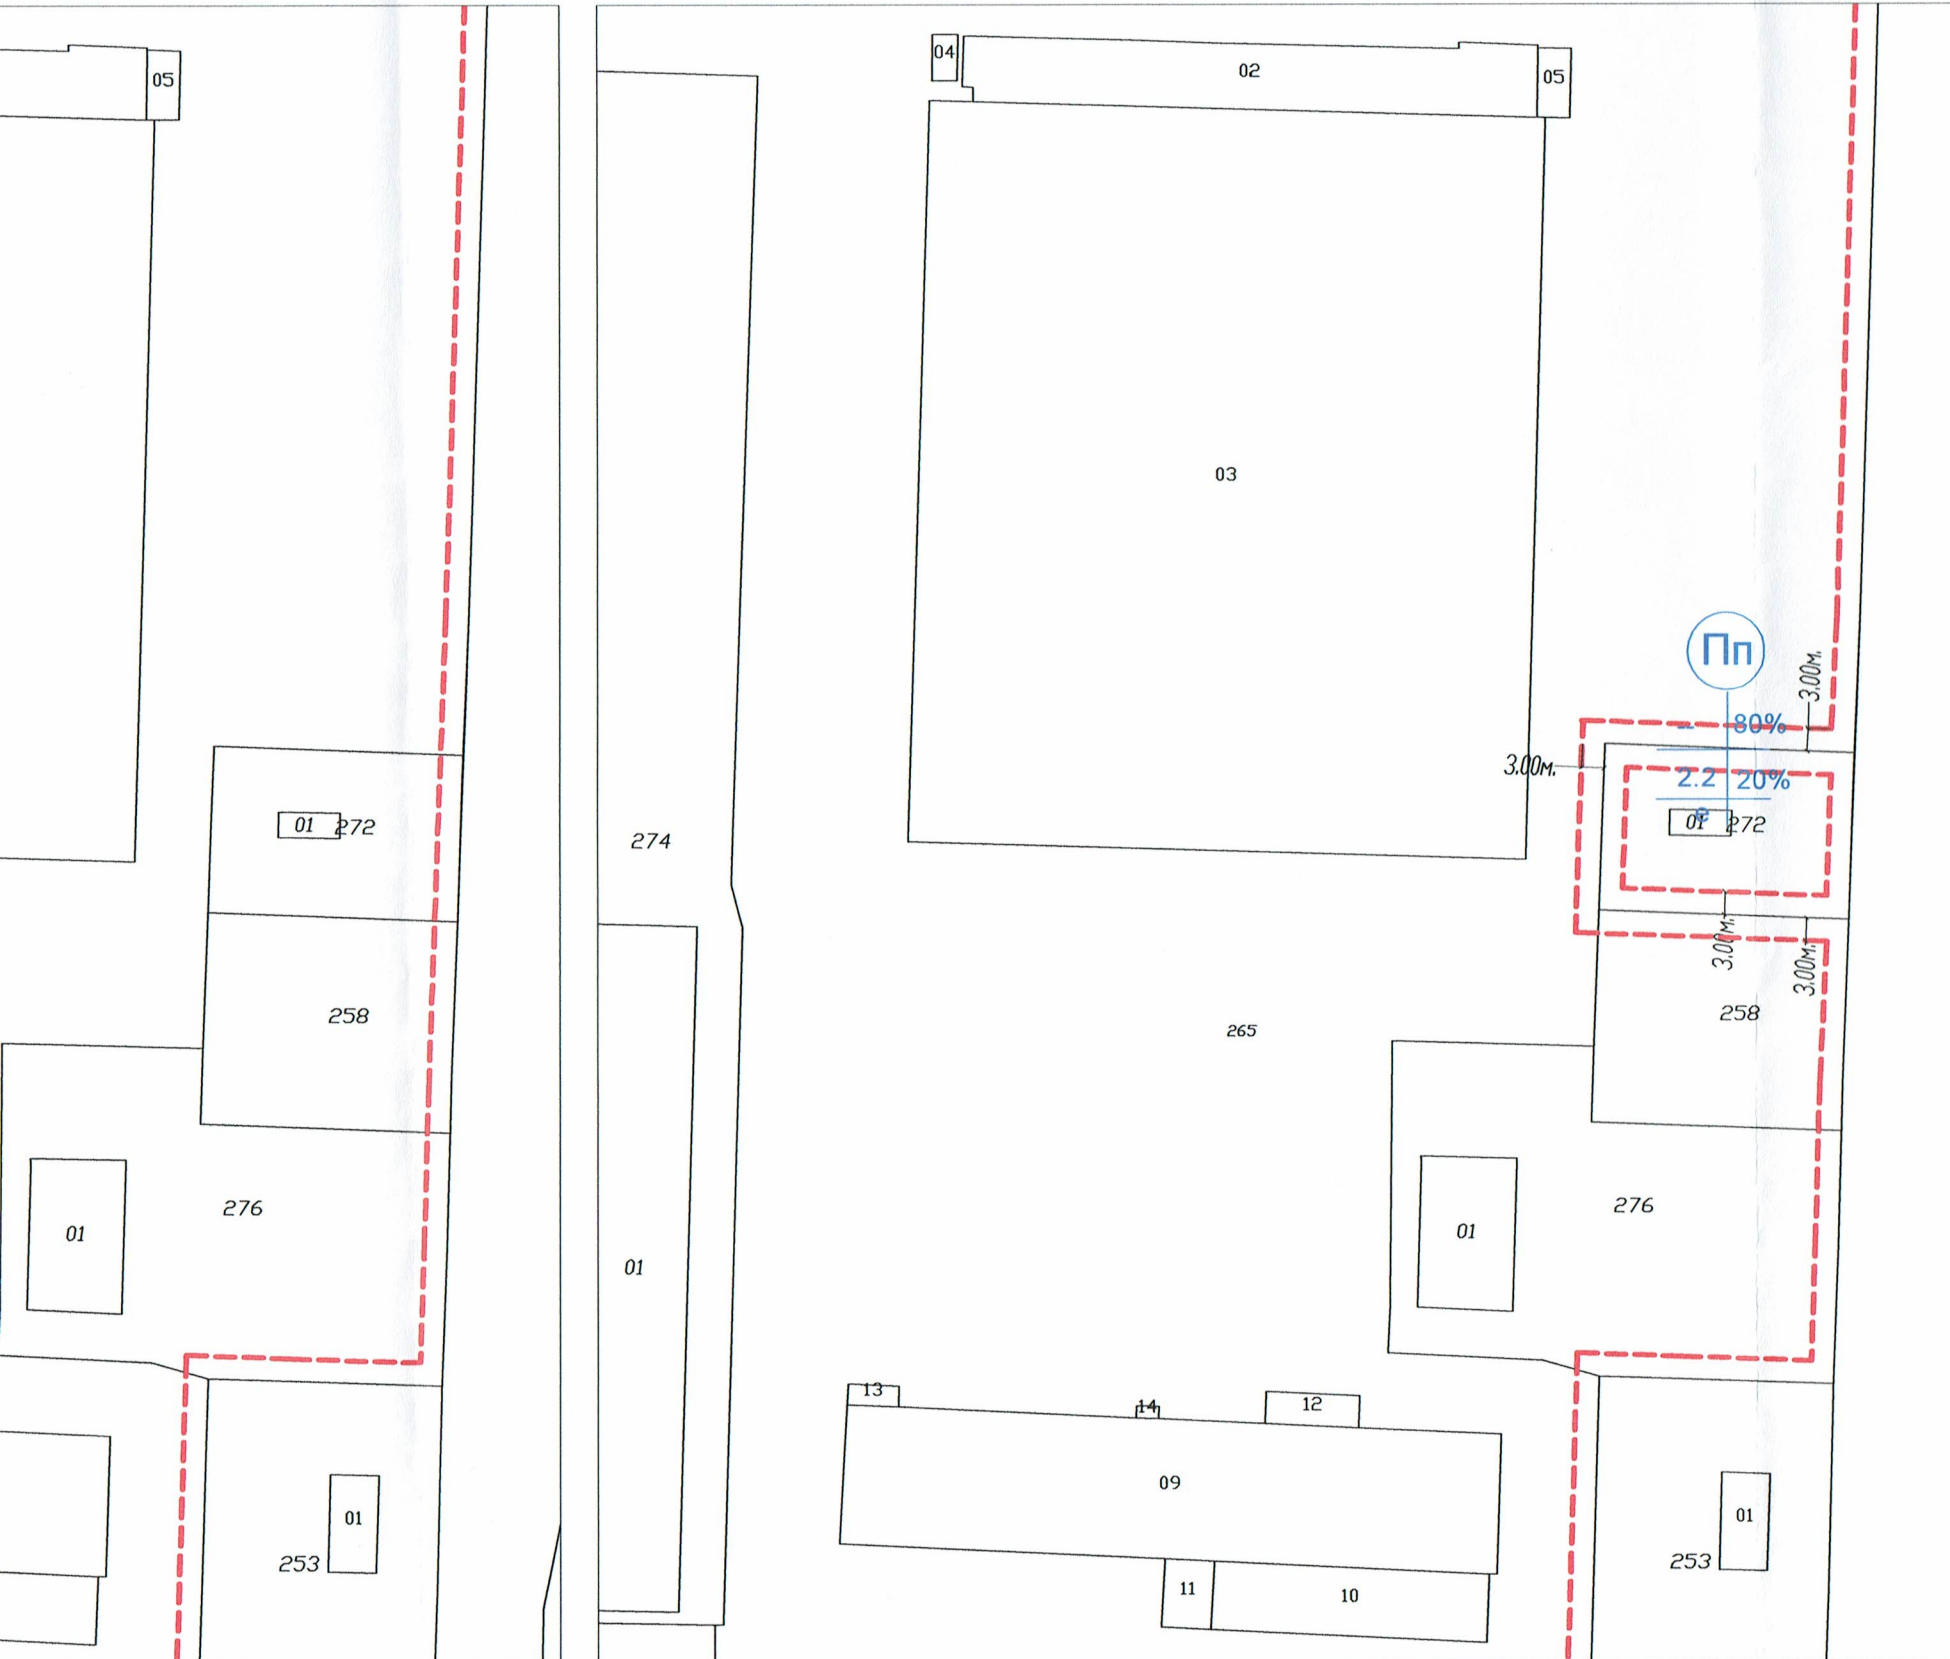

номер на квартал	номер на поземлен имот или урегулиран поземлен имот	Устройствена зона	Поземлен имот с установено предназначение	Етажност (височина в м)			Градоустройствени параметри			Начин на застрояване		Площ, кв. м
				задължителна	максимална	възможна "от-до"	плътност на застрояване	К инт	минимална осветена площ	свободно - е	свързано в два имота - д	
		Пп				-	80%	2.2	20%	•		728.00

ОДОБРЕН СЪС ЗАПОВЕД №...../.....

ОДОБРИЛ КМЕТ: .....

Възложител: Мирослав Златков Златев

**ПОДРОБЕН УСТРОЙСТВЕН ПЛАН**  
**- ПЛАН ЗА ЗАСТРОЯВАНЕ**  
 за ПИ 02508.55.272 Община Балчик, гр. Балчик

