


ОБЩИНА БАЛЧИК



Кмет
Николай Ангелов
9600 гр. Балчик
пл. "21-ви септември" №6

☎ 0579 72070
☎ 0579 74117
mayor@balchik.bg
www.balchik.bg

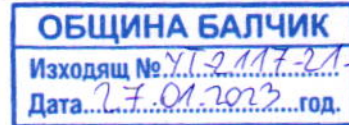

Обявление за одобрен проект за подробен устройствен план

ПУБЛИКАЦИЯ

Община Балчик съобщава, на заинтересованите граждани и юридически лица на основание чл. 129, ал. 5 от ЗУТ, че със заповед № 78/ 25.01.23 г. е одобрен Подробен устройствен план ПУП – План за застрояване за ПИ 39459.23.420, 39459.23.421, по КК на с. Кранево, м-г. „Юртлука”, община Балчик, в съответствие с параметрите на устройствена зона съгласно ОУП за Вилно застрояване “Ов1”, съгласно преписка с вх. № УТ-2117-21/ 09.05.22 г.

С уважение

НИКОЛАЙ АНГЕЛОВ
Кмет на Община Балчик





ЗАПОВЕД

№ 48 / 25.01.2023 г.

На основание чл.44, ал.1, т. 13 от ЗМСМА, чл. 129, ал. 2 от ЗУТ, Заповед № 197/ 01.03.2022 г. на Кмета на община Балчик за допускане изработването на ПУП, като се съобразих с решение на ОБЕСУТ в т. 16 от Протокол № 2/ 12.05.2022 г., като взех предвид административна преписка по заявление с вх. № УТ-2117-21/ 09.05.2022 г.

ОДОБРЯВАМ:

ПУП- План за застрояване за ПИ 39459.23.420 и ПИ 39459.23.421 по КК на с. Кранево, Община Балчик, с устройвена зона съгласно ОУП за вилно застрояване „Ов1“, така както е показано с черен, червен и син цвят в графичната част, представляваща неразделна част от настоящата заповед.

На основание чл. 129, ал. 5 от ЗУТ одобреният подробен устройствен план да се публикува на интернет страницата на общината и заповедта да се съобщи на заинтересованите лица на основание чл. 129, ал. 2 от ЗУТ, във връзка с чл. 131 от ЗУТ.


Като индивидуален административен акт, настоящата заповед подлежи на съдебен контрол по реда на чл. 215, ал. 4 от ЗУТ и глава X, раздел I от Административно-процесуалния кодекс (АПК) пред Административен съд-Добрич в 14-дневен срок от съобщаването.

НИКОЛАЙ АНГЕЛОВ
Кмет на Община Балчик

За Кмет
Николай Ангелов
Заповед 373
№1313 от



Подробен устройствен план - план за застрояване за имоти №39459.23.420 и №39459.23.421 местност "Юртлука" с.Кранево, Общ.Балчик,Обл.Добрич М1:500

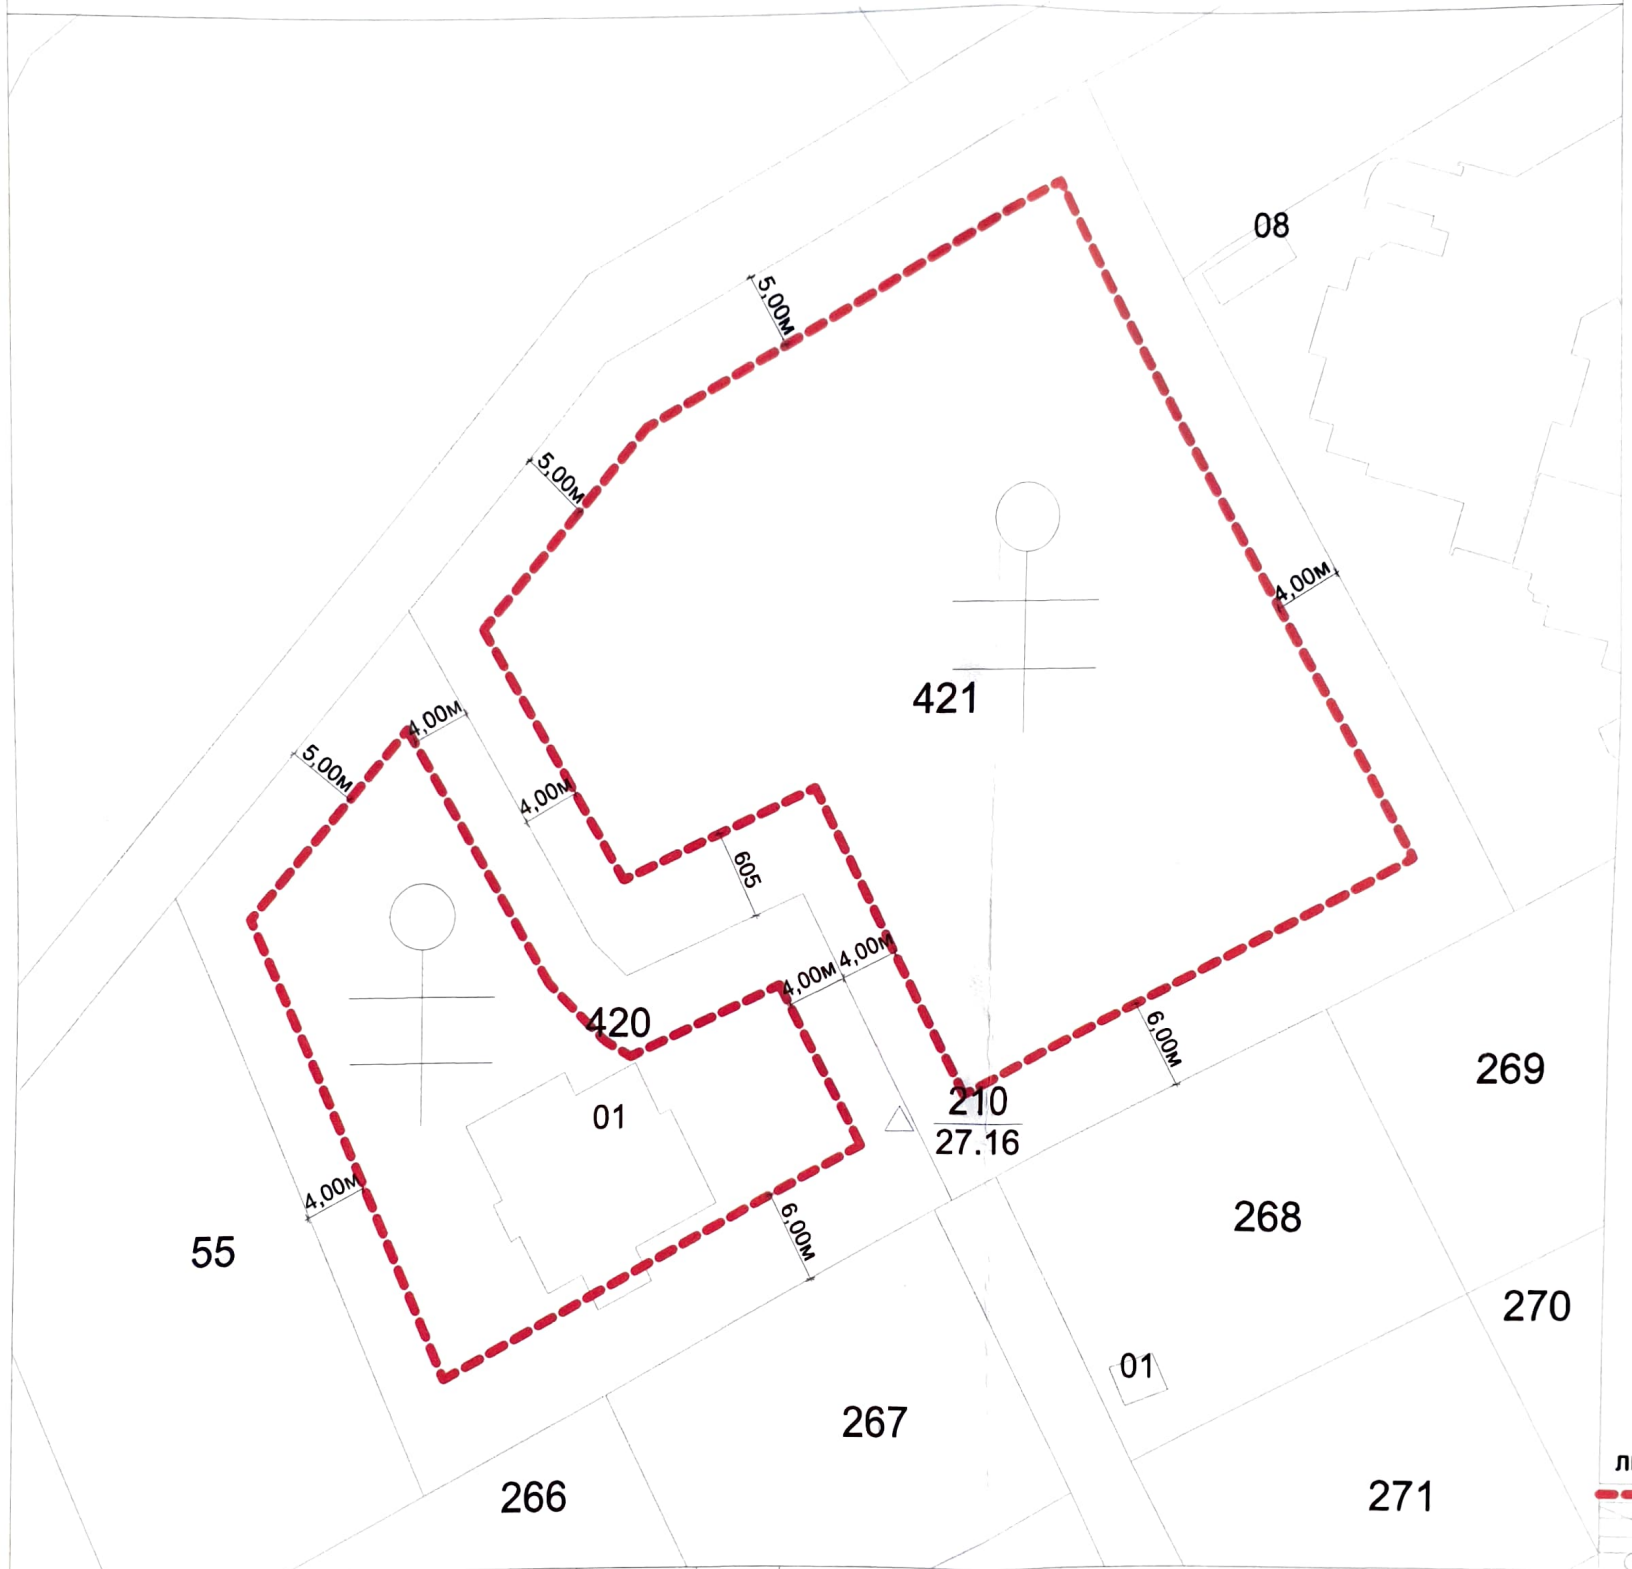

номер на квартал	номер поземлен имот или урегулиран поземлен имот	Поземлен имот с установено предназначение	Градоустройствени параметри				Начин на застрояване			Площ кв.м
			максимална (височина в м)	максимална плътност на застрояване	максимален К инт	минимална озеленена площ	свободно-е	свързано в два съседни имота	свързано-с	
	39459.23.421 39459.23.420	Ов1	(<7м)	20%	0.40	60%				2905.00 1513.00

Възложител:

Изготвил :

арх.А.Филипов