




ПРИЛОЖЕНИЕ 1
СХЕМА 1/5
УЛ. ИВАН ВАЗОВ И УЛ. ЛЮБЕН
КАРАВЕЛОВ
73 бр. паркоместа

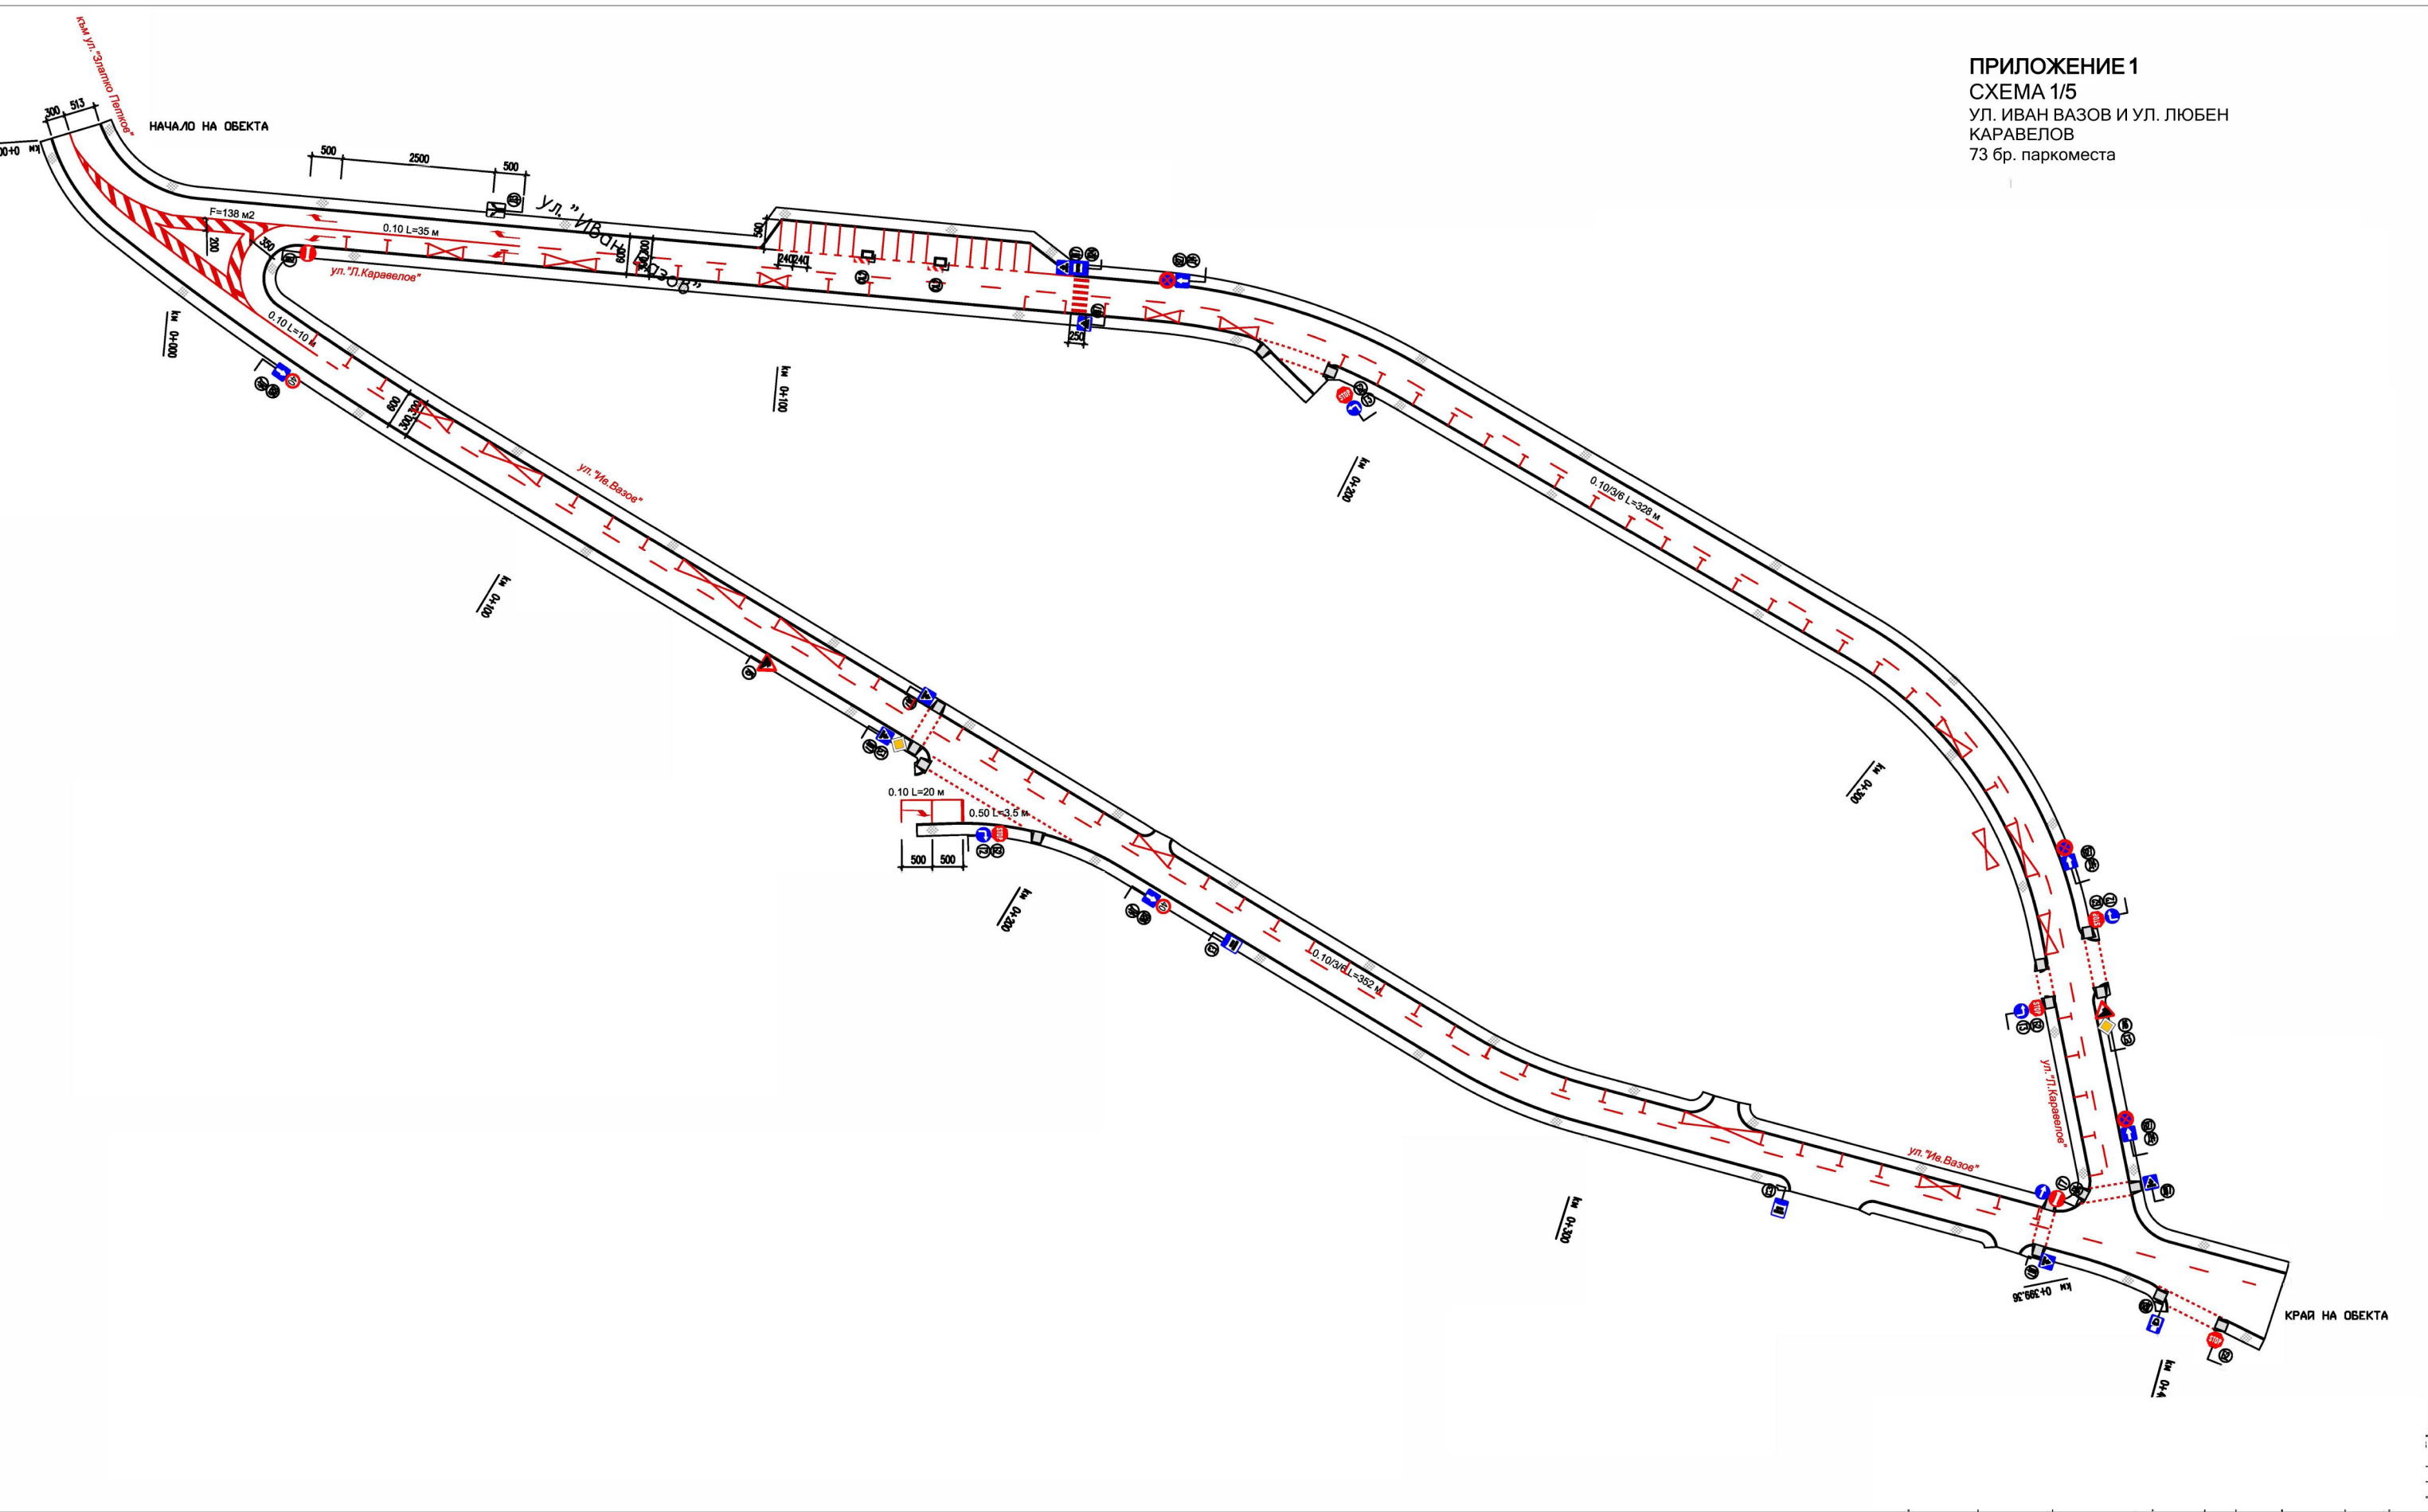

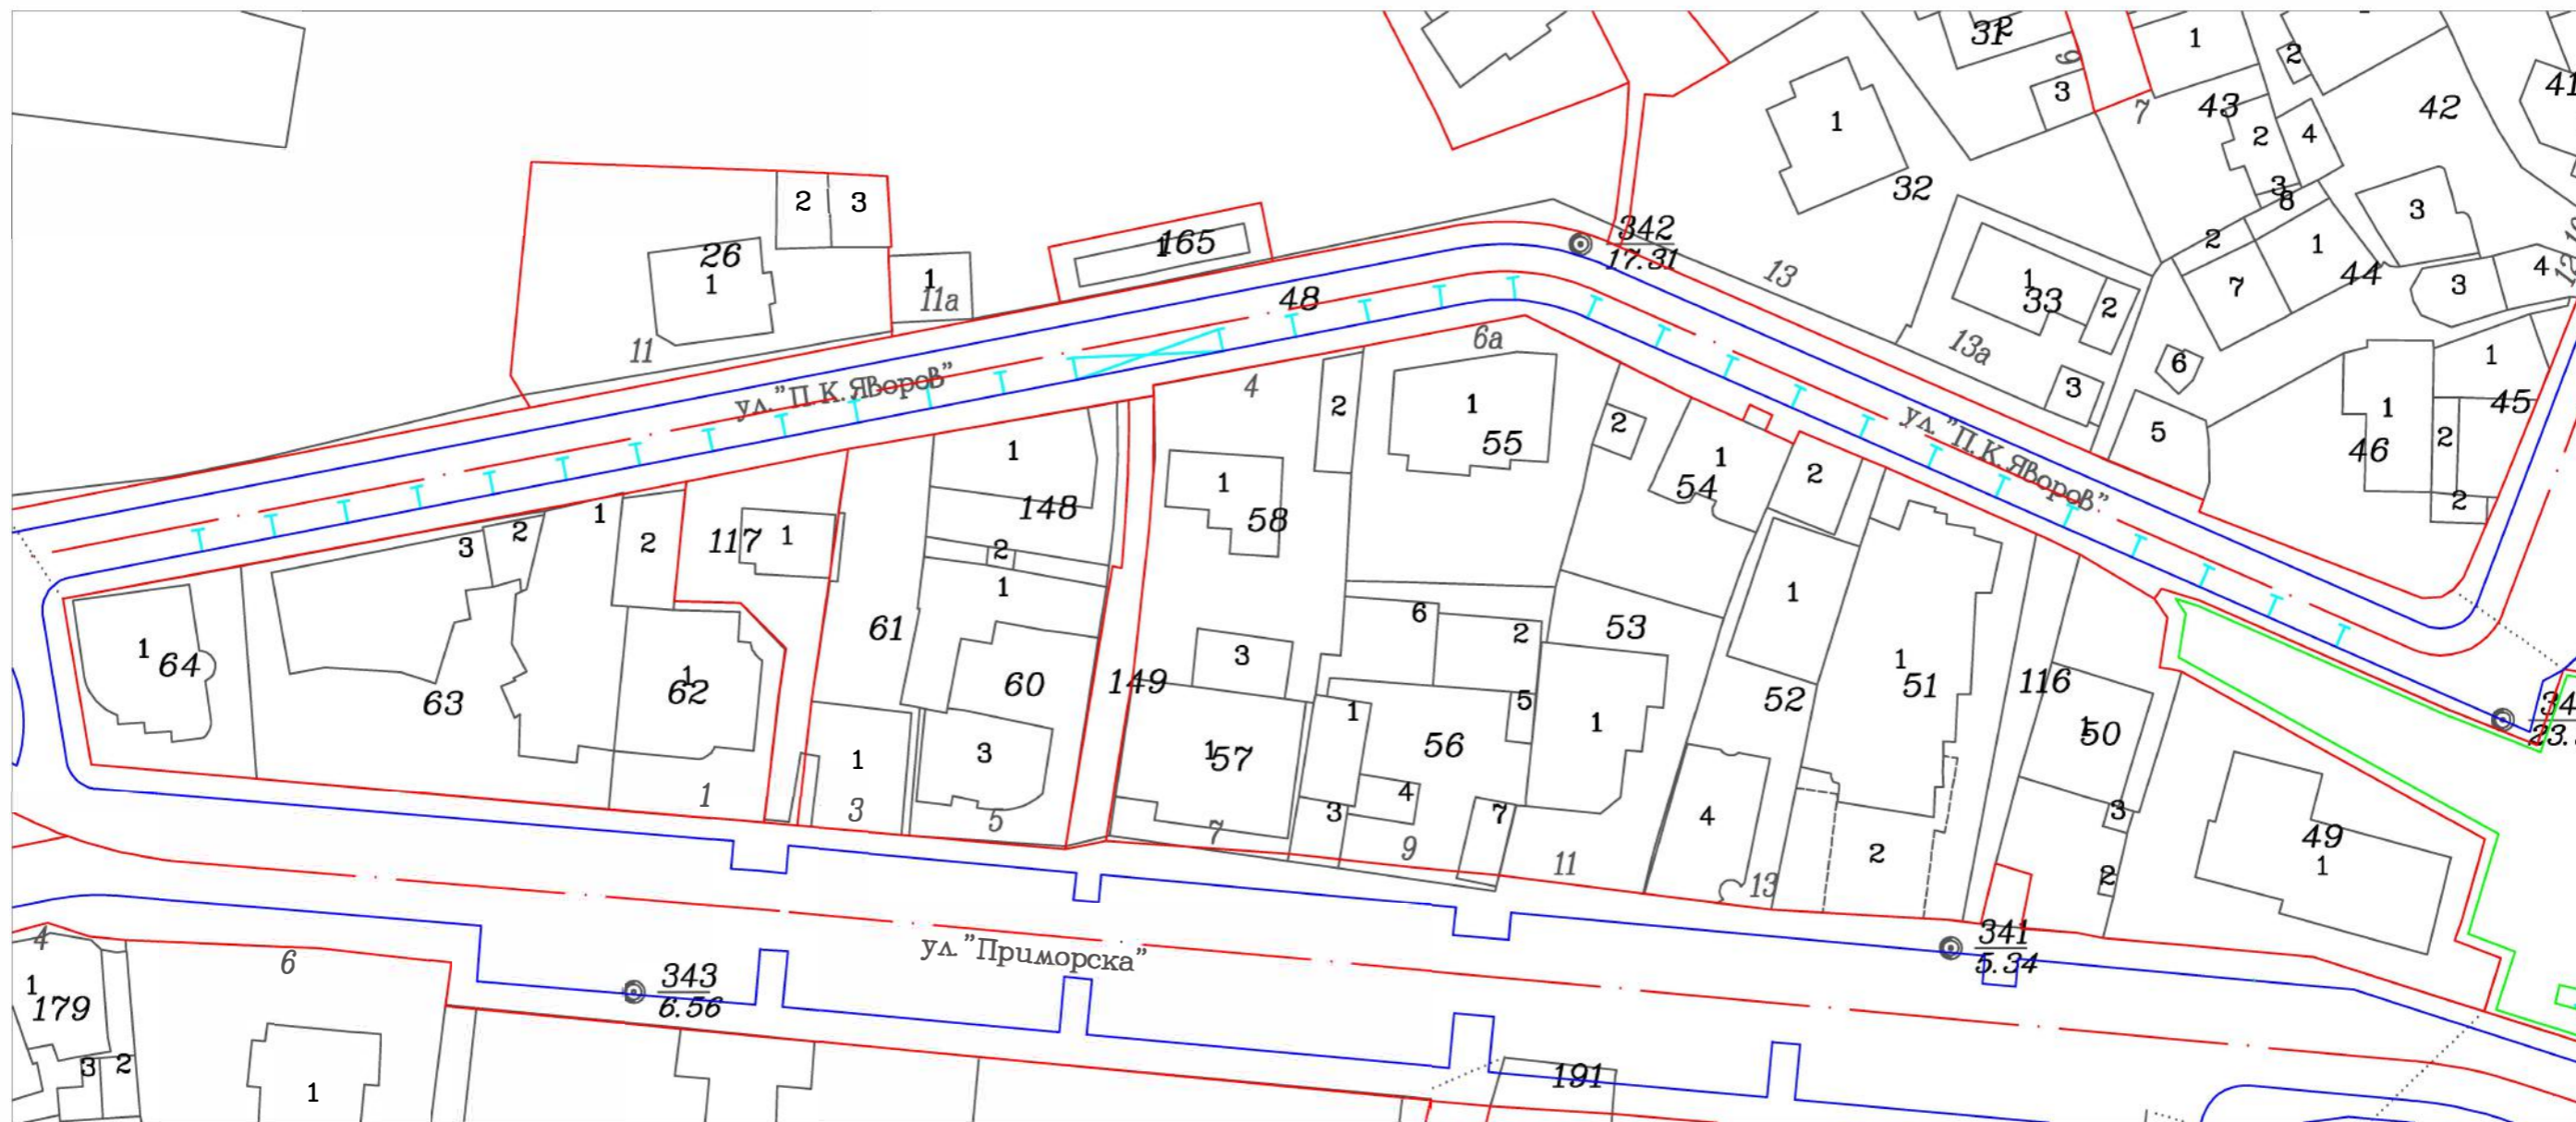

ПРИЛОЖЕНИЕ 1
СХЕМА 3/5
УЛ. ПРИМОРСКА 97
бр. паркоместа

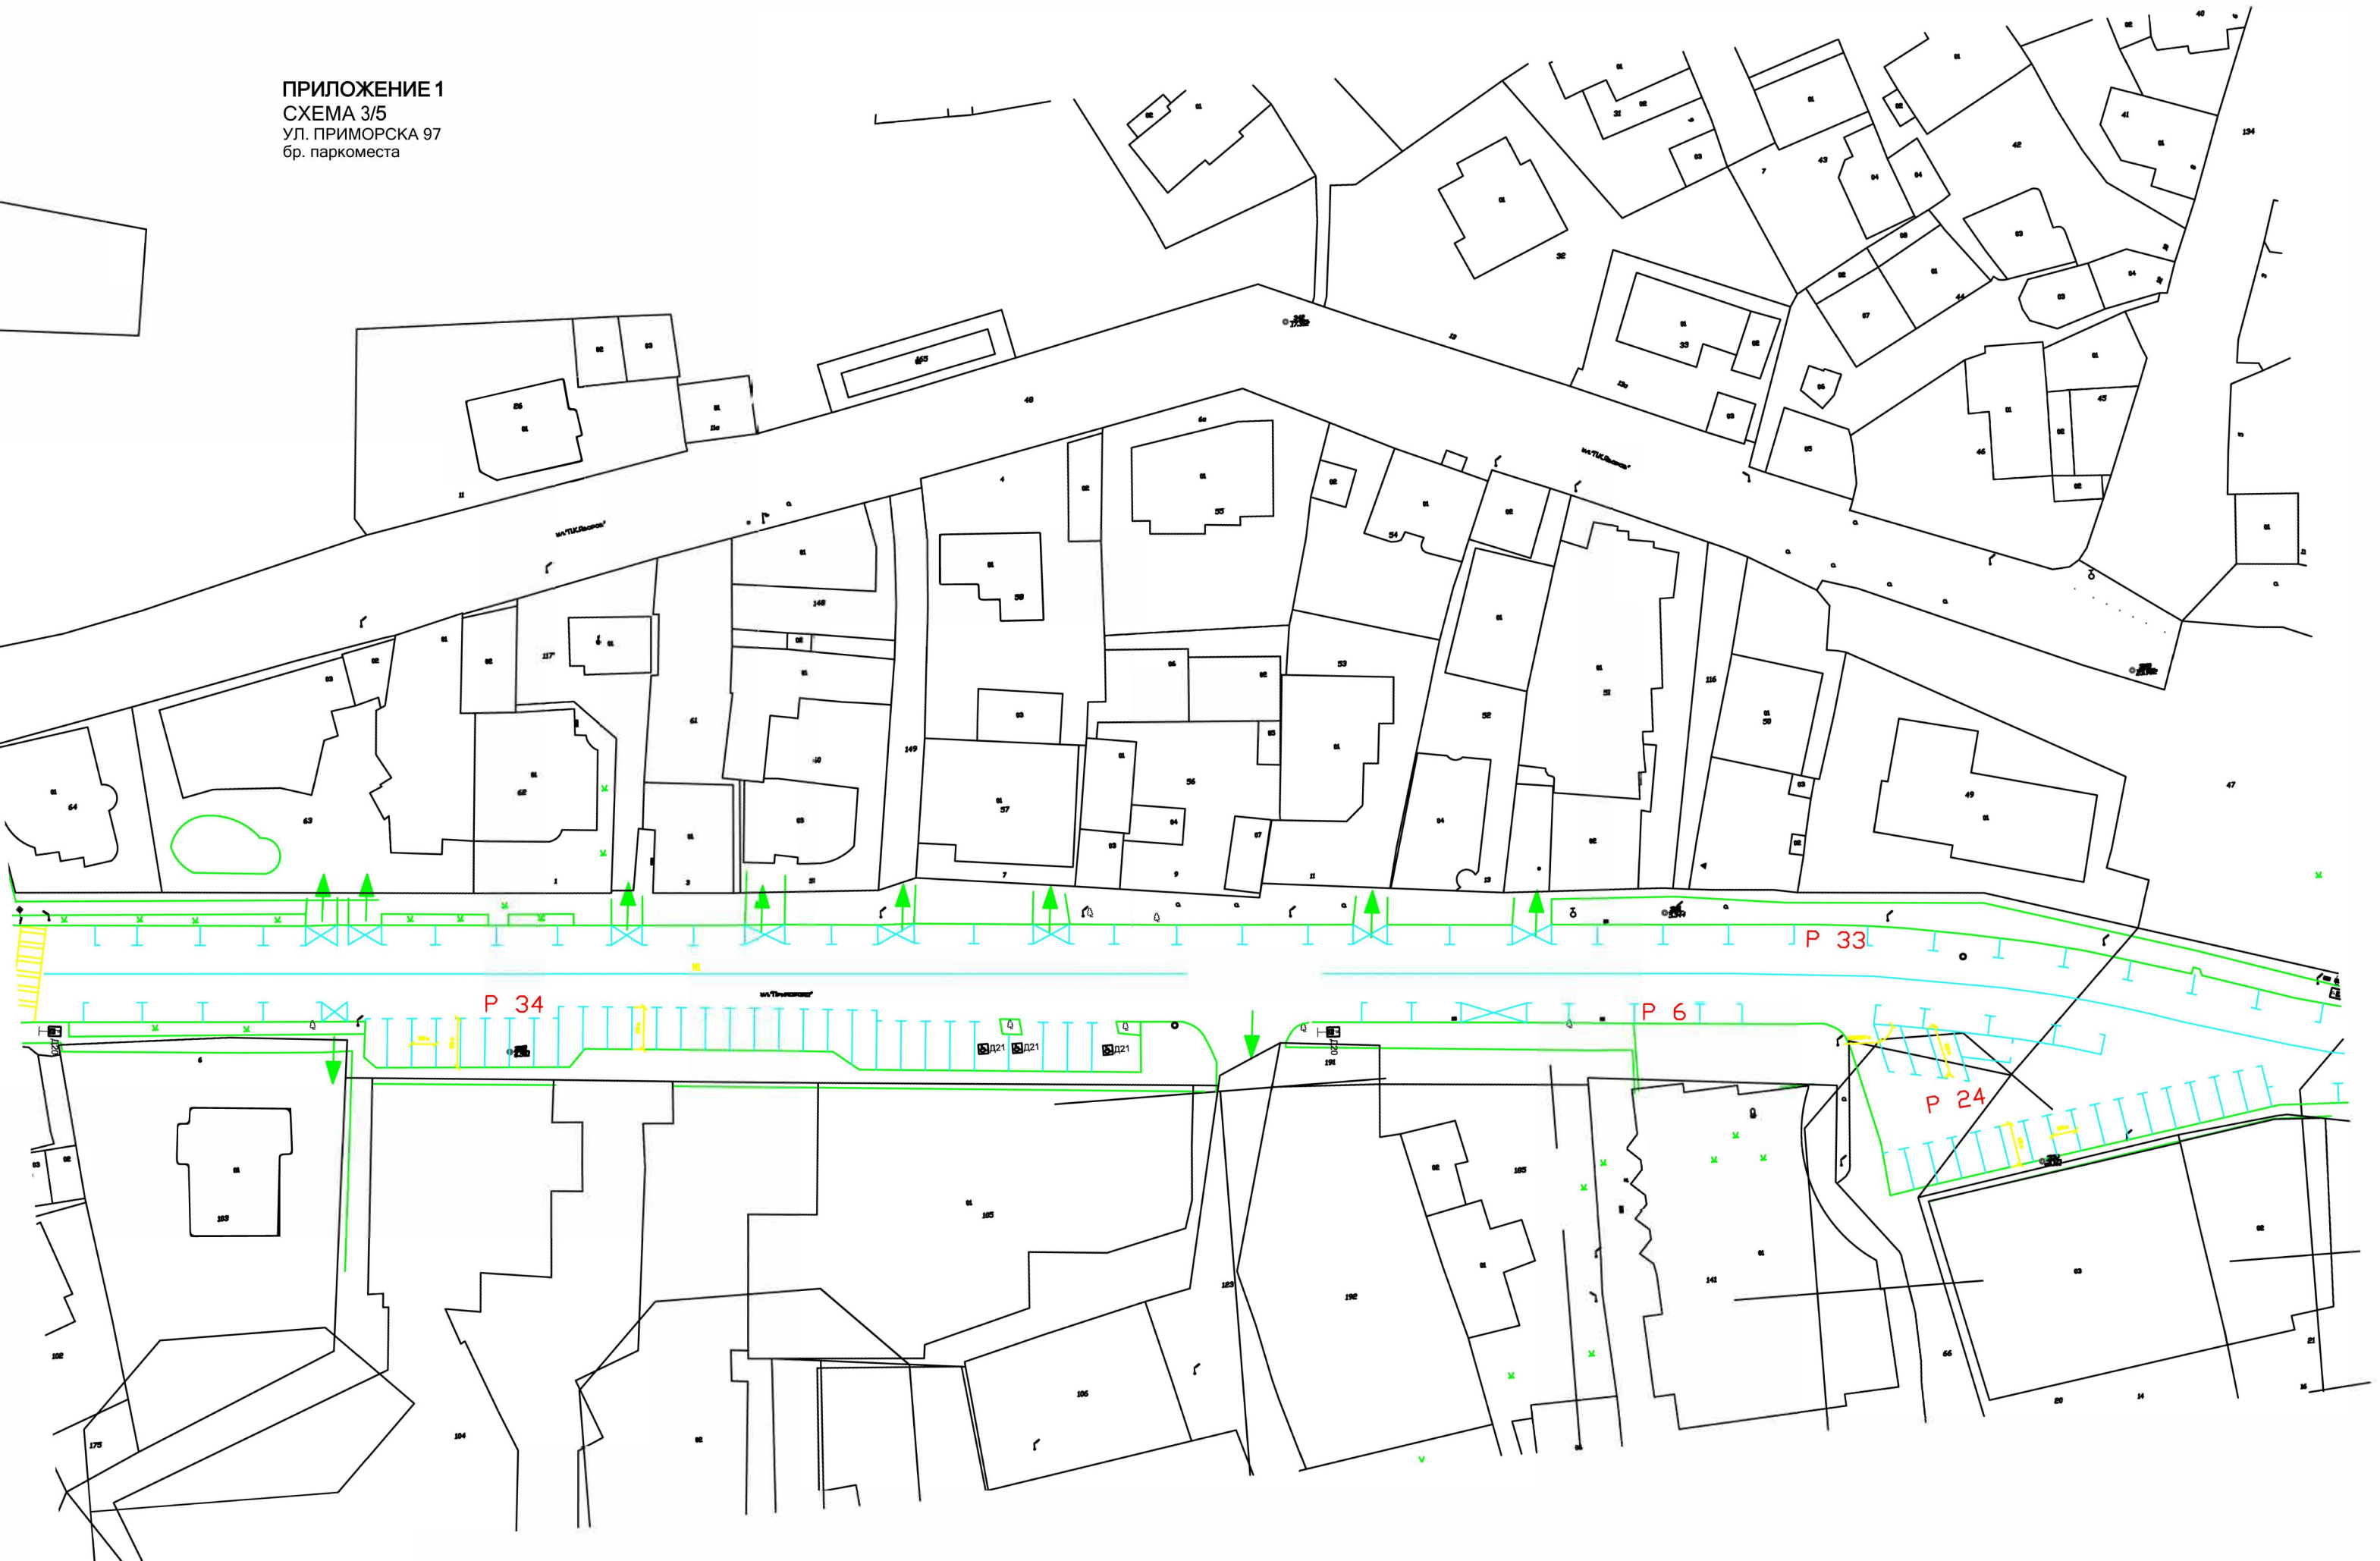

ПРИЛОЖЕНИЕ 1
СХЕМА 4/5
УЛ. ПРИМОРСКА
52 бр. паркоместа



ПРИЛОЖЕНИЕ 1
СХЕМА 5/5
ПАРКИНГИ
108 бр. паркоместа

