



ПРИЛОЖЕНИЕ 1
СХЕМА 2/5
ул. ПЕЙО ЯВРОВ
24бр. паркометра

ПРИЛОЖЕНИЕ 1
СХЕМА 3/5
УЛ. ПРИМОРСКА
93 бр. паркоместа

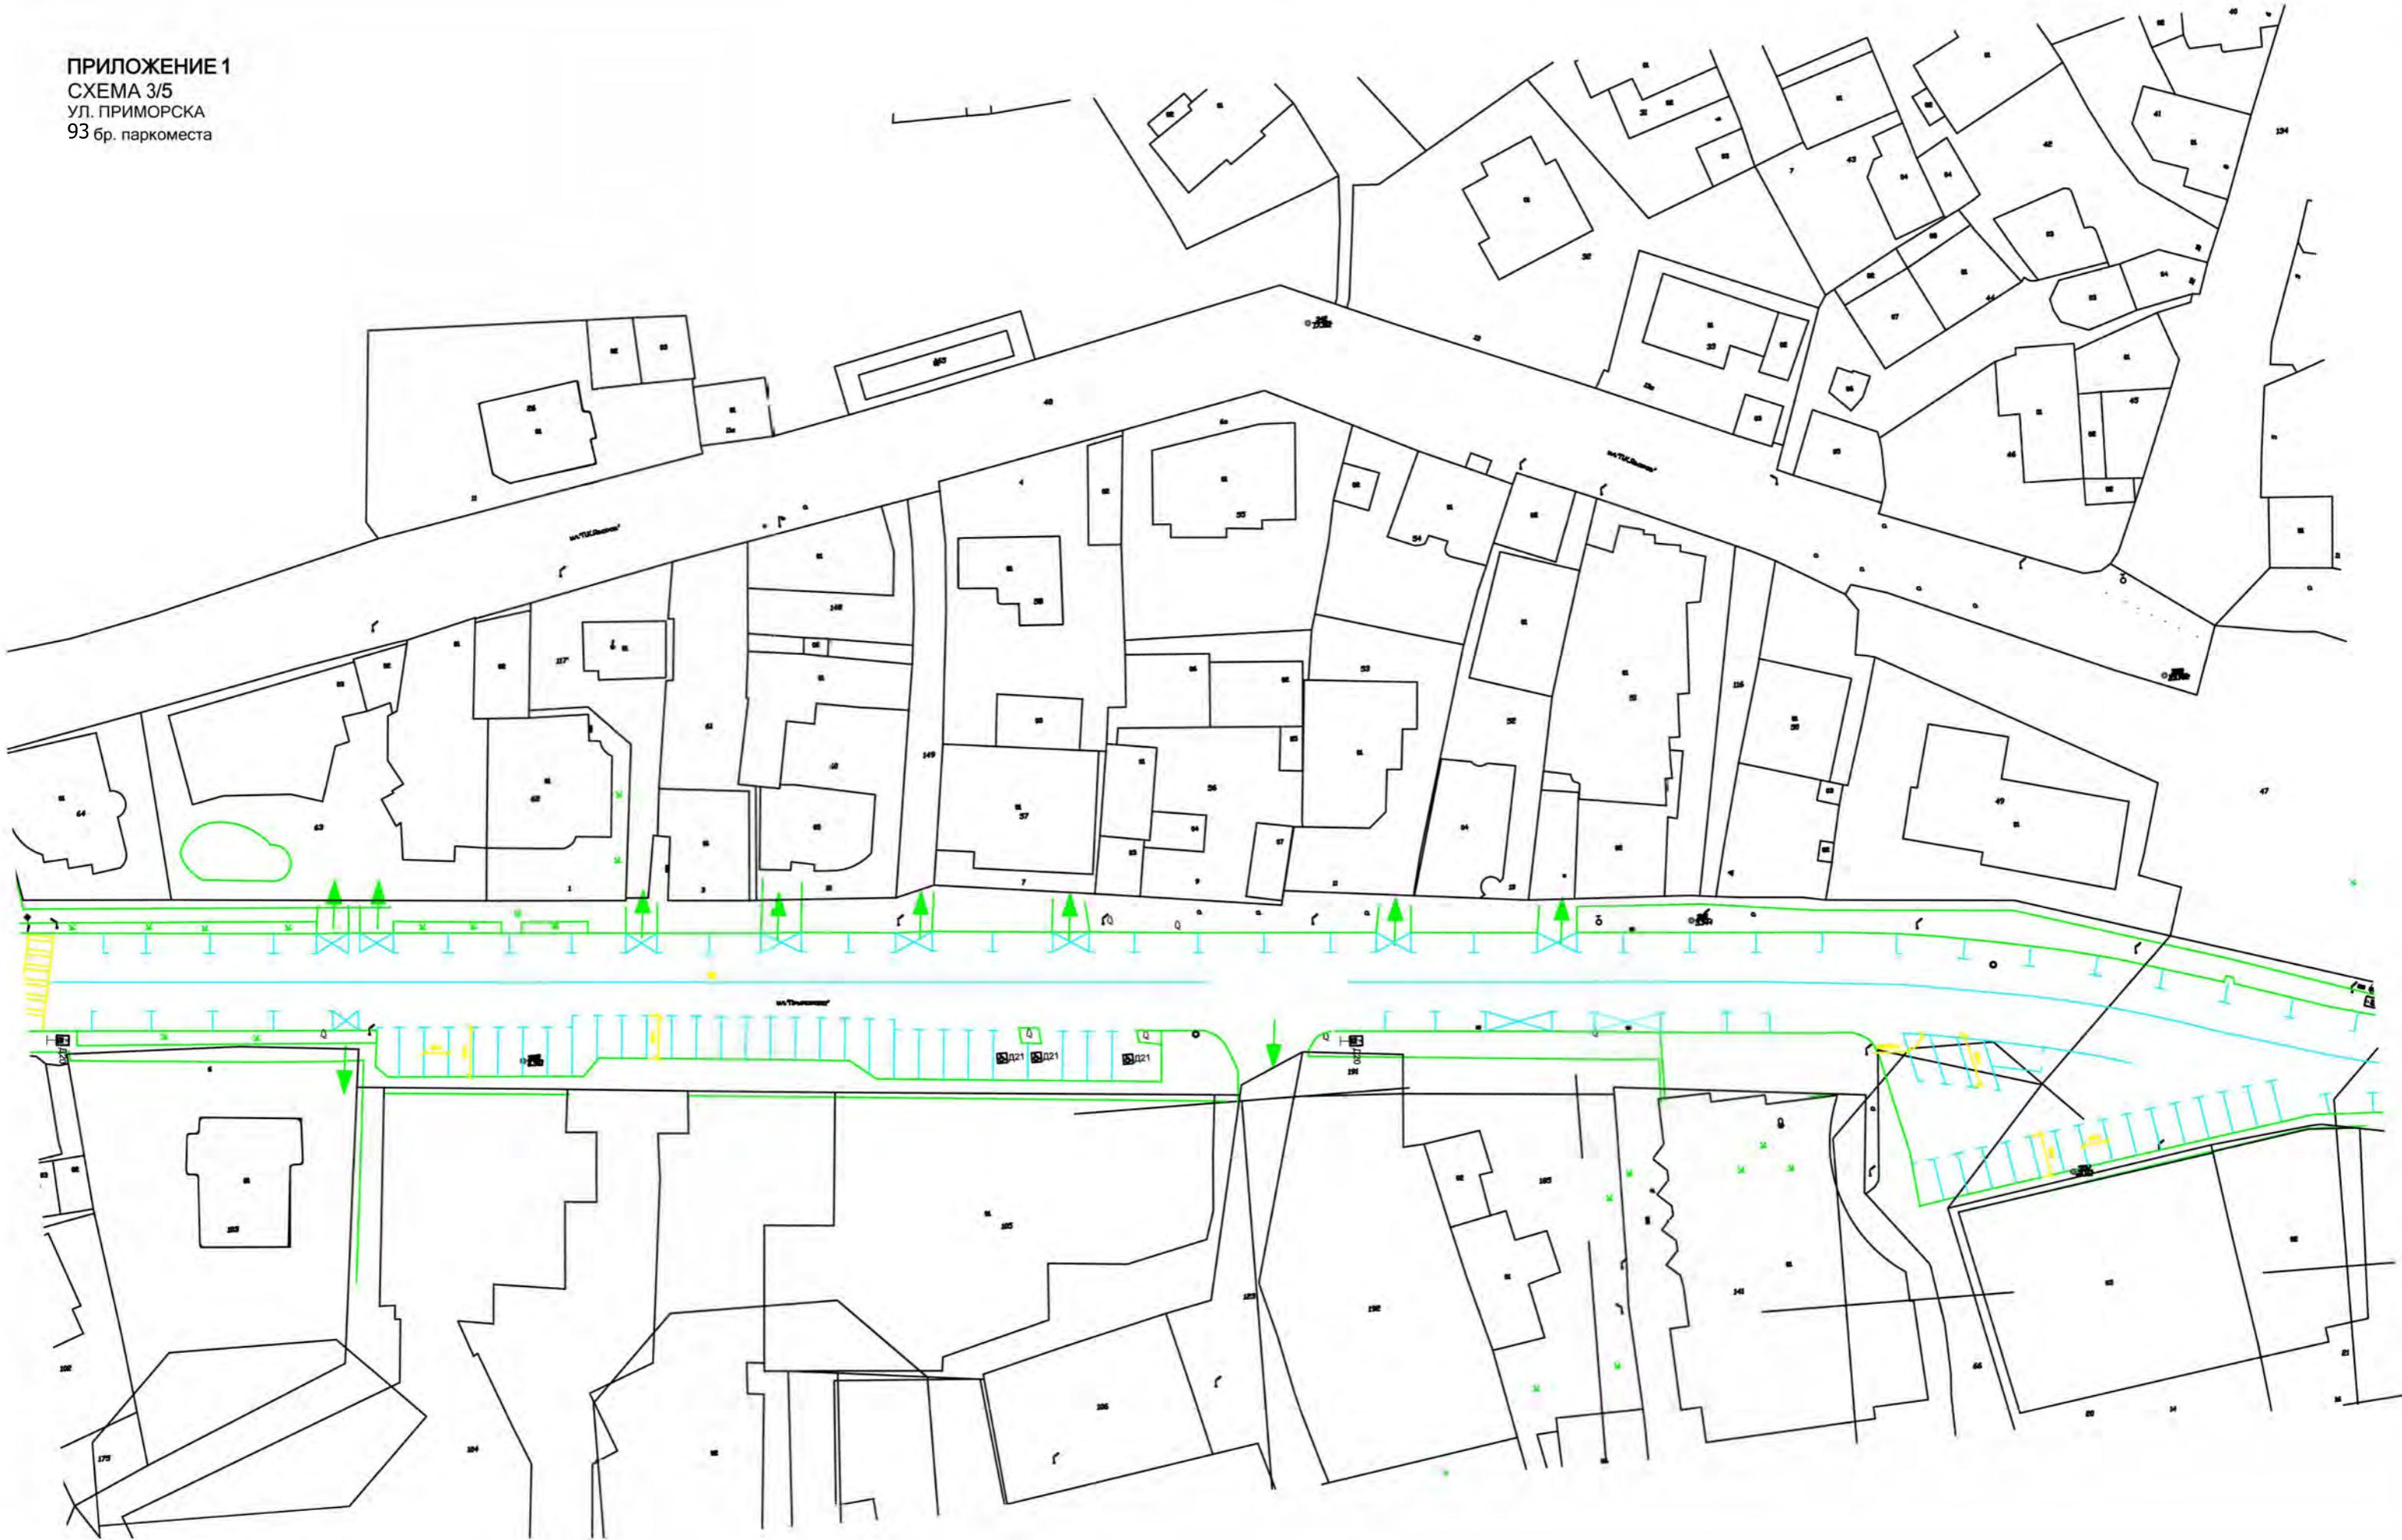

ПРИЛОЖЕНИЕ 1
СХЕМА 4/5
УЛ. ПРИМОРСКА
41бр. паркоместа



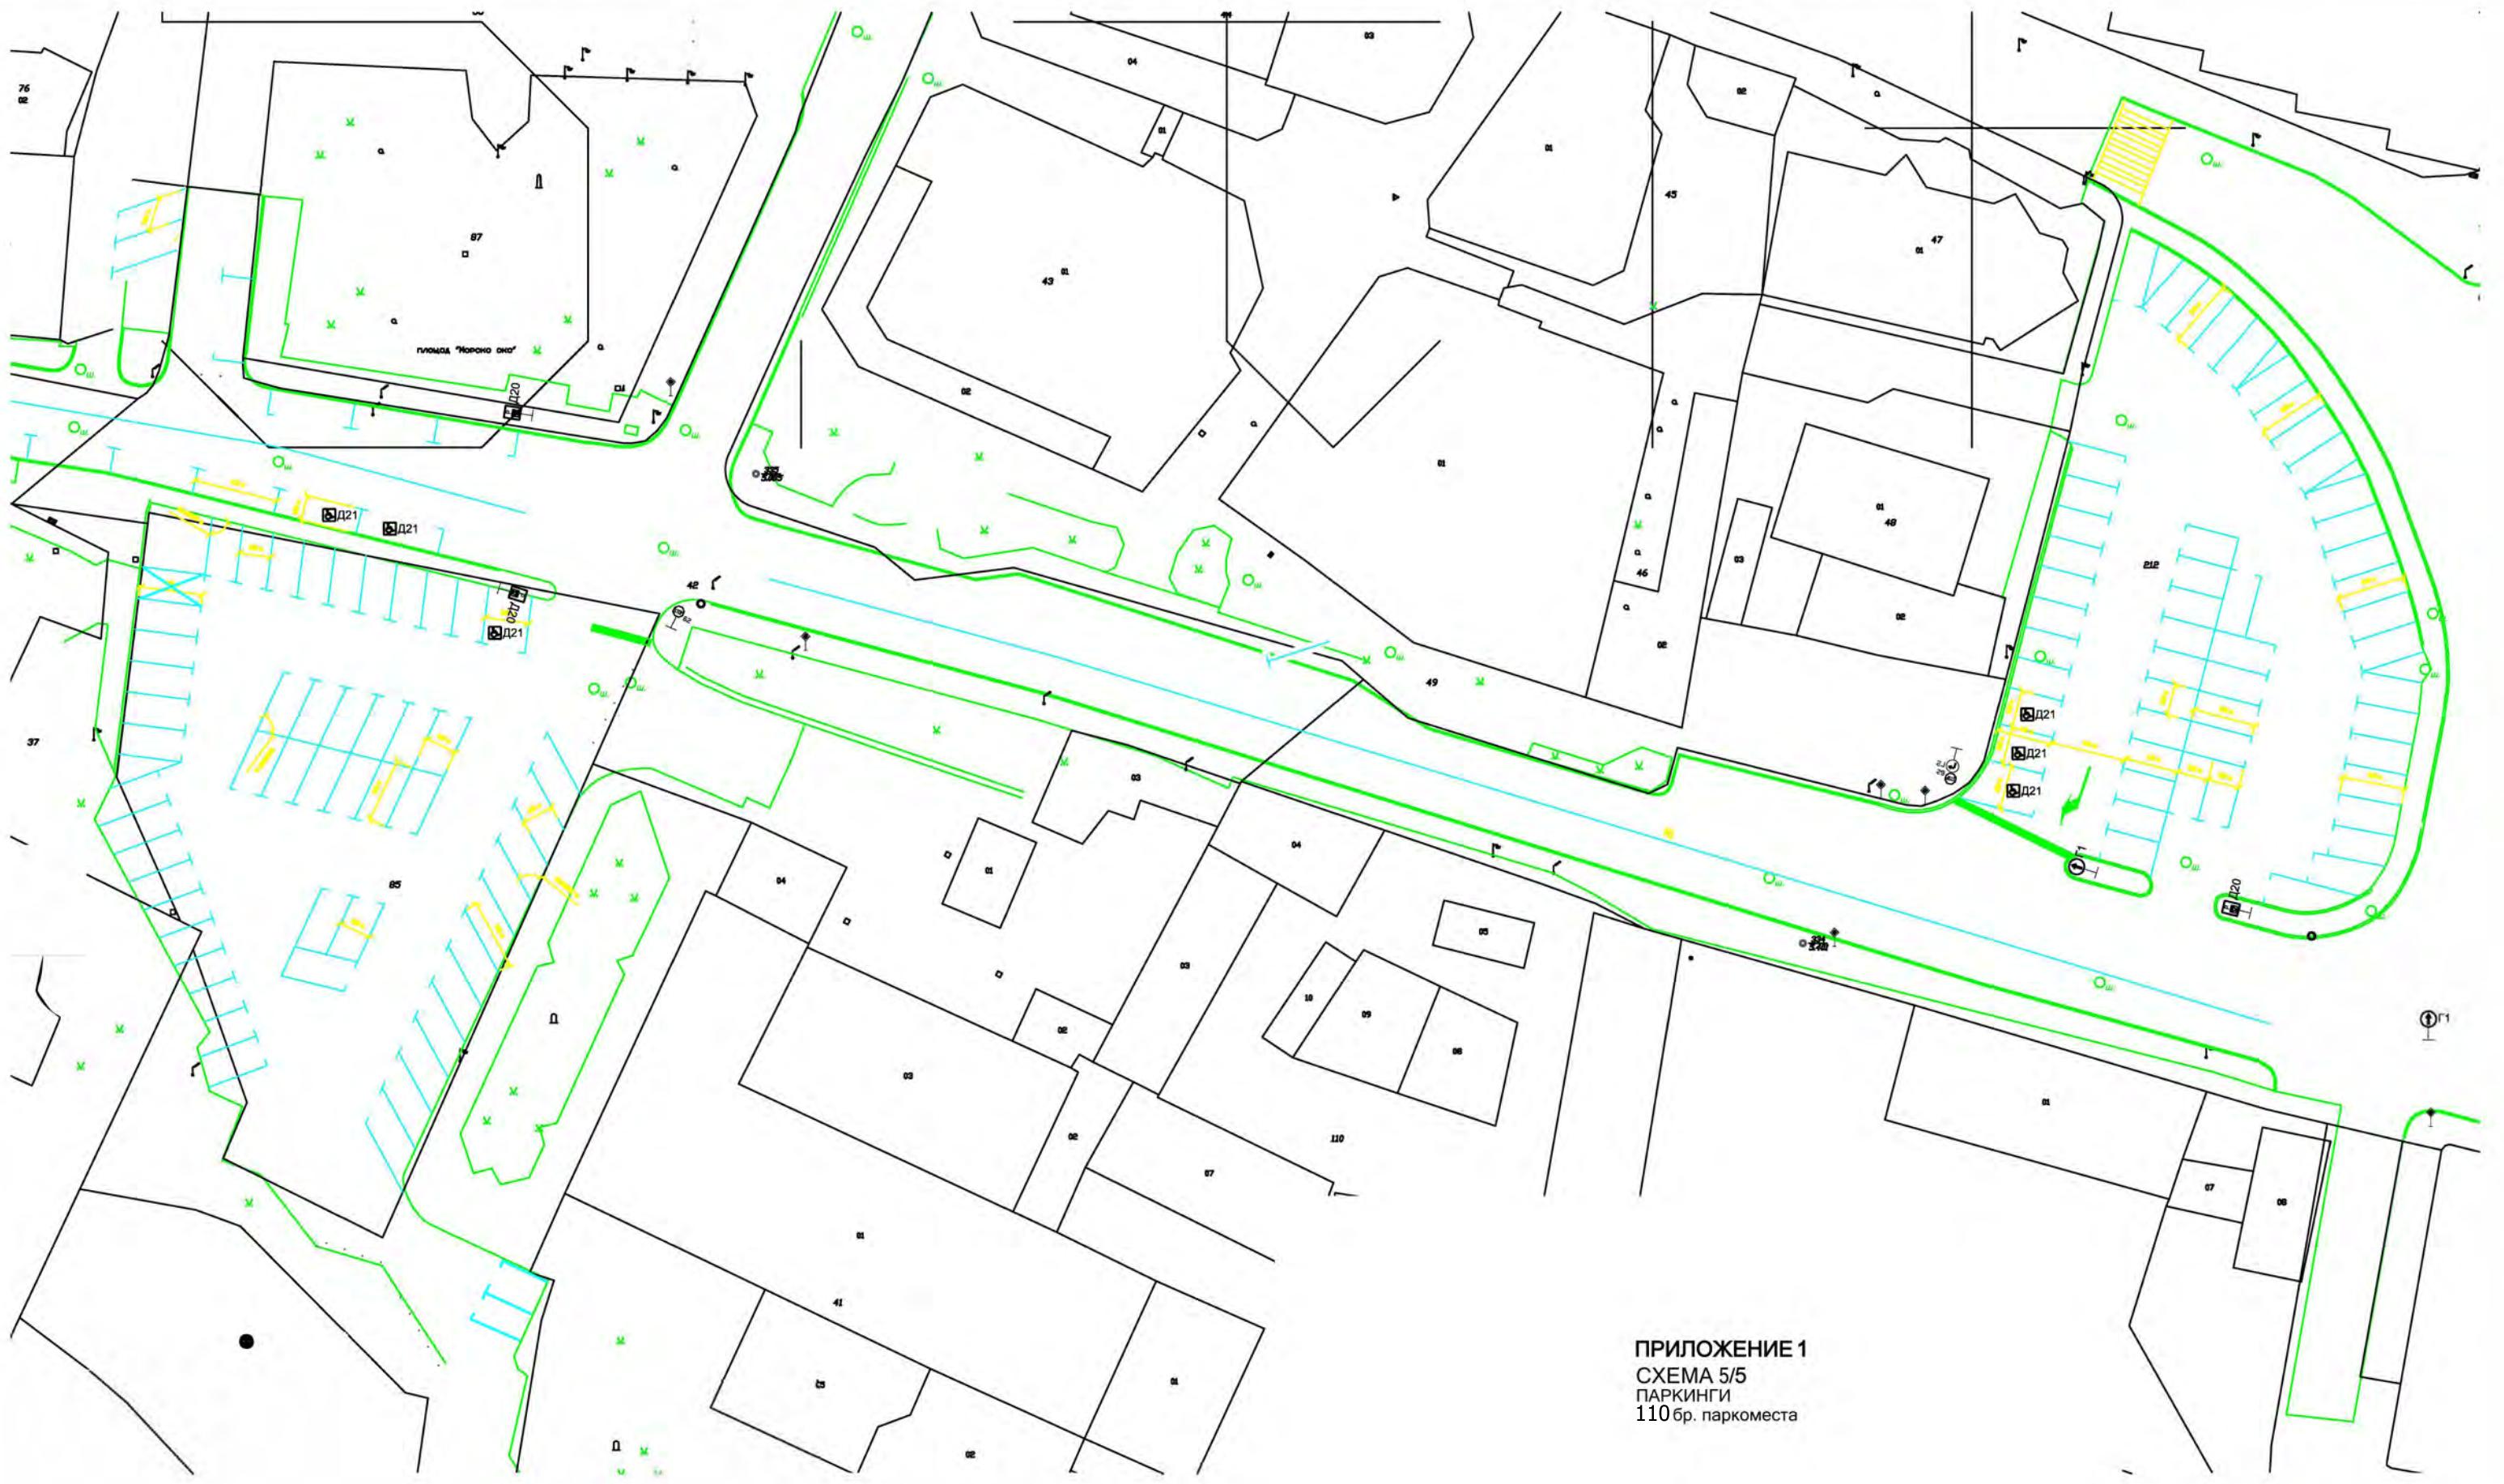

ПРИЛОЖЕНИЕ 1
СХЕМА 5/5
ПАРКИНГИ
110 бр. паркоместа

СХЕМА
ПРИЛОЖЕНИЕ 1 КЪМ ЧЛ. 1, АЛ. 2 И ЧЛ. 13 АЛ. 1

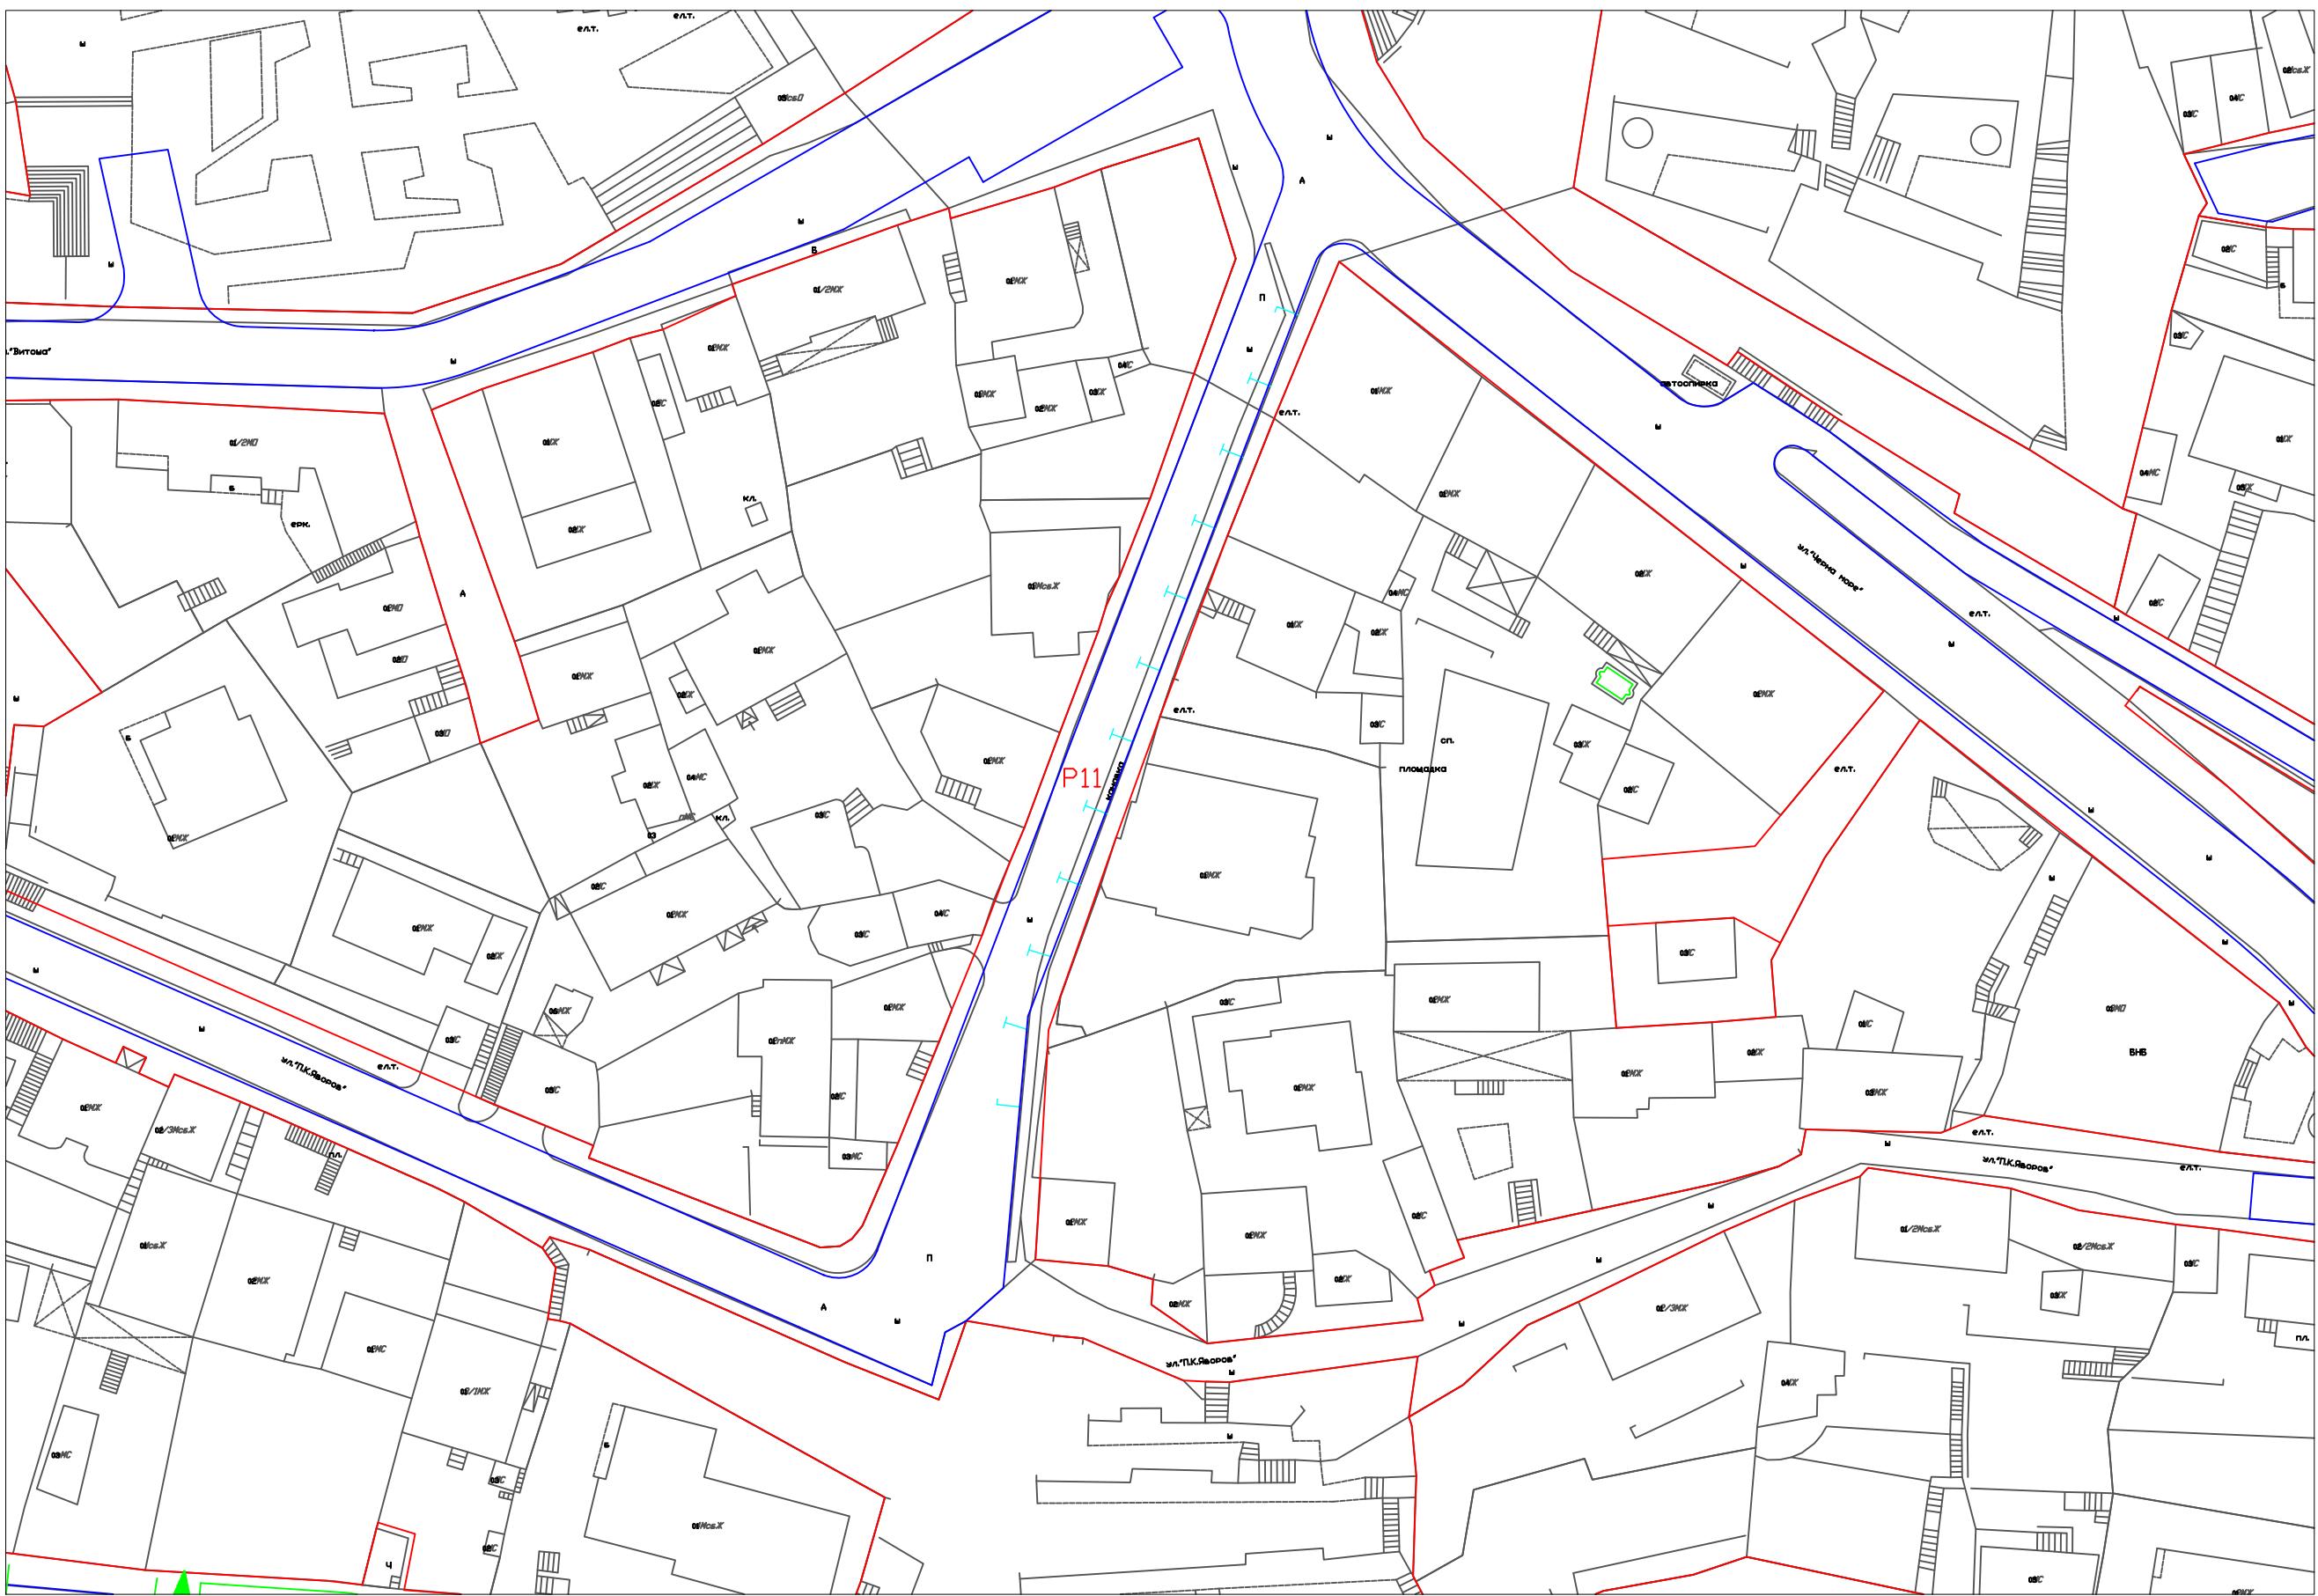


СХЕМА
ПРИЛОЖЕНИЕ 1 КЪМ ЧЛ. 1, АЛ. 2 И ЧЛ. 13 АЛ. 1

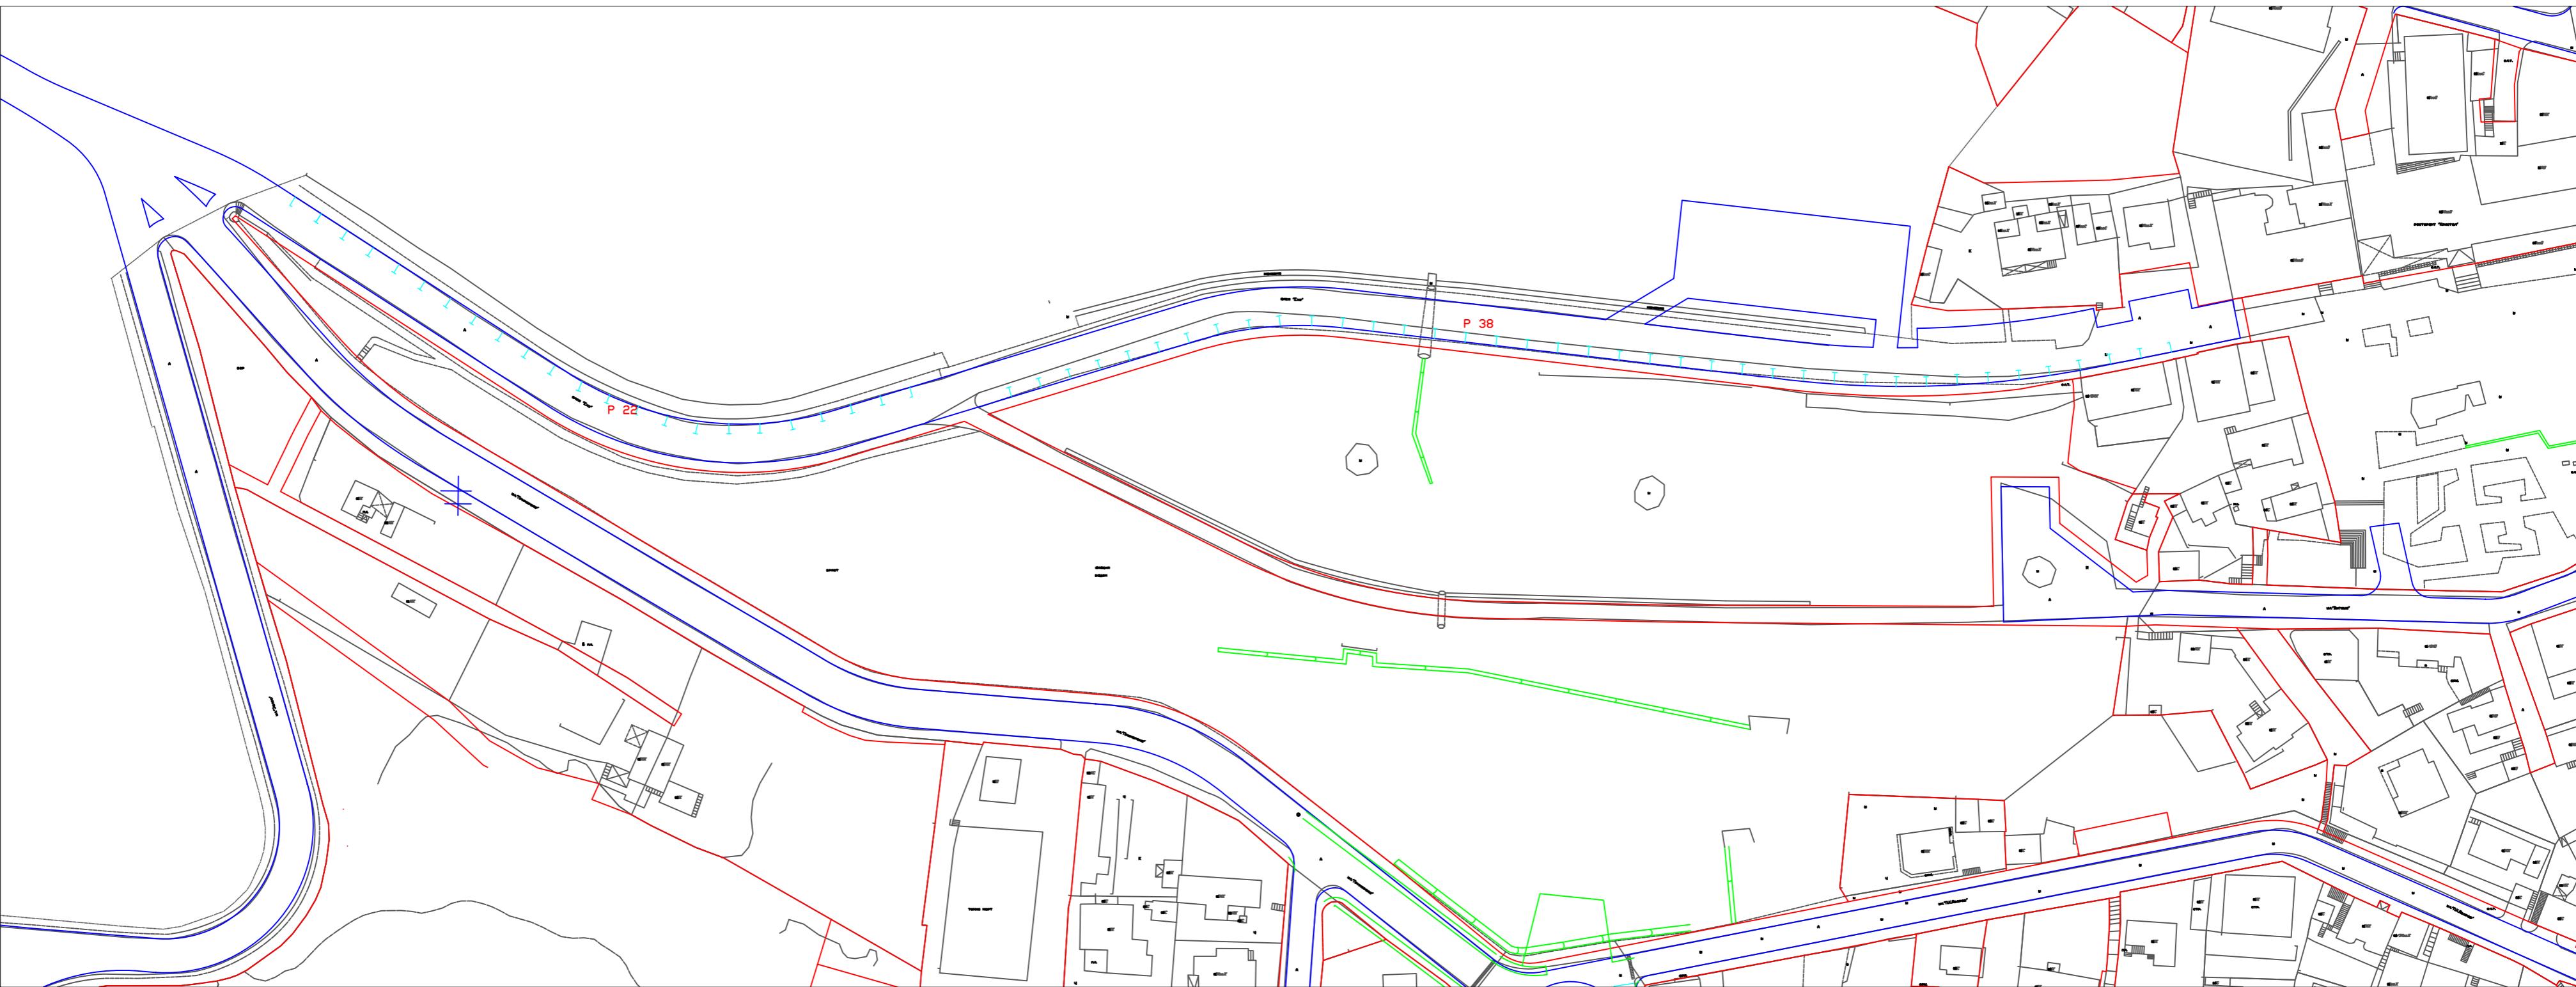


СХЕМА
ПРИЛОЖЕНИЕ 1 КЪМ ЧЛ. 1, АЛ. 2 И ЧЛ. 13 АЛ. 1

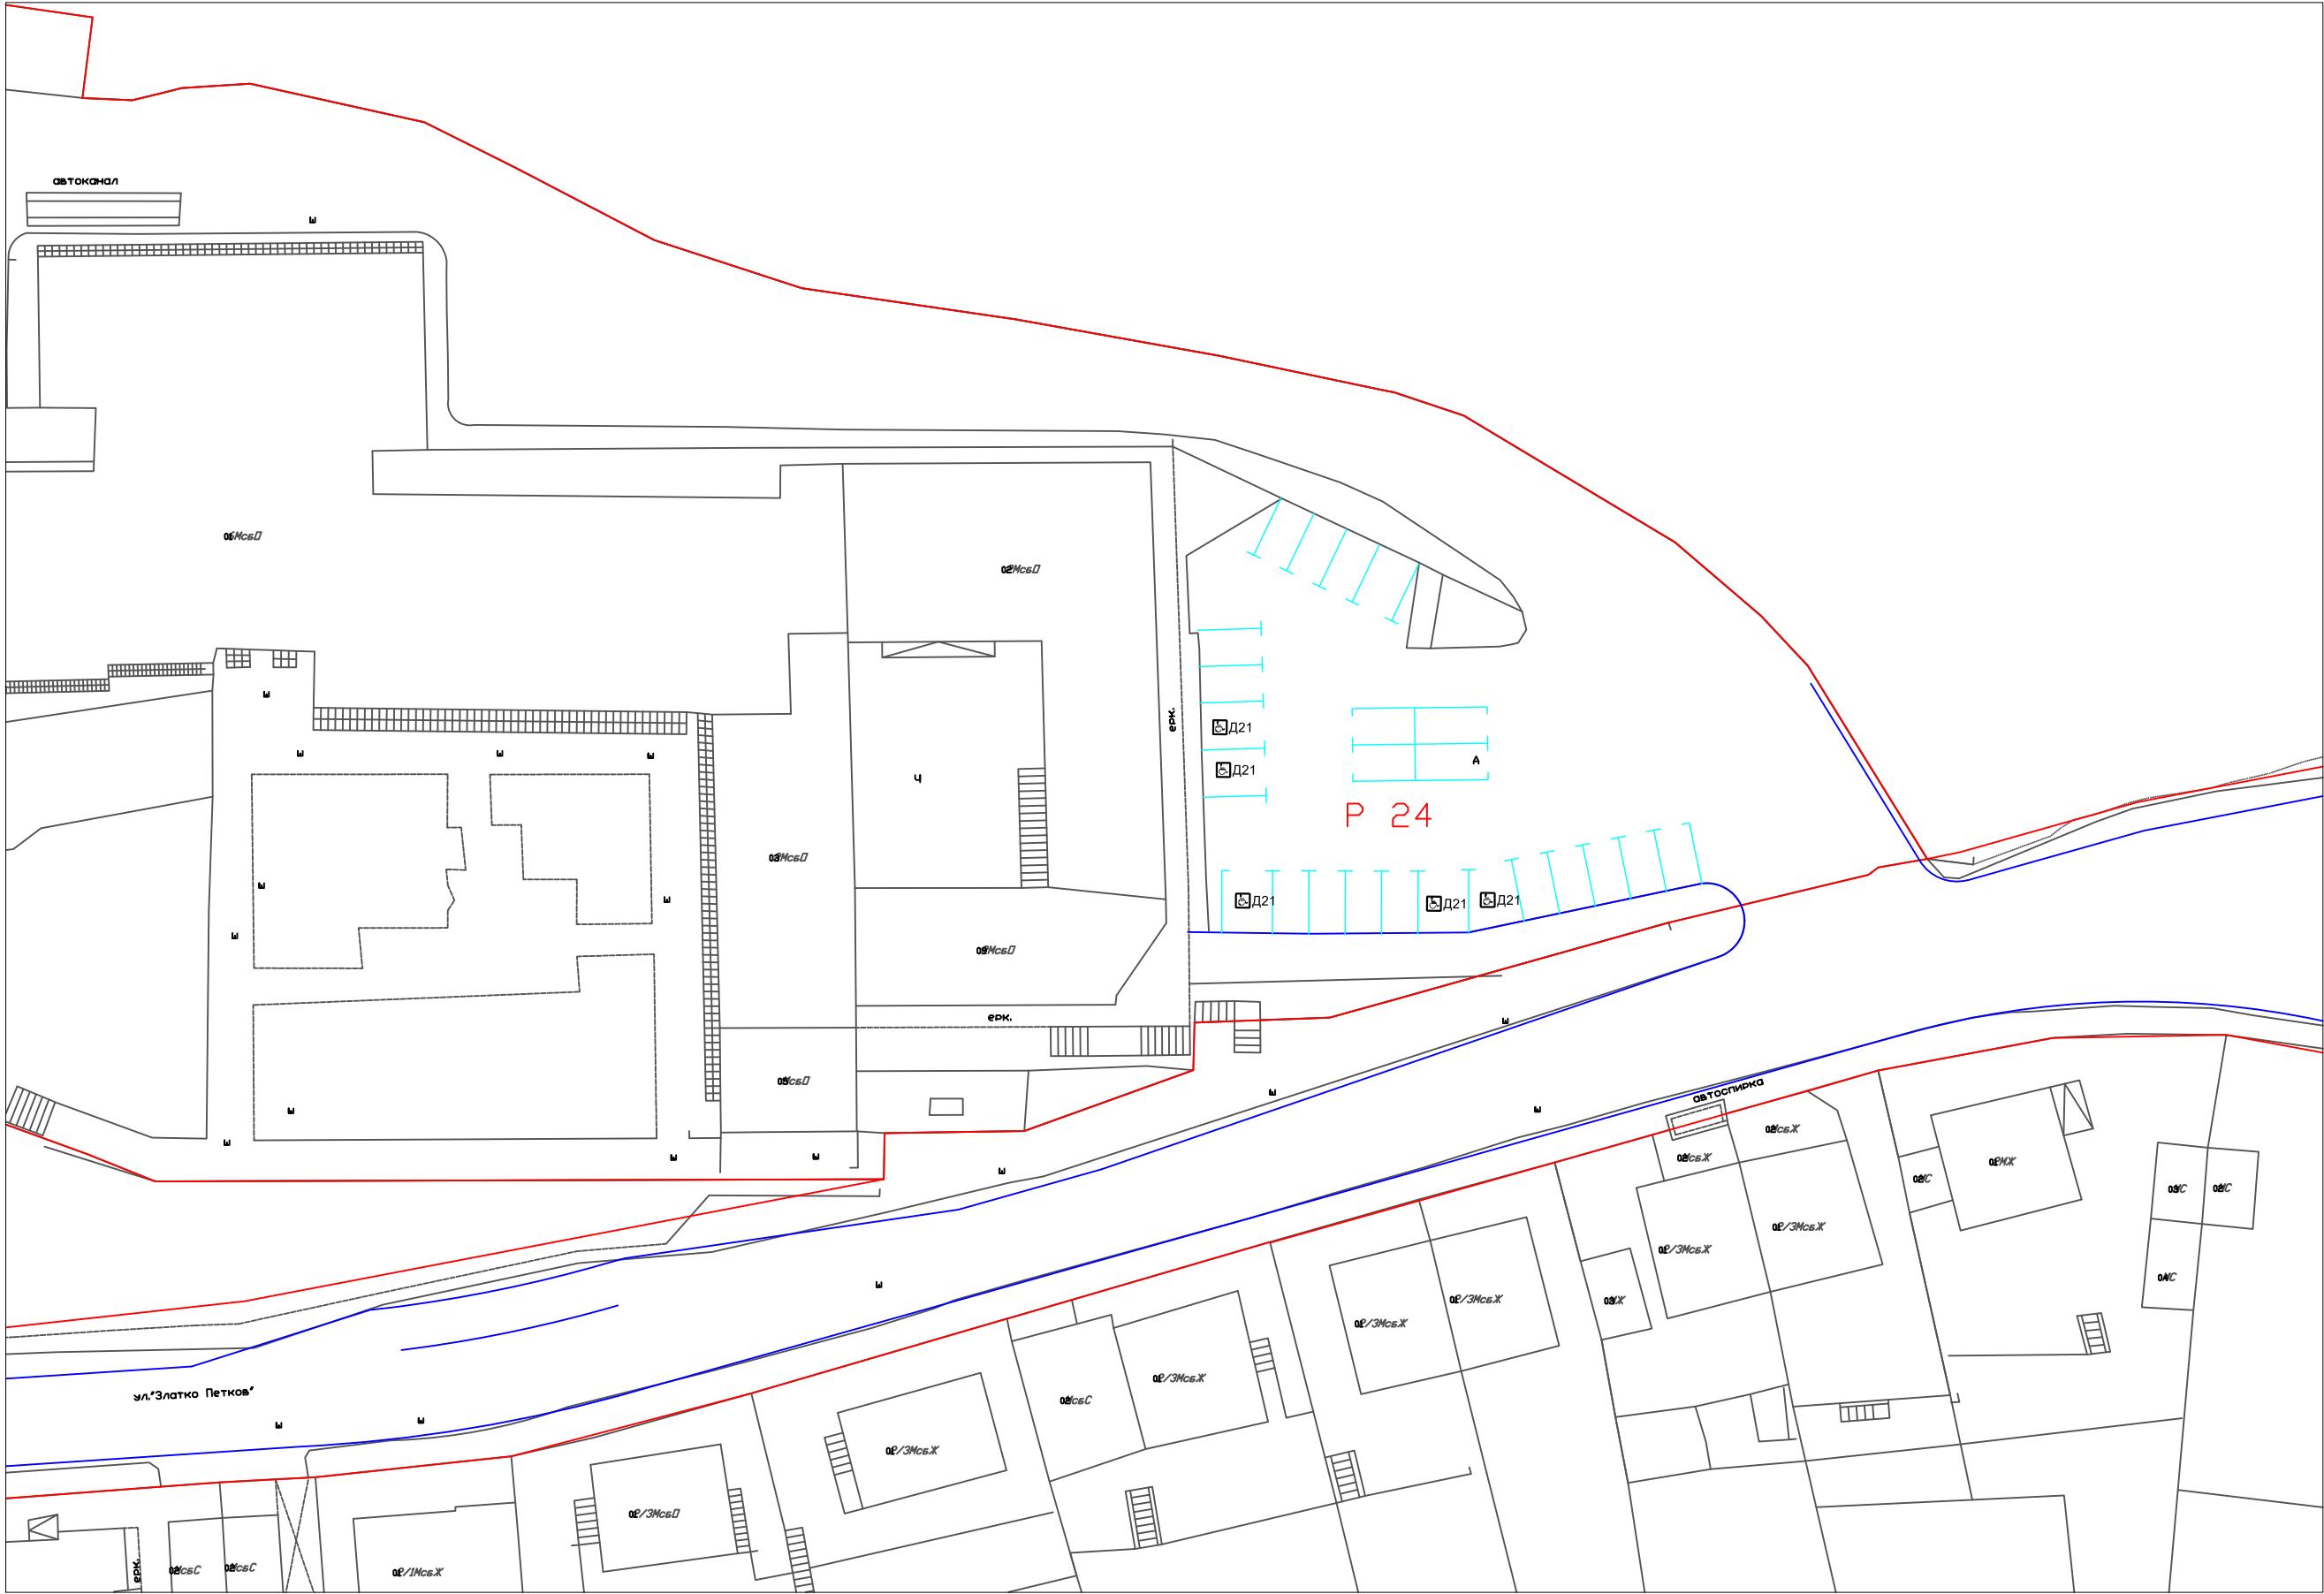


СХЕМА
ПРИЛОЖЕНИЕ 1 КЪМ ЧЛ. 1, АЛ. 2 И ЧЛ. 13 АЛ. 1

