

ОБЩИНА БАЛЧИК



Кмет
Николай Ангелов
9600 гр. Балчик
пл. "21-ви септември" №6

☎ 0579 72070
☎ 0579 74117
mayor@balchik.bg
www.balchik.bg



Обявление за изработен проект за подробен устройствен план

ОБЯВЛЕНИЕ

Община Балчик съобщава на заинтересованите граждани и юридически лица, че е постъпило заявление с вх. № УТ-2117-27/ 08.07.2024 г. за изработване на ПУП – ПП за изграждане на Вятърен генератор в ПИ 77390.27.70 по КК на с. Храбово, община Балчик.

Засегнати от сервитута на ротора на вятърният генератор, са следните поземлени имоти (ПИ):

77390.27.70, 77390.27.59, 77390.27.99 и 77390.27.103 по КК на с. Храбово, община Балчик.

Справка и допълнителна информация може да получите в стая № 004 в сградата на Община Балчик и сайта на Община Балчик.

На основание чл. 128. ал. 5 от ЗУТ, вдномесечен срок от обявлението заинтересуваните лица могат да направят писмени възражения, предложения и искания по проекта за подробен устройствен план до общинската администрация.


НИКОЛАЙ АНГЕЛОВ
Кмет на Община Балчик



ПУП- ПАРЦЕЛАРЕН ПЛАН

за
ПИ 77390.27.70 по КК на с. Храброво, Община Балчик
М 1:2000

ИЗВАДКА ОТ ДЕЙСТВАЩИЯ ПУП

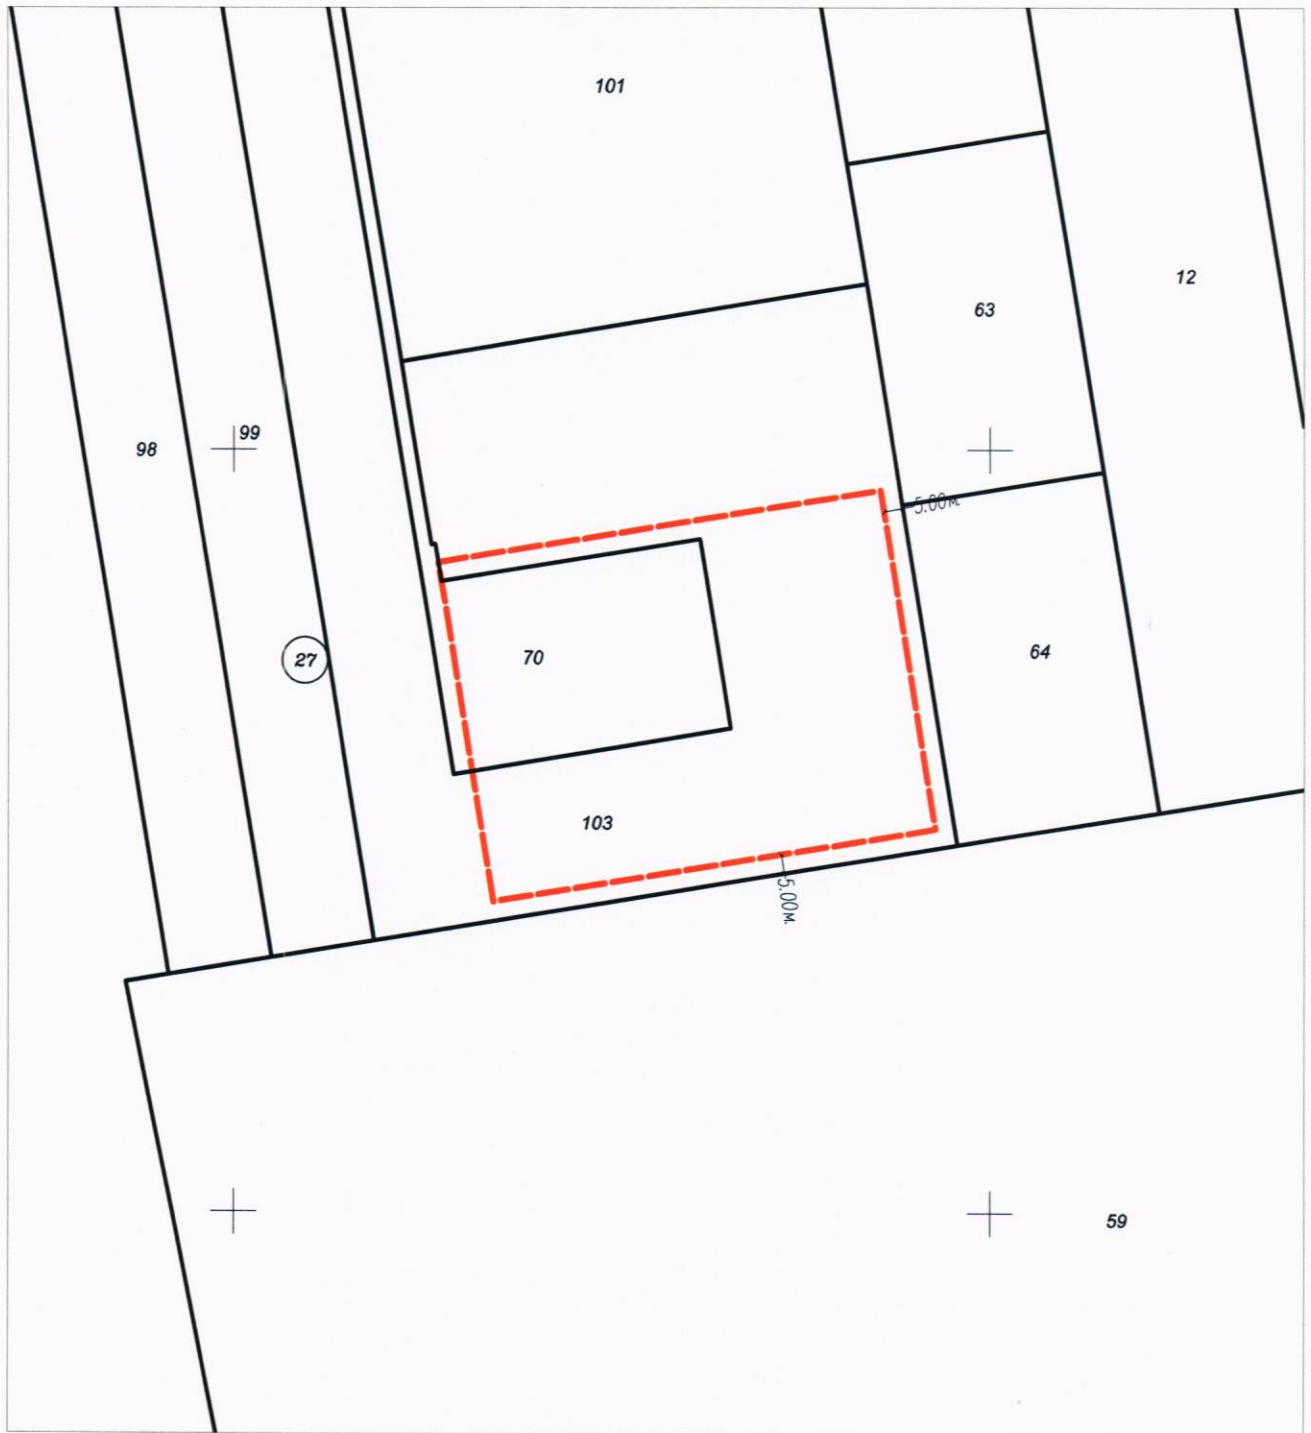

ЛЕГЕНДА:

- - - - - ограничителна линия на застрояване;
- - - - - сервитут на ветрогенератор;
- — — — — землищна граница;
- — — — — кадастрална граница;

Възложител: "ВЕНТУС ДИВЕЛОПМЪНТ" ЕООД



Проектант :



ПУП - ПАРЦЕЛАРЕН ПЛАН

за

ПИ 77390.27.70 по КК на с. Храброво, Община Балчик

М 1 : 2000

ПУП-ПП



ЛЕГЕНДА:

- - - - - - ограничителна линия на застрояване;
- (---) - сервитут на ветрогенератор;
- землищна граница;
- кадастрална граница;

Координатен регистър на центъра на сервитута				
Номер	X	Y	Геодезическа ширина (WGS84)	Геодезическа дължина (WGS84)
1	4814347.08	701698.64	N43° 26' 16.7123"	E27° 59' 29.9700"

Възложител: "ВЕНТУС ДИВЕЛОПМЪНТ" ЕООД



Проектант :