

ОБЩИНА БАЛЧИК



Кмет
Николай Ангелов
9600 гр. Балчик
пл. "21-ви септември" №6

☎ 0579 72070
☎ 0579 74117
mayor@balchik.bg
www.balchik.bg



Обявление за изработен проект за подробен устройствен план

ОБЯВЛЕНИЕ

Община Балчик съобщава на заинтересованите граждани и юридически лица, че е постъпило заявление с вх. № УТ-2117-35/ 09.11.23 г. и УТ-2117-35-002/ 11.10.24 г., за одобряване на ПУП- План за застрояване за ПИ 62788.8.10, по КК на област Добрич, община Балчик, с. Рогачево, м-т. "Голямата могила", в съответствие с параметрите на устройствена зона съгласно ОУП- вилно застрояване "Ов1".


Справка и допълнителна информация може да получите в стая № 004 в сградата на Община Балчик и сайта на Община Балчик.

На основание чл. 128. ал. 5 от ЗУТ, заинтересуваните лица могат да направят писмени възражения, предложения и искания по проекта за подробен устройствен план до общинската администрация.

С уважение,

НИКОЛАЙ АНГЕЛОВ
Кмет на община Балчик



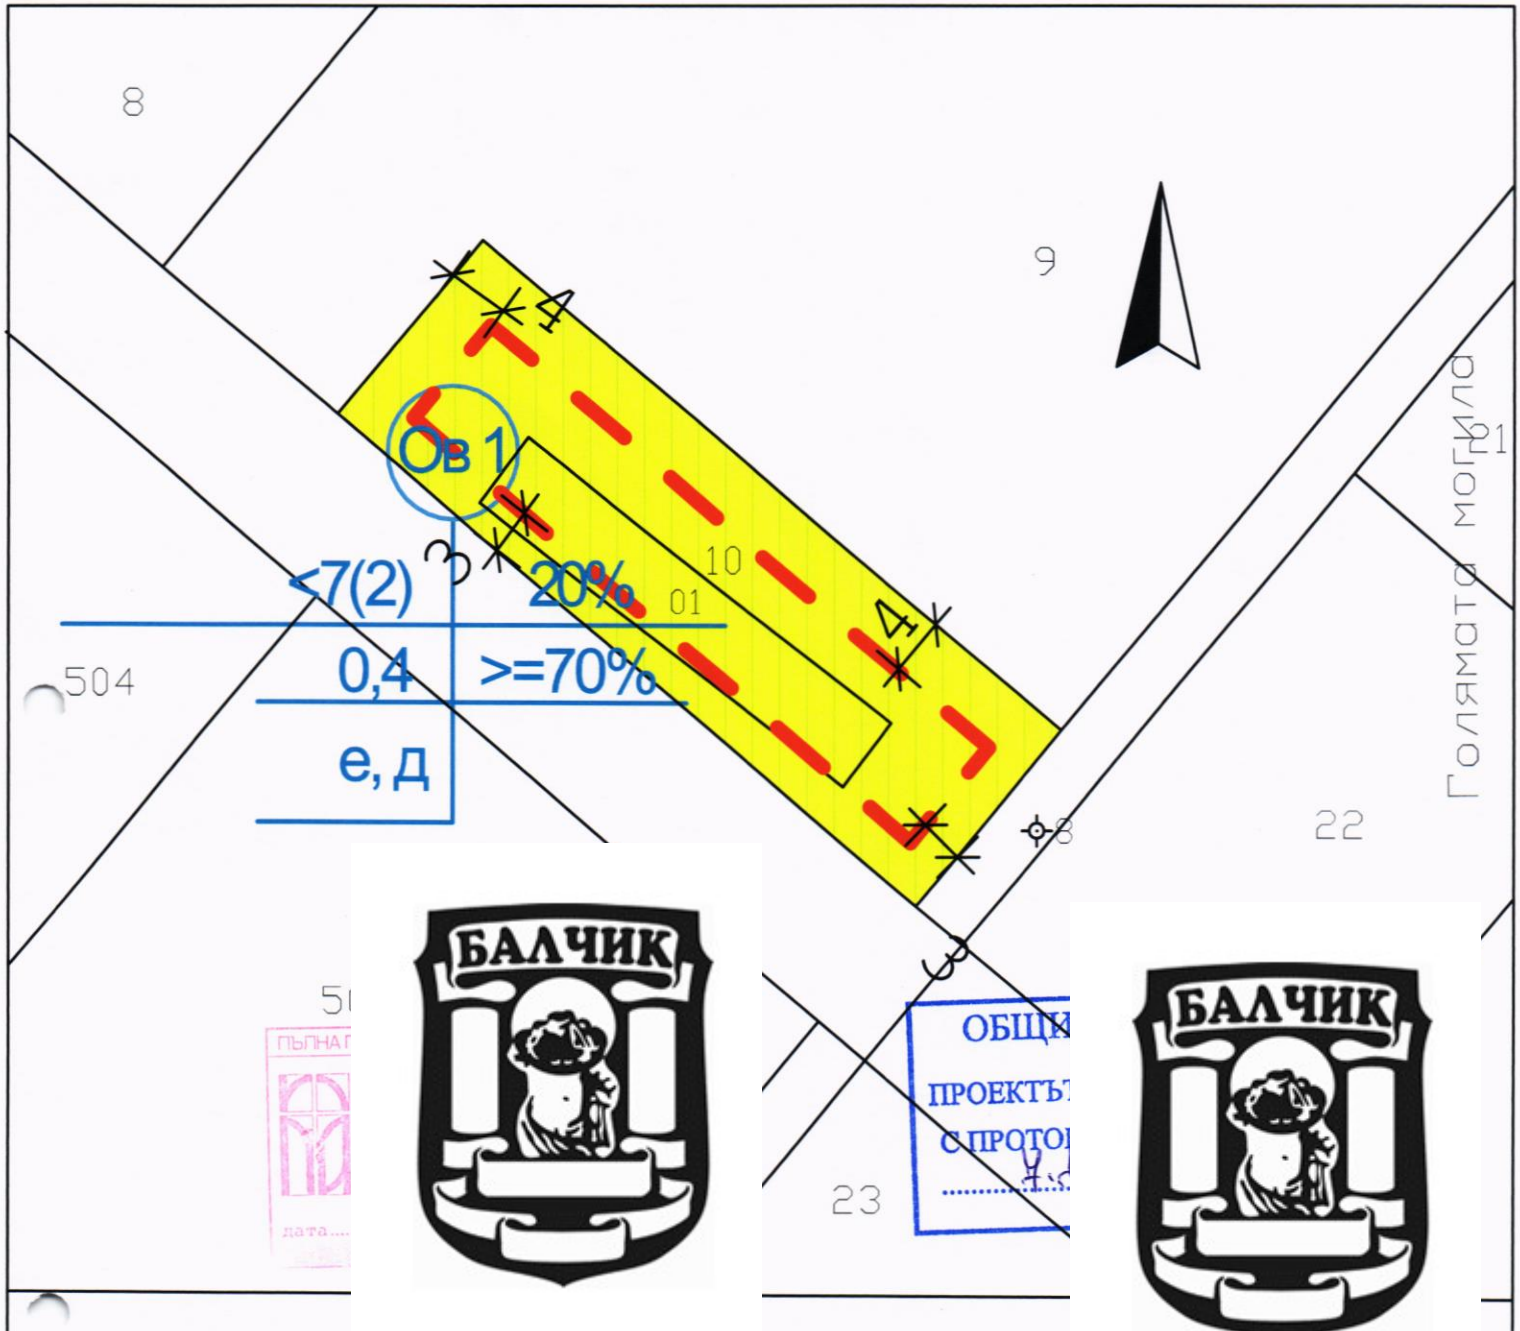

**ПОДРОБЕН УСТРОЙСТВЕН ПЛАН -
ПЛАН ЗА ЗАСТРОЯВАНЕ, М 1:500**

Одобрил кмет:.....
Заповед No.....

| ПИ 62788.8.10, с. Рогачево, м. „Голямата могила“, община Балчик, област Добрич | устройстве- на зона | етажност | начин на застр. | Плътност на застр. | Кинт. | Плътност на озеленяване |
|--|------------------------|--------------------|-----------------------------------|------------------------|-----------------------|----------------------------|
| | Ов 1 | <math><7(2)</math> | свободно и свързано е, д | $\leq 20\%$ | $\leq 0,4$ | $\geq 70\%$ |

ПИ 62788.8.10, с. Рогачево, м. „Голяма могила“, община Балчик, област Добрич
ВЪЗЛОЖИТЕЛ: КОЛЬО ИЛИЕВ КОЛЕВ
ИЗПЪЛНИТЕЛ: АРХ. ЕЛЕНА ИВАНОВА

