


# ОБЩИНА БАЛЧИК



Кмет  
Николай Ангелов  
9600 гр. Балчик  
пл. "21-ви септември" №6

☎ 0579 72070  
☎ 0579 74117  
mayor@balchik.bg  
www.balchik.bg

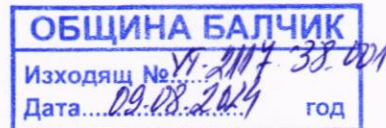

## Обявление за изработен проект за подробен устройствен план

### ОБЯВЛЕНИЕ

Община Балчик съобщава на заинтересованите граждани и юридически лица, че е постъпило заявление с вх. № УТ-2117-38/ 15.07.24 г. за изработване на ПУП– План за регулация за УПИ ХХХІІ(02508.51.524 и 523), УПИ ХХХІ (02508.51.289), УПИ ХХХ(02508.51.288), УПИ ХХІХ(02508.51.286), УПИ ХХVІІІ(02508.51.285), УПИ ХХVІІ(02508.51.279), УПИ ХХVІ(02508.51.278), УПИ ХХV(02508.51.277) и УПИ ХХІV (02508.51.276), кв. 19 и УПИ ХІІ (02508.51.489, 51.496 и 51.495) и УПИ ХІІІ (02508.51.293), кв. 22, по ПУП на в.з. „Бели скали“, гр. Балчик, община Балчик.


Справка и допълнителна информация може да получите в стая № 004 в сградата на Община Балчик и сайта на Община Балчик.

На основание чл. 128. ал. 5 от ЗУТ, в едномесечен срок от обявлението заинтересуваните лица могат да направят писмени възражения, предложения и искания по проекта за подробен устройствен план до общинската администрация.

НИКОЛАЙ АНГЕЛОВ  
Кмет на Община Балчик





ПОДРОБЕН УСТРОЙСТВЕН ПЛАН - ПЛАН ЗА РЕГУЛАЦИЯ  
 за изменение на улична регулация от о.т.113, о.т.36,  
 кв. 19 и кв. 22  
 по ПУП-ПРЗ на, в.з. "Бели скали", общ. Балчик,  
 област Добрич

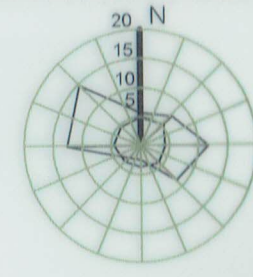

ДОКЛАД ЗА ИЗМЕНЕНИЕ НА ПУП-ПР

ПЛАН ЗА РЕГУЛАЦИЯ

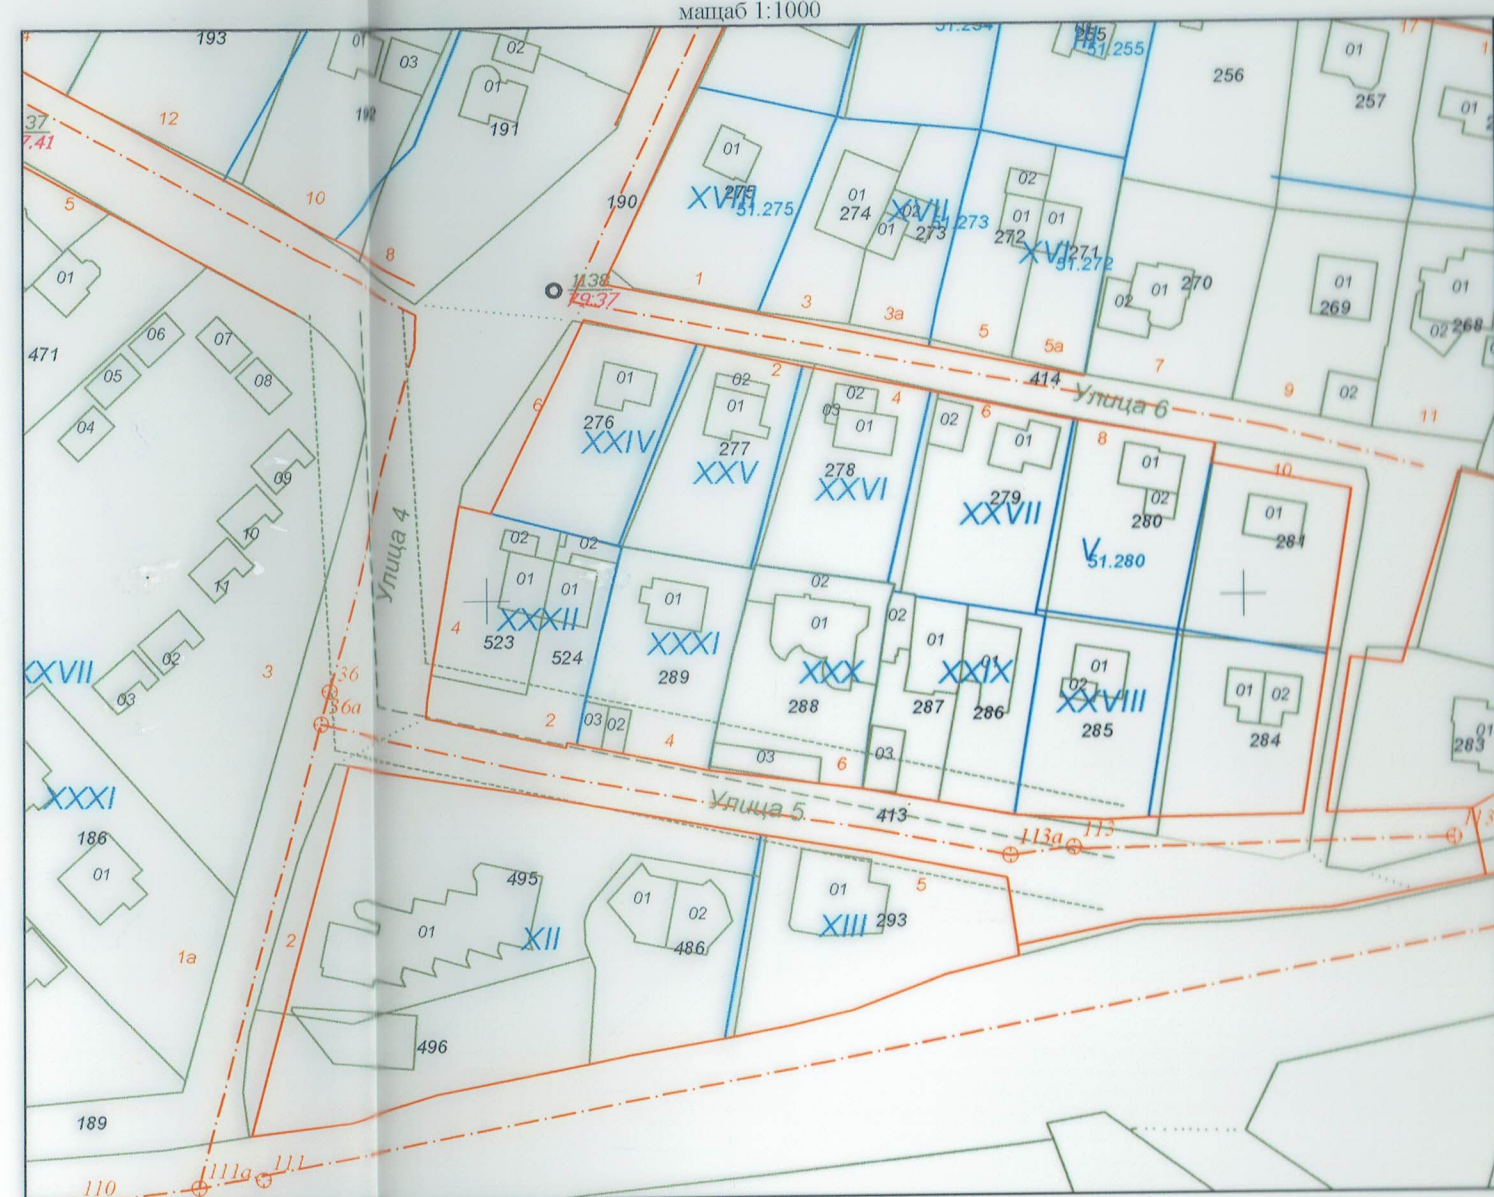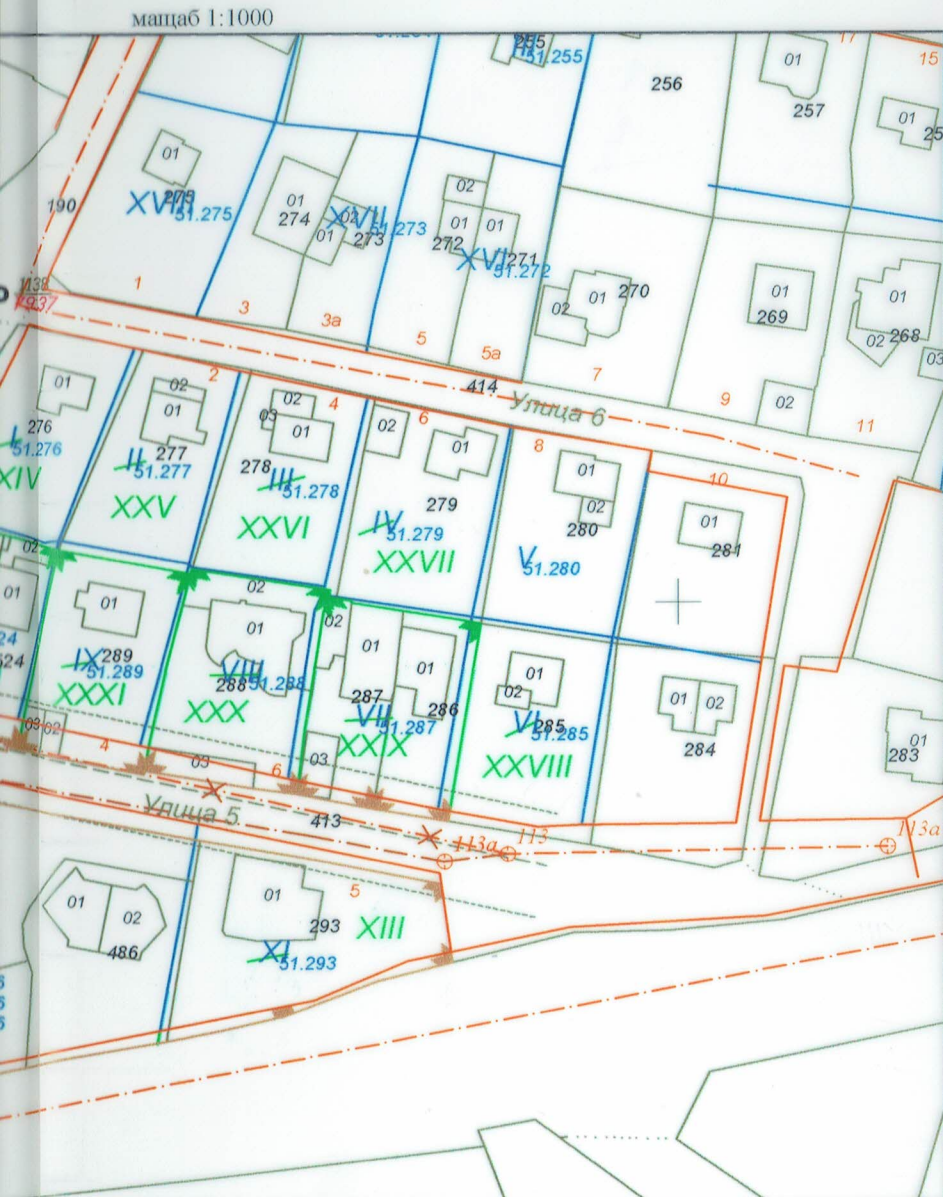

НОМЕР НА КВАРТАЛ	НОМЕР НА УЛИЦА	НОМЕР НА УЛИЦА	УСТРОЙСТВЕНА ЗОНА	ПОЗЕМЛЕН ИМОТНО УСТАНОВЕНО ПРЕДНАЗНАЧЕНИЕ	ПЛОЩ НА УЛИЦА (кв.м.)
19	I	XXIV	Об	ЗА ВИЛНО СТРОИТЕЛСТВО	444
19	II	XXIV	Об	ЗА ВИЛНО СТРОИТЕЛСТВО	422
19	III	XXIV	Об	ЗА ВИЛНО СТРОИТЕЛСТВО	462
19	IV	XXIV	Об	ЗА ВИЛНО СТРОИТЕЛСТВО	512
19	VI	XXVIII	Об	ЗА ВИЛНО СТРОИТЕЛСТВО	492
19	VII	XXIX	Об	ЗА ВИЛНО СТРОИТЕЛСТВО	515
19	VIII	XXX	Об	ЗА ВИЛНО СТРОИТЕЛСТВО	473
19	IX	XXXI	Об	ЗА ВИЛНО СТРОИТЕЛСТВО	429
19	X	XXXII	Об	ЗА ВИЛНО СТРОИТЕЛСТВО	551
22	X	XII	Об	ЗА ВИЛНО СТРОИТЕЛСТВО	2312
22	XI	XIII	Об	ЗА ВИЛНО СТРОИТЕЛСТВО	684
норматив			Об	ЗА ВИЛНО СТРОИТЕЛСТВО	

ГРАФИЧНАТА ЧАСТ Е НЕРАЗДЕЛНА ЧАСТ ОТ  
 ТЕКСТОВАТА ЧАСТ НА  
 ЗАПОВЕД

