

# ОБЩИНА БАЛЧИК



Кмет  
Николай Ангелов  
9600 гр. Балчик  
пл. "21-ви септември" №6

☎ 0579 72070  
☎ 0579 74117  
mayor@balchik.bg  
www.balchik.bg

<b>ОБЩИНА БАЛЧИК</b>	
Изходящ №	ПМ-2012-8-02
Дата	21.06.2012 год.

## ОБЯВЛЕНИЕ НА ДОПУСКАНЕ

### ПУБЛИКАЦИЯ

Община Балчик съобщава, на заинтересованите граждани и юридически лица на основание чл. 124б, ал. 2 от ЗУТ, че със заповед № 696/ 11.06.21 г. е допуснато изработването на ПУП- Парцеларен план за имот № 67951.24.23 настоящ идентификатор № ПИ 67951.24.41 по КК на с.Соколово, с цел увеличаване на параметрите на издаденото разрешение за строеж № 31/06.04.2012 г. на гл. архитект на Община Балчик по отношение на височина на кулата, диаметър на ротора и номиналната мощност на ветрогенераторите, във връзка с променени инвестиционни намерения по време на строителството, предвид модернизирването на технологиите при изграждането им, съгласно преписка с вх. № УТ-2002-8/ 31.03.21 г.

С уважение,  
**НИКОЛАЙ АНГЕЛОВ**  
Кмет на община Балчик





## ЗАПОВЕД

№ 696 / 11.06.2021 г.

В администрацията е постъпило заявление с вх. № УТ-2002-8/ 31.03.21 г., депозирано от «Вятрен парк- Добруджа 2»ЕООД с ЕИК:175363222, в качеството на енергийно предприятие по смисъла на Закона за енергетиката, с което се иска изменение на одобрения със Заповед № 103/28.01.2009 г. на Кмета на Община Балчик ПУП- Парцеларен план за имот № 67951.24.23 настоящ идентификатор № ПИ 67951.24.41 по КК на с.Соколово, с цел увеличаване на параметрите на издаденото разрешение за строеж № 31/06.04.2012 г. на гл. архитект на Община Балчик по отношение на височина на кулата, диаметър на ротора и номиналната мощност на ветрогенераторите, във връзка с променени инвестиционни намерения по време на строителството, предвид модернизирването на технологиите при изграждането им. В текстовата част към предложението за изменение се посочва, че предвид увеличените параметри на ветрогенератора ще бъде необходимо определената досега сервитутна ивица да бъде увеличена по правилата на чл. 64 от Закона за енергетиката и приложимите в тази връзка подзаконовни нормативни актове. За целта е приложен и списък на засегнатите имоти в табличен вид, съдържащ необходимите реквизити по отношение на собственост и характеристики, необходими за определяне на еднократно обезщетение по реда на цитираната в предходното изречение норма.

На основание чл. 44, ал.1, т. 13 от ЗМСМА, чл. 135, ал. 3 от ЗУТ, във връзка с чл. 134, ал. 2, във връзка с ал. 1, т. 1 от ЗУТ, както и становище с вх.№ УТ-2002-8-001/15.04.21 г. от гл. архитект на Община Балчик и дадени положителни предписания съгласно чл. 128а от ЗУТ,

### РАЗРЕШАВАМ:

Изменение на ПУП – ПП за ПИ 67951.24.41 по КК на с. Соколово, с цел привеждане в съответствие със заложените нови параметри- височина на кулата от 100 м. на до 130м., номиналната мощност от 2,5 МВт до 6.0 на МВт и диаметър на ротора от 90 м до 165 м., като в тази връзка се определя местоположението и размерите на сервитутните зони /т.н. роторни сервитути/ на енергийния обект, както следва:

Имот №	Трайно предназначение	НТП на имота	Кат.	Площ с ограничение в ползването в дка	Вид собственост	Стар номер
24.37	Селско стопанство	ПОЛСКИ ПЪТИЩА		0.775	Общинска публична	000100



24.41	Населени места	Производство на електроенергия	III	0.576	Частна	67951.24.23
24.42	Населени места	Други промишлени територии	III	1.564	Частна	67951.24.23
24.43	Селско стопанство	НИВИ /ОРНА ЗЕМЯ/	III	10.560	Частна	67951.24.23
24.56	Селско стопанство	НИВИ /ОРНА ЗЕМЯ/	III	2.795	Частна	024008
24.57	Селско стопанство	НИВИ /ОРНА ЗЕМЯ/	III	3.235	Частна	024022
34.22	Селско стопанство	НИВИ /ОРНА ЗЕМЯ/	III	0.110	Частна	034022
34.47	Горско стопанство	ДЪРВОПРОИЗВОДИТЕЛНИ ГОРСКИ ПЛОЩИ		1.918	Държавна публична	000101
34.48	Селско стопанство	ПОЛСКИ ПЪТИЩА		0.369	Частна	000100
Общо:				21.902		

ПУП да бъде разработен в съответствие дадени предписания по чл.128а от ЗУТ, Наредба №7 за Правила и нормативи за устройство на отделните видове територии и устройствени зони и съгласно изискванията на Наредба №8 за Обема и съдържанието на устройствените планове, като бъде представен в цифров и графичен вид.

Съгласно чл. 128, ал. 6, т. 1 от ЗУТ, Възложителя съгласува ПУП със специализираните контролни органи, включващо задължително становище или влязло в сила решение, издадени по реда на глава шеста от Закона за опазване на околната среда и по чл. 31 от Закона за биологичното разнообразие. Здравно заключение, издадено по реда на чл. 18 от Наредба № 36 от 2009 г. за условията и реда за упражняване на държавен здравен контрол. Предварително съгласуване за учредяване на сервитут върху поземлени имоти в горски територии съгласно чл. 62 от Закон за горите.

Настоящата заповед спира прилагането на действащия устройствен план в съответствие с чл.135 ал. 6 от ЗУТ в частта, за които се отнася.

ПУП да се процедира при условията и по реда на раздел III от глава седма от ЗУТ. Заповедта може да се обжалва в 14-дневен срок пред Административен съд – Добрич.

**НИКОЛАЙ АНГЕЛОВ**


Кмет на Община Балчик



**СКИЦА ПРЕДЛОЖЕНИЕ ЗА ИЗМЕНЕНИЕ НА ПУП- ПАРЦЕЛАРЕН  
ПЛАН**

ПИ 67951.24.41 по КК на с. Соколово, Община Балчик  
М 1:2000

**ПРЕДЛОЖЕНИЕ ЗА ИЗМЕНЕНИЕ НА ПУП-ПП**

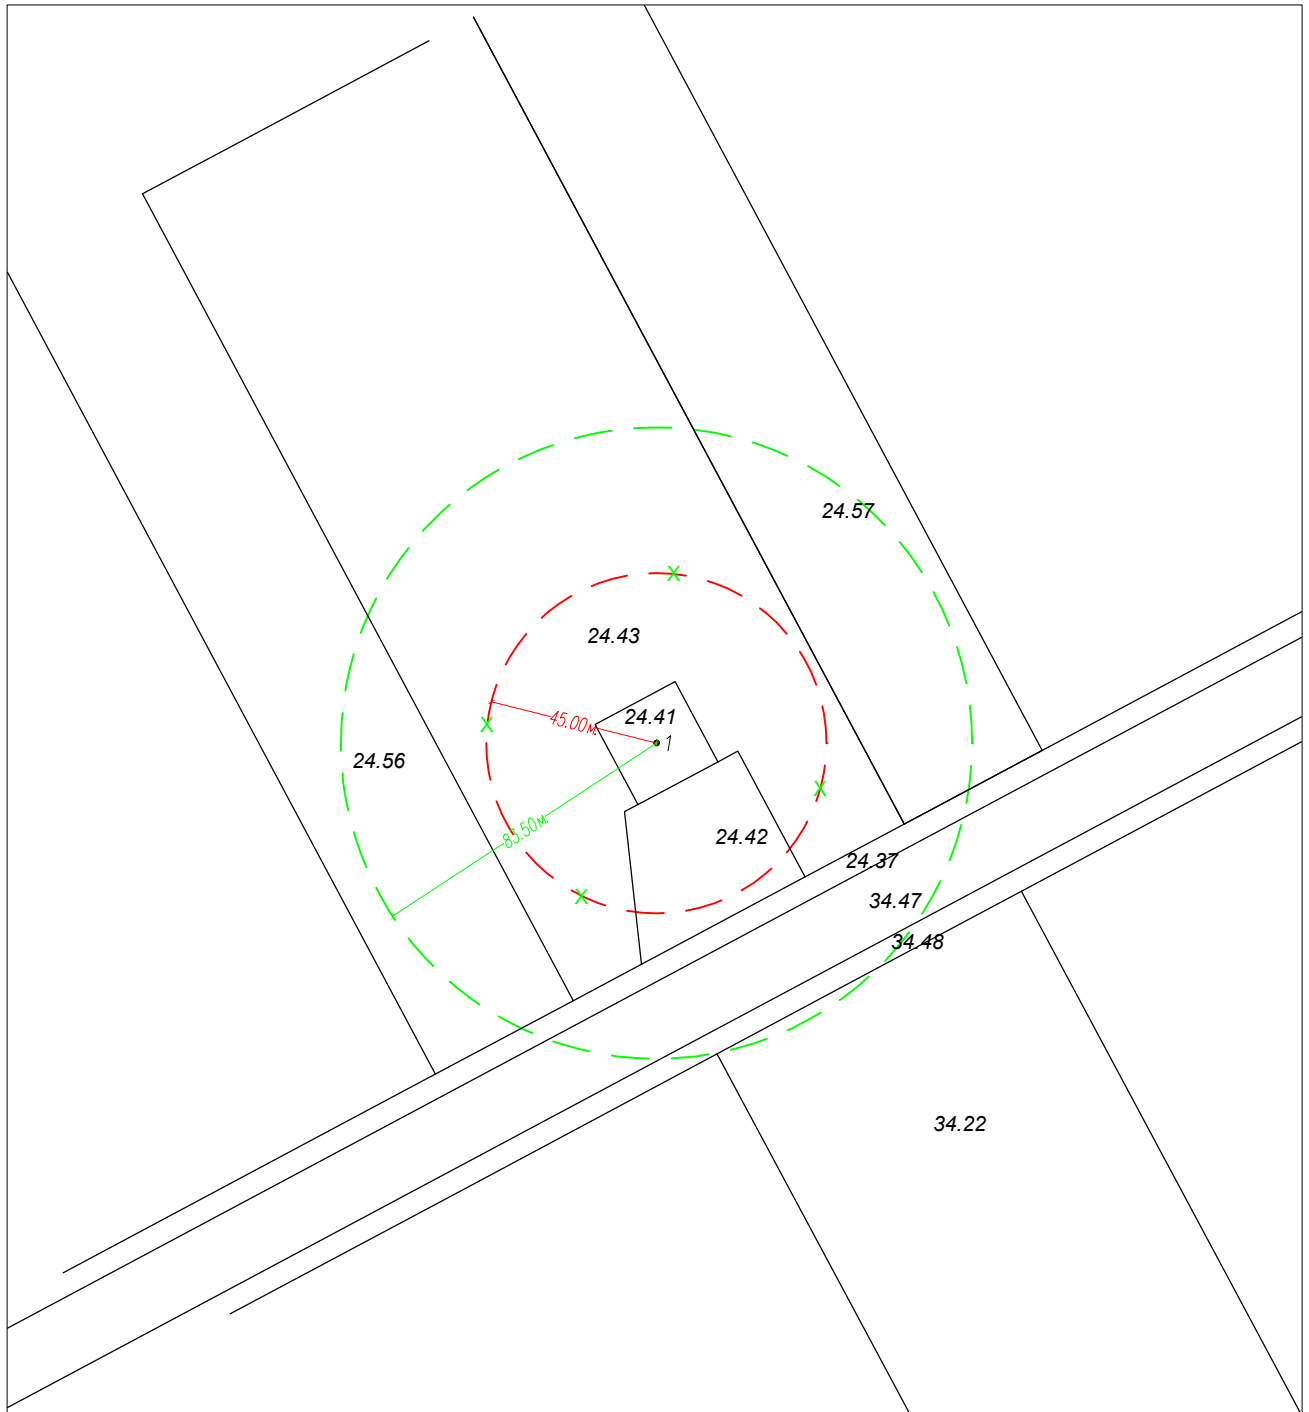

Възложител: „ВЯТЪРЕН ПАРК ДОБРУДЖА 2“ ЕООД

Проектант : .....