


ОБЩИНА БАЛЧИК



Кмет
Николай Ангелов
☒ 9600 гр. Балчик
пл. "21-ви септември" №6

☎ 0579 72070
☐ 0579 74117
mayor@balchik.bg
www.balchik.bg

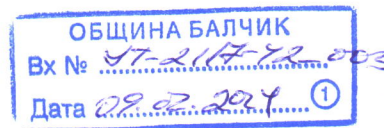

Обявление за изработен проект за подробен устройствен план

ОБЯВЛЕНИЕ

Община Балчик съобщава на заинтересованите граждани и юридически лица, че е постъпило заявление с вх. № УТ-2117-42/ 11.12.23 г., за одобряване на ПУП- План за застрояване за ПИ 02508.9.514, по КК на м-т. „Кулака”, община Балчик, област Добрич, в съответствие с параметрите на устройствена зона съгласно ОУП- вилно застрояване “Ов”.


Справка и допълнителна информация може да получите в стая № 004 в сградата на Община Балчик и сайта на Община Балчик.

На основание чл. 128. ал. 5 от ЗУТ, заинтересуваните лица могат да направят писмени възражения, предложения и искания по проекта за подробен устройствен план до общинската администрация.



ПОДРОБЕН УСТРОЙСТВЕН ПЛАН - ПЛАН ЗА ЗАСТРОЯВАНЕ

за имот с идентификатор 02508.9.514 по кадастралната карта на гр. Балчик, общ. Балчик
 М 1 : 500

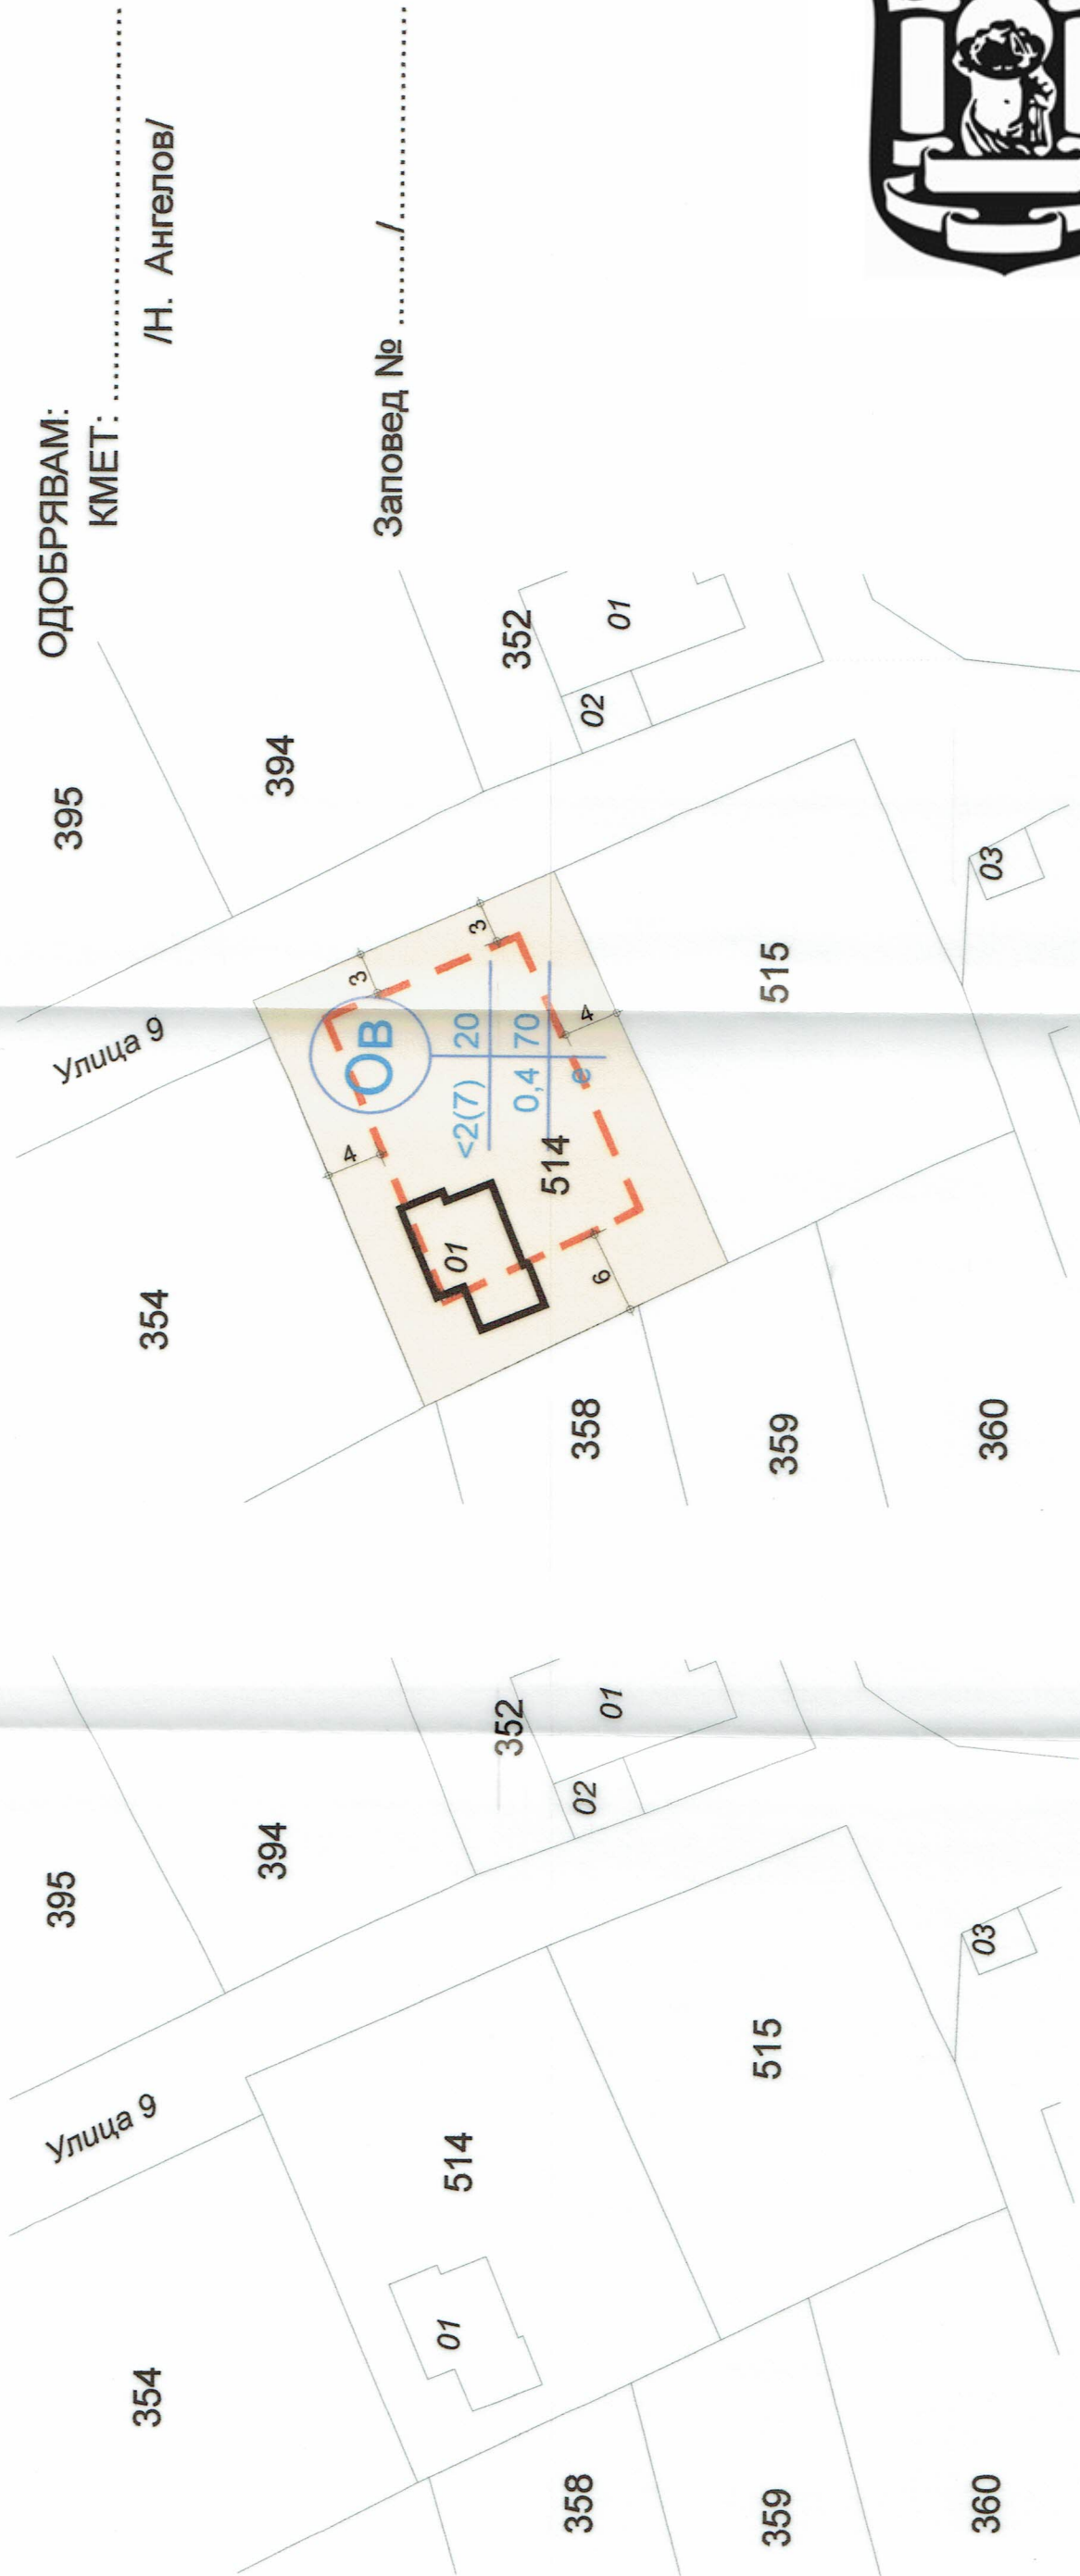

ОДОБРЯВАМ:

КМЕТ: /Н. Ангелов/

Заповед №/...../

ИЗВАДКА ОТ КАДАСТРАЛНА КАРТА

ПУП - ПЛАН ЗА ЗАСТРОЯВАНЕ

Площ на УПИ /m2/	747	02508.9.514	0в	Поземлен имот с устроено предназначение	Задължителна	Максимална	Въможна "от - до"	Плътност	Кинт	Мин. озеленена площ	Свободно - е	Свързано в два	Свързано - с
Вид на плана	ПУП - План за застрояване												
Възложител:	Виктор												
Проектант:	арх. М.												
Машаб	М 1 : 5												

