

ОБЩИНА БАЛЧИК



Кмет
Николай Ангелов
9600 гр. Балчик
пл. "21-ви септември" №6

☎ 0579 72070
☎ 0579 74117
mayor@balchik.bg
www.balchik.bg



Обявление за одобрен проект за подробен устройствен план

ПУБЛИКАЦИЯ

Община Балчик съобщава, на заинтересованите граждани и юридически лица на основание чл. 129, ал. 5 от ЗУТ, че с решение № 214, протокол № 15 от заседание на Общински съвет – Балчик, проведено на 24.09.2024 година е одобрен ПУП – Парцеларен план за кабелна линия ниско напрежение от МТП "Марица" в ПИ 39459.19.48 до кабелна разпределителна касета в ПИ 39459.19.24, с. Кранево, общ. Балчик, обл. Добрич.

Проектното трасе преминава през следните поземлени имоти в Землище Кранево:

- Поземлен имот 39459.19.35, област Добрич, община Балчик, с. Кранево, вид собств. Общинска публична, вид територия Земеделска, НТП За селскостопански, горски, ведомствен път, площ 225 кв. м, стар номер 020014, квартал 0, Заповед за одобрение на КККР № 300-5-74/15.09.2003 г. на ИЗПЪЛНИТЕЛЕН ДИРЕКТОР НА АГКК.

- Поземлен имот 39459.20.16, област Добрич, община Балчик, с. Кранево, вид собств. Общинска публична, вид територия Земеделска, НТП За селскостопански, горски, ведомствен път, площ 961 кв. м, стар номер 000212, квартал 0, Заповед за одобрение на КККР № 300-5-74/15.09.2003 г. на ИЗПЪЛНИТЕЛЕН ДИРЕКТОР НА АГКК.

- Поземлен имот 39459.19.24, област Добрич, община Балчик, с. Кранево, м. КРАЙ СЕЛО, вид собств. Общинска публична, вид територия Земеделска, НТП За селскостопански, горски, ведомствен път, площ 564 кв. м, квартал 0, Заповед за одобрение на КККР № 300-5-74/15.09.2003 г. на ИЗПЪЛНИТЕЛЕН ДИРЕКТОР НА АГКК.

съгласно преписка с вх. № УТ-2117-20/ 17.05.2024 г.

С уважение,
НИКОЛАЙ АНГЕЛОВ
Кмет на община Балчик



ОБЩИНСКИ СЪВЕТ – БАЛЧИК

ПРОТОКОЛ

№ 15

от заседание на Общински съвет – Балчик,
проведено на 24 септември 2024 година

По шестнадесета точка от дневния ред: Одобряване на ПУП – Парцеларен план за кабелна линия ниско напрежение от МТП „Марица“ в ПИ № 39459.19.48 до кабелна разпределителна касета в ПИ № 39459.19.24, с Кранево, Община Балчик, Област Добрич

Вносител: Николай Ангелов – кмет на Община Балчик

В залата присъстват 16 общински съветници

Поименно гласуване със „За“ –16; „ПРОТИВ“ – 0; „Въздържал се“ –0;

РЕШЕНИЕ № 215: На основание чл. 21, ал. 1, т. 11 от ЗМСМА, съгласно чл. 129, ал. 1 от ЗУТ, решение № 44, протокол № 5 от заседание на Общински съвет – Балчик, проведено на 21.12.2023 г., на общински съвет Балчик за допускане изработването на ПУП-ПП, решение на ОБЕСУТ в т. 5 от Протокол № 3/ 30.05.2023 г., Общински съвет Балчик:

1. Одобрява ПУП – Парцеларен план за кабелна линия ниско напрежение от МТП "Марица" в ПИ 39459.19.48 до кабелна разпределителна касета в ПИ 39459.19.24, с. Кранево, общ. Балчик, обл. Добрич.

Проектното трасе преминава през следните поземлени имоти в Землище Кранево:

- Поземлен имот 39459.19.35, област Добрич, община Балчик, с. Кранево, вид собств. Общинска публична, вид територия Земеделска, НТП За селскостопански, горски, ведомствен път, площ 225 кв. м, стар номер 020014, квартал 0, Заповед за одобрение на КККР № 300-5-74/15.09.2003 г. на ИЗПЪЛНИТЕЛЕН ДИРЕКТОР НА АГКК.


- Поземлен имот 39459.20.16, област Добрич, община Балчик, с. Кранево, вид собств. Общинска публична, вид територия Земеделска, НТП За селскостопански, горски, ведомствен път, площ 961 кв. м, стар номер 000212, квартал 0, Заповед за одобрение на КККР № 300-5-74/15.09.2003 г. на ИЗПЪЛНИТЕЛЕН ДИРЕКТОР НА АГКК.

- Поземлен имот 39459.19.24, област Добрич, община Балчик, с. Кранево, м. КРАЙ СЕЛО, вид собств. Общинска публична, вид територия Земеделска, НТП За селскостопански, горски, ведомствен път, площ 564 кв. м, квартал 0, Заповед за одобрение на КККР № 300-5-74/15.09.2003 г. на ИЗПЪЛНИТЕЛЕН ДИРЕКТОР НА АГКК.

На основание чл. 215 ЗУТ, решението подлежи на обжалване в 30-дневен срок от обнародването в "Лъчжавен вестник" чрез Община Балчик пред административен съд-Добрич.

ВИКТОР ЛУЧ
Председател на
ОбС-Балчик



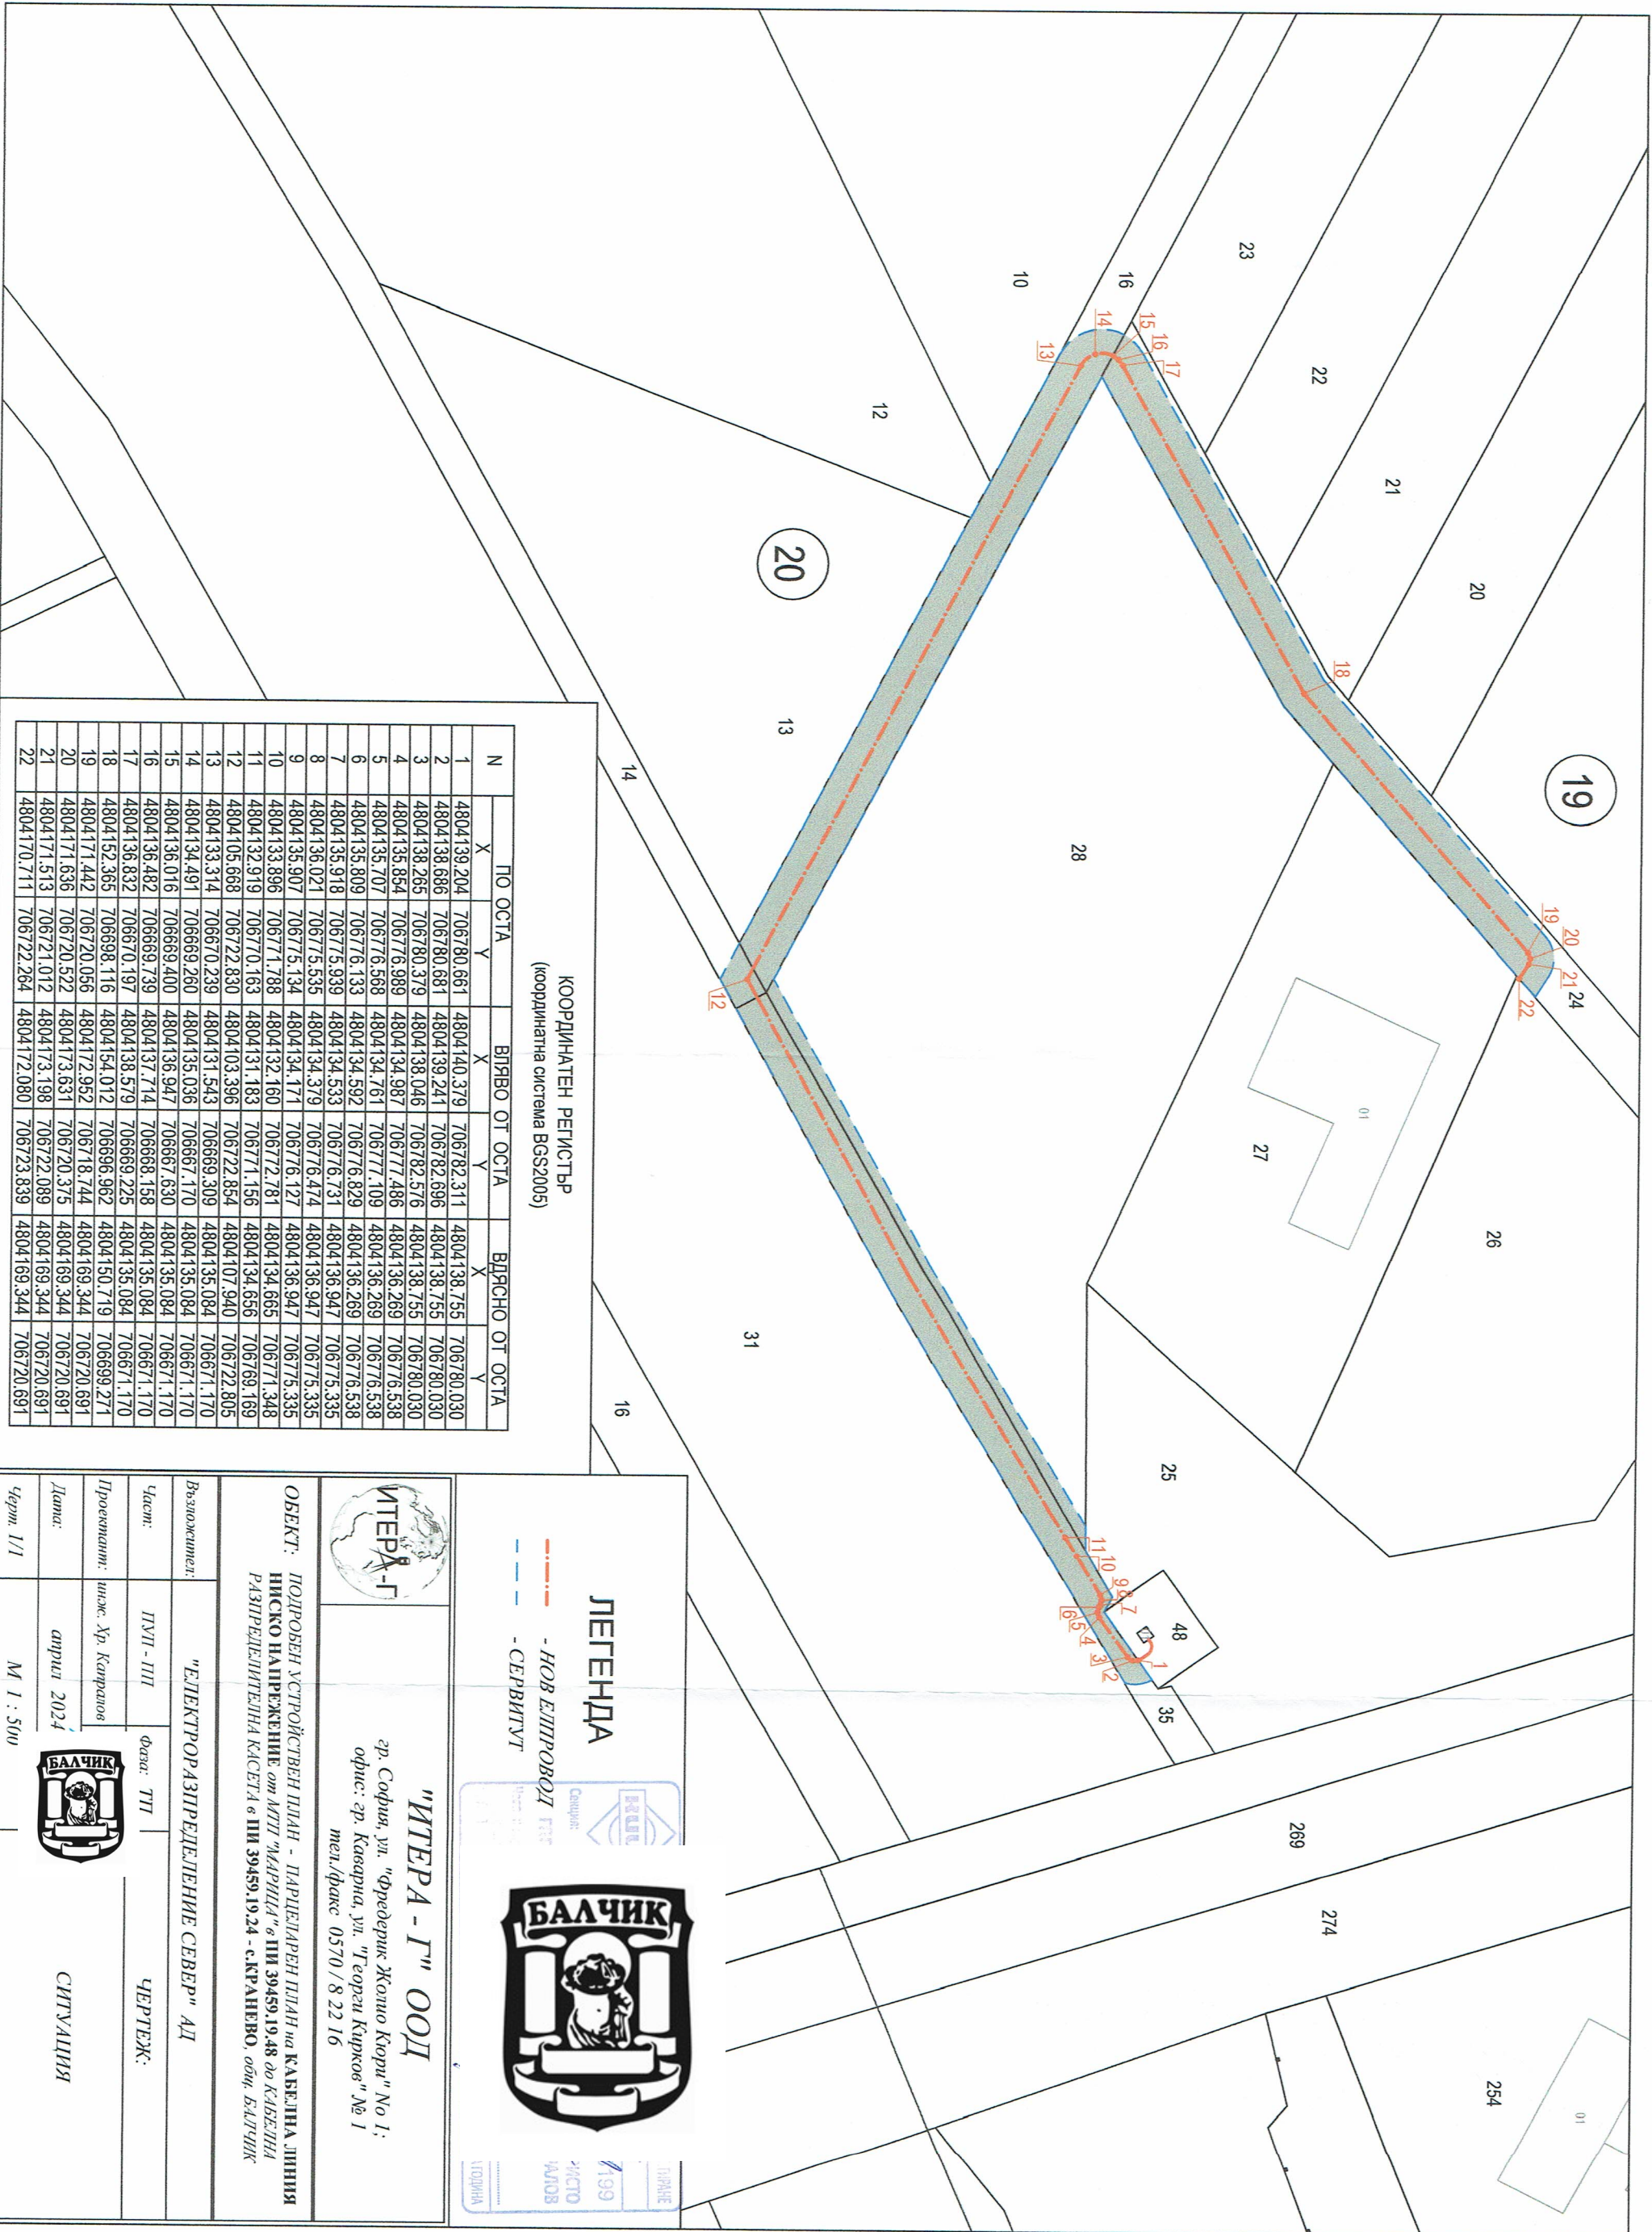

КООРДИНАТЕН РЕГИСТЪР
(координатна система BGSS2005)

N	ПО ОСТА		ВЛЯВО ОТ ОСТА		ВЛЯНО ОТ ОСТА	
	X	Y	X	Y	X	Y
1	4804139.204	706780.661	4804140.379	706782.311	4804138.755	706780.030
2	4804138.686	706780.681	4804139.241	706782.696	4804138.755	706780.030
3	4804138.265	706780.379	4804138.046	706782.576	4804138.755	706780.030
4	4804135.854	706776.989	4804134.987	706777.486	4804136.269	706776.538
5	4804135.707	706776.568	4804134.761	706777.109	4804136.269	706776.538
6	4804135.809	706776.133	4804134.592	706776.829	4804136.269	706776.538
7	4804135.918	706775.939	4804134.533	706776.731	4804136.947	706775.335
8	4804136.021	706775.535	4804134.379	706776.474	4804136.947	706775.335
9	4804135.907	706775.134	4804134.171	706776.127	4804136.947	706775.335
10	4804133.896	706771.788	4804132.160	706772.781	4804134.665	706771.348
11	4804132.919	706770.163	4804131.183	706771.156	4804134.665	706771.348
12	4804105.668	706722.830	4804103.396	706722.864	4804107.940	706722.805
13	4804133.314	706670.239	4804131.543	706669.309	4804135.084	706671.170
14	4804134.491	706669.260	4804135.036	706667.170	4804135.084	706671.170
15	4804136.016	706669.400	4804136.947	706667.630	4804135.084	706671.170
16	4804136.482	706669.739	4804137.714	706668.158	4804135.084	706671.170
17	4804136.832	706670.197	4804138.579	706669.225	4804135.084	706671.170
18	4804152.365	706698.116	4804154.012	706696.962	4804150.719	706699.271
19	4804171.442	706720.056	4804172.952	706718.744	4804169.344	706720.691
20	4804171.636	706720.522	4804173.631	706720.375	4804169.344	706720.691
21	4804171.513	706721.012	4804173.198	706722.089	4804169.344	706720.691
22	4804170.711	706722.264	4804172.080	706723.839	4804169.344	706720.691

ЛЕГЕНДА

- - - НОВА ЕЛТРОВОД
- - - СЕРВИТУТ



ПРИЕМ
199
ИСТО
ЧАЛОС
ПОДПИСА



"ИТЕРА-Г" ООД

гр. София, ул. "Фредерик Жолио Кюри" № 1;
офис: гр. Каварна, ул. "Георги Кирков" № 1
тел./факс: 0570 / 8 22 16

ОБЕКТ: ПОДРОБЕН УСТРОЙСТВЕН ПЛАН - ПАРЦЕЛАРЕН ПЛАН на КАБЕЛНА ЛИНИЯ
НИСКО НАПРЕЖЕНИЕ от ЛТЛТ "МАРИЦА" с ПИ 39459.19.48 до КАБЕЛНА
РАЗПРЕДЕЛИТЕЛНА КАСЕТА с ПИ 39459.19.24 - СКРАНЕВНО, обл. БЛГЧИК

Взложител: "ЕЛЕКТРОРАЗПРЕДЕЛЕНИЕ СЕВЕР" АД

Част: ПУП - III Фаз: ТТТ ЧЕРТЕЖ:

Проектиран: инж. Хр. Карпанов



СИТУАЦИЯ

Дата: април 2024

Черт. 1/1

М 1 : 500