

ОБЩИНА БАЛЧИК



Кмет
Николай Ангелов
9600 гр. Балчик
пл. "21-ви септември" №6

☎ 0579 72070
☎ 0579 74117
mayor@balchik.bg
www.balchik.bg

ОБЩИНА БАЛЧИК

Изходящ № 11-2117-15/001
Дата 11.04.2023 год.

Обявление за изработен проект за подробен устройствен план

ОБЯВЛЕНИЕ

Община Балчик съобщава на заинтересованите граждани и юридически лица, че е постъпило заявление с вх. № УТ-2117-15/ 08.03.23 г. за изработване на ПУП – Парцеларен план за линеен обект за изграждане на кабелна линия НН- „Кабелна касета ШК-4. Електрозахранване на „Сграда за настаняване и хранене“, в ПИ 53120.109.33, м-ст. ”Кумбаалар”, с. Оброчище, общ. Балчик, обл. Добрич

Общата дължина на проектното трасе е приблизително 50 m и преминава през следните поземлени имоти (ПИ):

Имот №	Трайно предназначение	Ново НТП	Кат.	Местност	Площ на имота в дка	Площ за отчуждаване в дка	Площ отнета ДС дка	Площ за временно отчуждаване в дка	Площ с ограничение в ползването в дка	Вид собственост	Име на собственик име презиме и фамилия / име юрид. лице
108.1	Земеделска територия	За местен път		З-ЩЕ С.ОБРОЧИЩЕ	3.042	0.000	0.000	0.000	0.065	Общинска публична	ОБЩИНА БАЛЧИК
108.45	Земеделска територия	За селскостопански, горски, ведомствен път		МАДЖАР ЛЪКА	0.311	0.000	0.000	0.000	0.043	Общинска публична	ОБЩНСКИ-НЕОБРАБОТВАЕМА ЗЕМЯ ОБЩИНА БАЛЧИК
Общо:					3.352	0.000	0.000	0.000	0.108		

Справка и допълнителна информация може да получите в стая № 004 в сградата на Община Балчик и сайта на Община Балчик.


На основание чл. 128. ал. 5 от ЗУТ, в едномесечен срок от обявлението заинтересованите лица могат да направят писмени възражения, предложения и искания по проекта за подробен устройствен план до общинската администрация.



НИКОЛАЙ АНГЕЛОВ
Кмет на Община Балчик



Координатна система 2005 г.
Височинна система - EVRS 2007

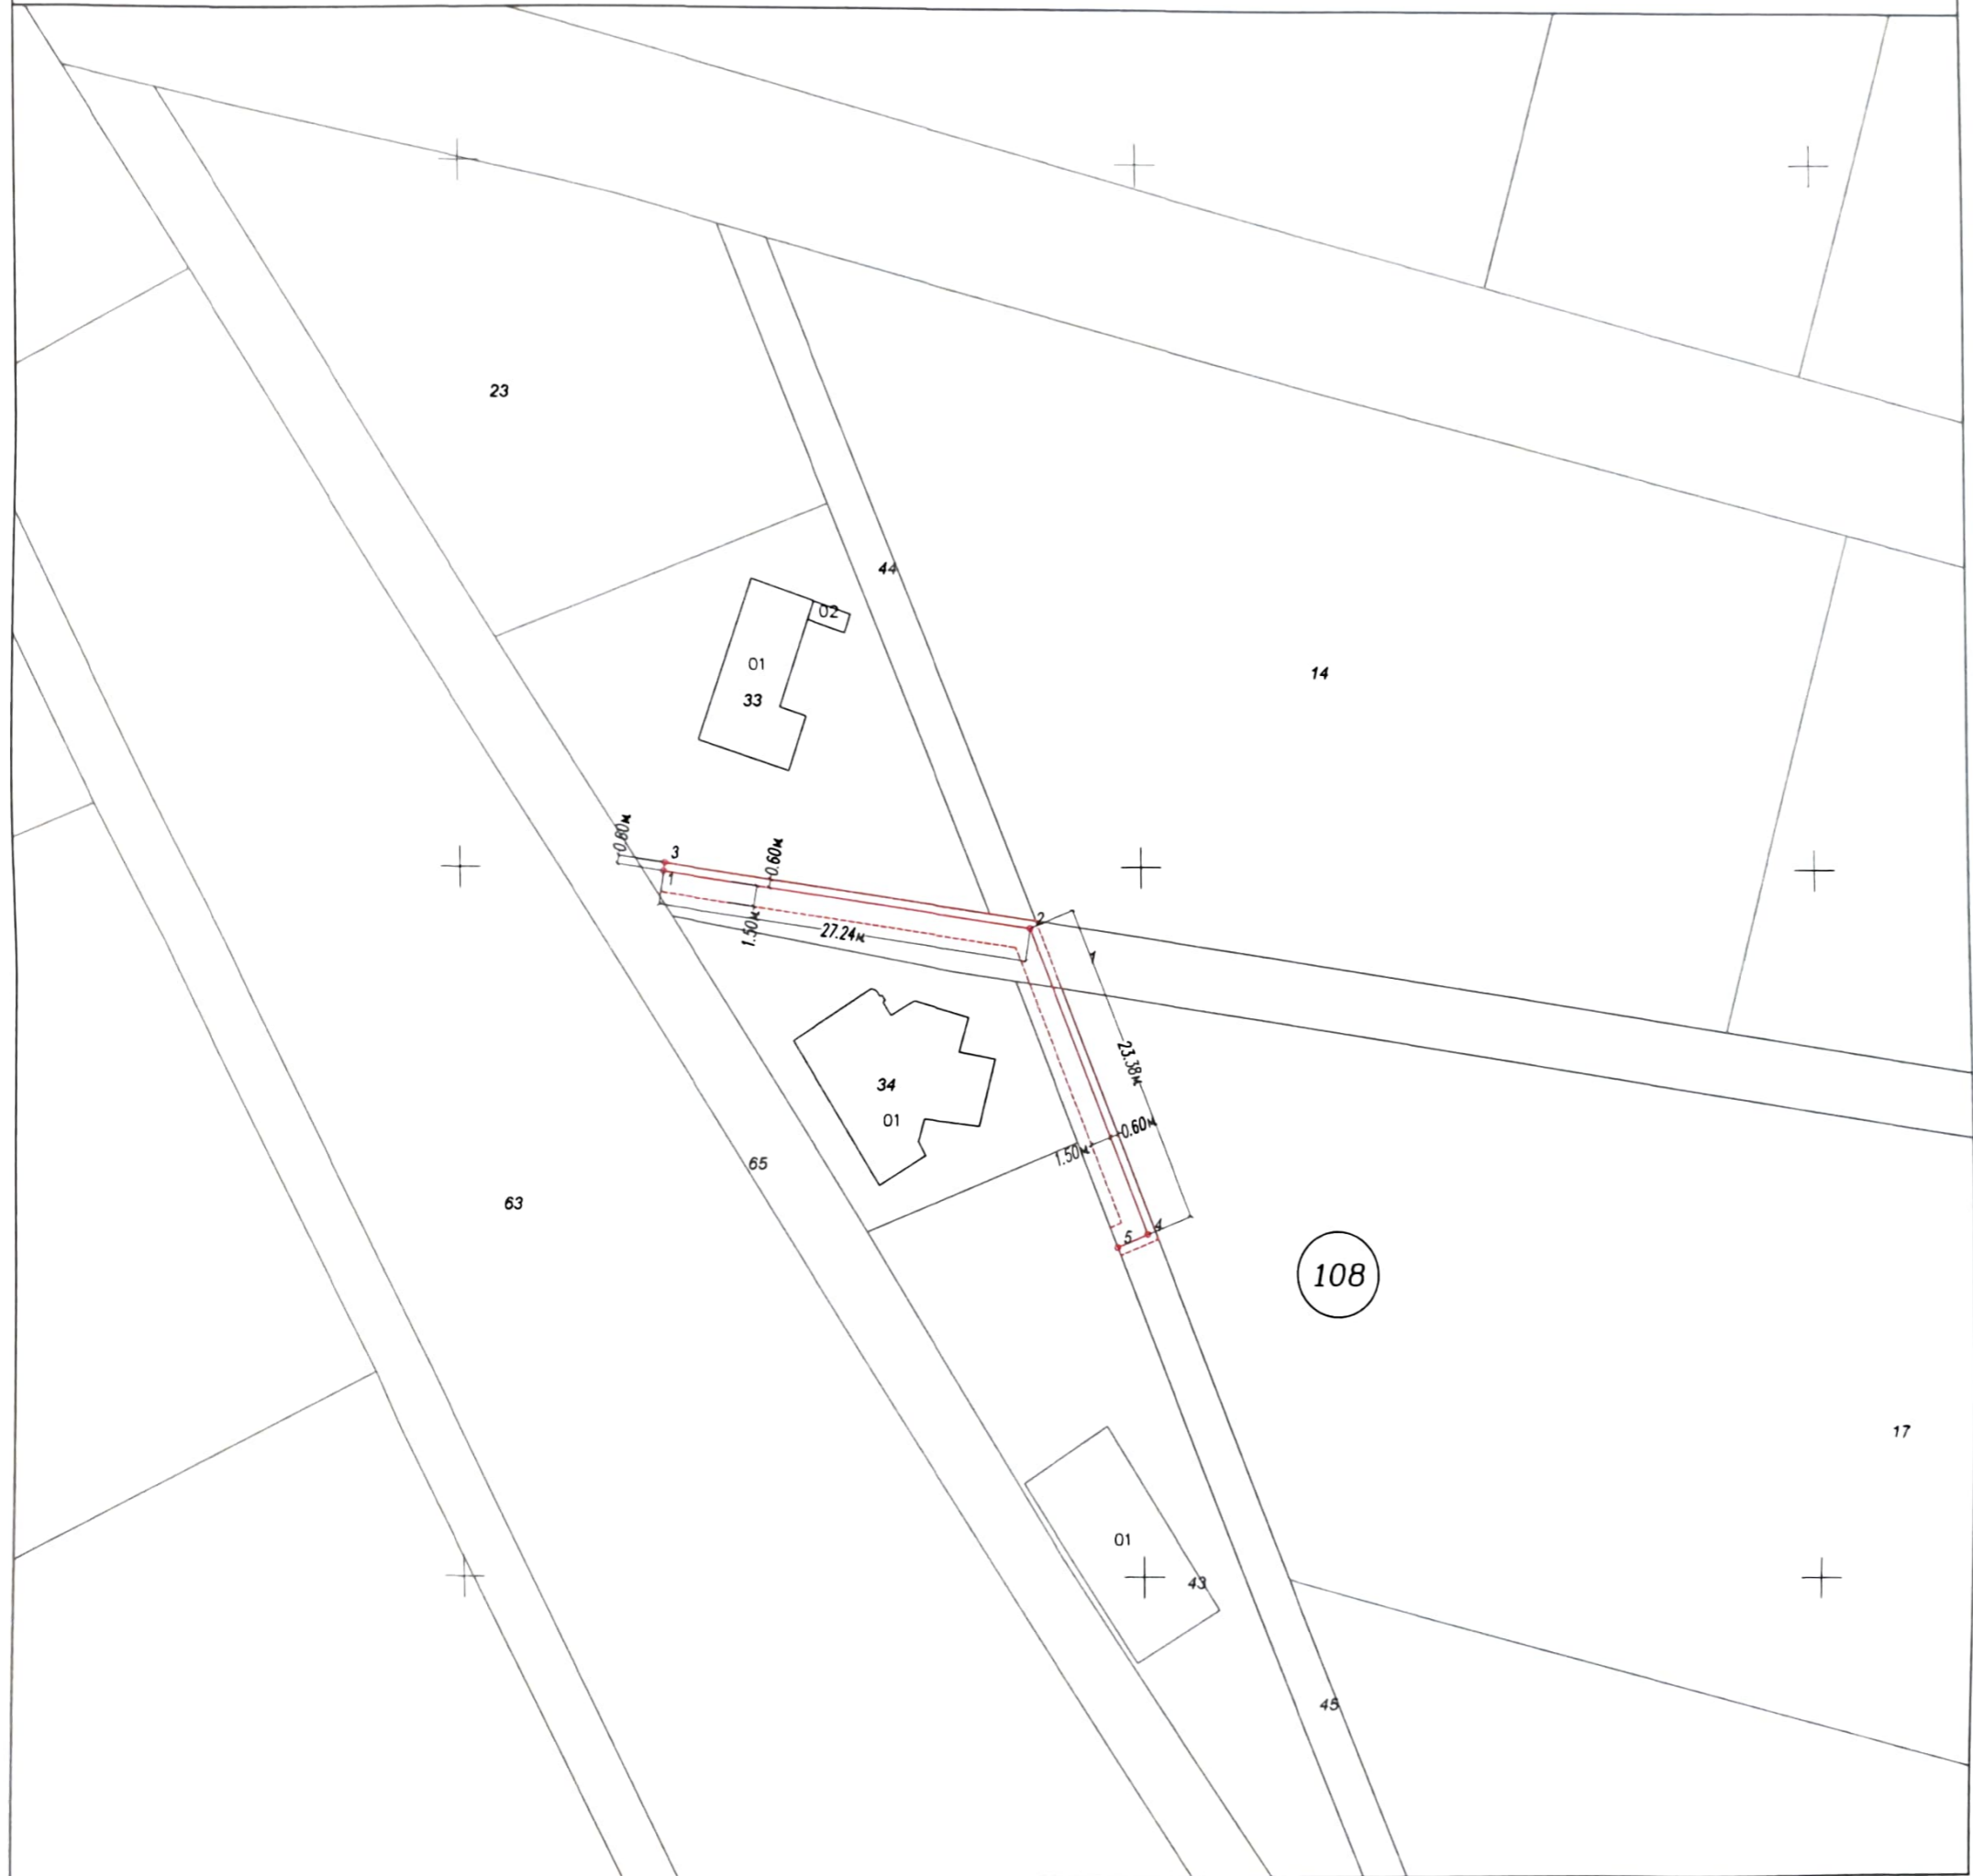

Координатен регистър на чупките на кабелна линия НН

Номер	X	Y
1	4806949.73	707764.75
2	4806945.67	707791.68
3	4806950.32	707764.84
4	4806923.97	707800.38
5	4806923.08	707798.15



Обект: Парцелатен план на обект изграждане на кабелна линия НН- „Кабелна касета ШК-4. Електрозахранване на „Сграда за настаняване и хранене““, в ПИ 53120.109.33, м-ст. „Кумбаалар“, с. Оброчище, общ. Балчик, обл. Добрич

ВЪЗЛОЖИТЕЛ: "Електроразпределение Север" АД

ЧЕРТЕЖ: ОПОРЕН ПЛАН

ПРОЕКТАНТ:	инж. Стефан Добрев	ЧАСТ ГЕОД.
ЧАСТ АРХ.		
ЧАСТ ЕЛ.		ФАЗА: ТП
ЧАСТ ВИК.		1:500
ЧАСТ КОНС.		2022