


ОБЩИНА БАЛЧИК



Кмет
Николай Ангелов
9600 гр. Балчик
пл. "21-ви септември" №6

0579 72070
0579 74117
mayor@balchik.bg
www.balchik.bg

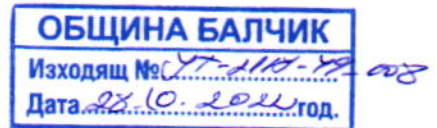

Обявление за одобрен проект за подробен устройствен план

ПУБЛИКАЦИЯ

Община Балчик съобщава, на заинтересованите граждани и юридически лица на основание чл. 129, ал. 5 от ЗУТ, че със заповед № 1298/ 11.10.2022 г., е одобрен ПУП – ПЗ за ПИ 02508.55.123, област Добрич, община Балчик, гр. Балчик, съгласно преписка с вх. № УТ-2117-49/ 02.08.22 г.

Като индивидуален административен акт, настоящата заповед подлежи на съдебен контрол по реда на чл. 215, ал. 4 от ЗУТ и глава X, раздел I от Административно-процесуалния кодекс (АПК) пред Административен съд-Добрич в 14-дневен срок от съобщаването



С уважение,



НИКОЛАЙ АНГЕЛОВ
Кмет на Община Балчик



ЗАПОВЕД

№ 1298/11.10...2022 г.

На основание чл.44, ал.1, т. 13 от ЗМСМА, чл. 129, ал. 2 от ЗУТ, Заповед № 748/ 16.06.2022 г. на Кмета на община Балчик за допускане изработването на ПУП, във връзка с чл. 124а, ал. 2 от ЗУТ, като се съобразих с решение на ОБЕСУТ в т. 3 от Протокол № 4/ 19.07.2022 г., като взех предвид административна преписка по заявление с вх. № УТ -2117-49/ 02.08.2022 г.

ОДОБРЯВАМ:


ПУП-План за застрояване за ПИ 02508.55.123, област Добрич, община Балчик, гр. Балчик, с устройствена зона съгласно ОУП за Предимно производствена "Пп", така както е показано с черен, червен и син цвят в графичната част, представляваща неразделна част от настоящата заповед.

На основание чл. 129, ал. 5 от ЗУТ одобреният подробен устройствен план да се публикува на интернет страницата на общината и заповедта да се съобщи на заинтересованите лица на основание чл. 129, ал. 2 от ЗУТ, във връзка с чл. 131 от ЗУТ.

Като индивидуален административен акт, настоящата заповед подлежи на съдебен контрол по реда на чл. 215, ал. 4 от ЗУТ и глава X, раздел I от Административно-процесуалния кодекс (АПК) пред Административен съд-Добрич в 14-дневен срок от съобщаването.

НИКОЛАЙ АНГЕЛОВ
Кмет на Община Балчик



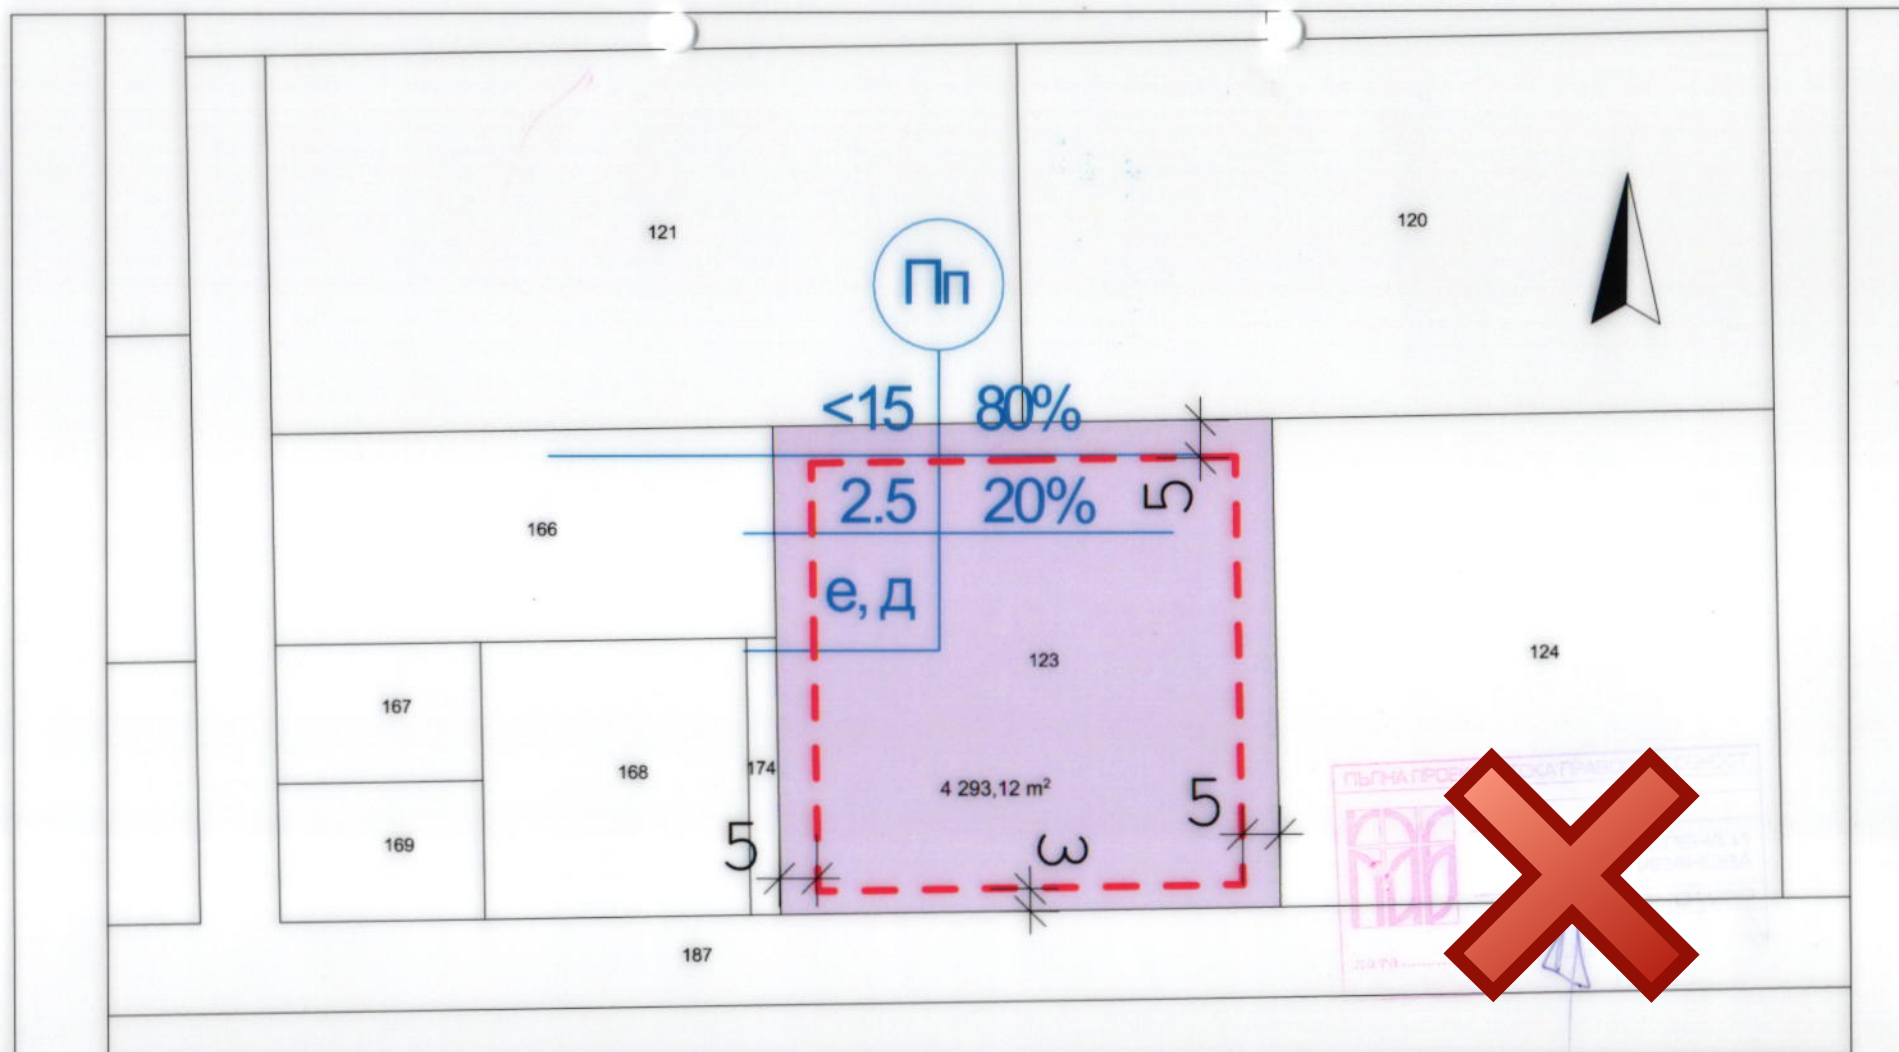

ПОДРОБЕН УСТРОЙСТВЕН ПЛАН - ПЛАН ЗА ЗАСТРОЯВАНЕ за ПИ 02508.55.123, гр. Балчик, община Балчик, област Добрич, М 1:1000

Одобрил кмет:.....
 Заповед No.....

ПИ 02508.55.123, гр. Балчик	устройствена зона	етажност	начин на застр.	Плътност на застр.	Кинт.	Плътност на озеленяване	ПОДРОБЕН УСТРОЙСТВЕН ПЛАН - ПЛАН ЗА ЗАСТРОЯВАНЕ за ПИ 02508.55.123, гр. Балчик		
	Пп	<15	свободно и свързано е, д	<=80%	<=2.5	>=20%	ВЪЗЛОЖИТЕЛ:	Женина Христова Манолова	Чертеж 1/1
							ИЗПЪЛНИТЕЛ:	АРХ. ЕЛЕНА ИВАНОВА	