

ОБЩИНА БАЛЧИК



Кмет
Николай Ангелов
9600 гр. Балчик
пл. "21-ви септември" №6

☎ 0579 72070
☎ 0579 74117
mayor@balchik.bg
www.balchik.bg



ОБЯВЛЕНИЕ НА ДОПУСКАНЕ

ПУБЛИКАЦИЯ

Община Балчик съобщава, на заинтересованите граждани и юридически лица на основание чл. 124б, ал. 2 от ЗУТ, че със заповед № 1405/ 22.11.23 г. е допуснато изработването на ПУП – План за застрояване за ПИ 02508.55.85 и ПИ 02508.55.278, - с конкретното му предназначение за "за производствени и складови обекти", по КК на м-т. „Промислена зона”, община Балчик, област Добрич, в съответствие с параметрите, съгласно ОУП на устройствена зона за предимно производствена “Пп”, съгласно преписка с вх. № УТ-2060-14/ 10.11.23 г.

С уважение,

НИКОЛАЙ АНГЕЛОВ
Кмет на община Балчик



ОБЩИНА БАЛЧИК



Кмет
Николай Ангелов
9600 гр. Балчик
пл. "21-ви септември" №6

☎ 0579 72070
☎ 0579 74117
✉ mayor@balchik.bg
www.balchik.bg

ЗАПОВЕД

№ 1405 / 22.11.2023 г.

На основание чл.44, ал.1, т. 13 от ЗМСМА, във връзка със заявление вх. № УТ-2060-14/ 10.11.23 г., за допускане изработване на ПУП – ПЗ за ПИ 02508.55.85 и ПИ 02508.55.278, - с конкретното му предназначение за "за производствени и складови обекти", по КК на м-т. „Промислена зона”, община Балчик, област Добрич, с устройствена зона съгласно ОУП за предимно производствена “Пп”, чл. 125 от ЗУТ, както и становище с вх. № УТ-2060-14-001/ 16.11.23 г. от Главен Архитект на Община Балчик, предписания съгласно чл. 128а от ЗУТ, на основание чл. 124а, ал. 2 от ЗУТ,

РАЗРЕШАВАМ:

Изработване на ПУП- план за застрояване за ПИ 02508.55.85 и ПИ 02508.55.278, - с конкретното му предназначение за "за производствени и складови обекти", по КК на м-т. „Промислена зона”, община Балчик, област Добрич, с устройствена зона съгласно ОУП за предимно производствена “Пп”.

ПУП да бъде разработен в съответствие дадени предписания по чл.128а от ЗУТ, Наредба №7 за Правила и нормативи за устройство на отделните видове територии и устройствени зони и съгласно изискванията на Наредба №8 за Обема и съдържанието на устройствените планове, като бъде представен в цифров и графичен вид и план-схема за водоснабдяване, канализация и електрификация при условие, че не е присъединен имота

Съгласно чл. 128, ал. 6 от ЗУТ, Възложителя съгласува ПУП със специализираните контролни органи, по реда на чл. 127, ал. 2 от ЗУТ, включващо задължително и становище или влязло в сила решение, издадени по реда на глава шеста от Закона за опазване на околната среда и по чл. 31 от Закона за биологичното разнообразие.


Заповедта да се разгласи с обявление, което се поставя на определените за това места в сградата на общината, района или кметството, както и на други подходящи места в съответната територия - предмет на плана, и се публикуват на интернет страницата на общината, съгласно чл. 124 б, ал. 2 от ЗУТ;

Заповедта не подлежи на оспорване съгласно чл. 124 б, ал. 4 от ЗУТ;

ПУП да се пренесат при изготвянето му по реда на раздел III от глава седма от ЗУТ.



СКИЦА - ПРЕДЛОЖЕНИЕ
 НА ПЛАН ЗА ЗАСТРОЯВАНЕ НА
 ПИ С ИДЕНТИФИКАТОРИ 02508.55.85
 И 02508.55.278, И ОБЕДИНЯВАНЕ ЗА
 ПРОИЗВОДСТВЕНИ И СКЛАДОВИ ОБЕКТИ
 В ГР. БАЛЧИК, ОБЩ. БАЛЧИК, ОБЛ. ДОБРИЧ
 М 1:1000

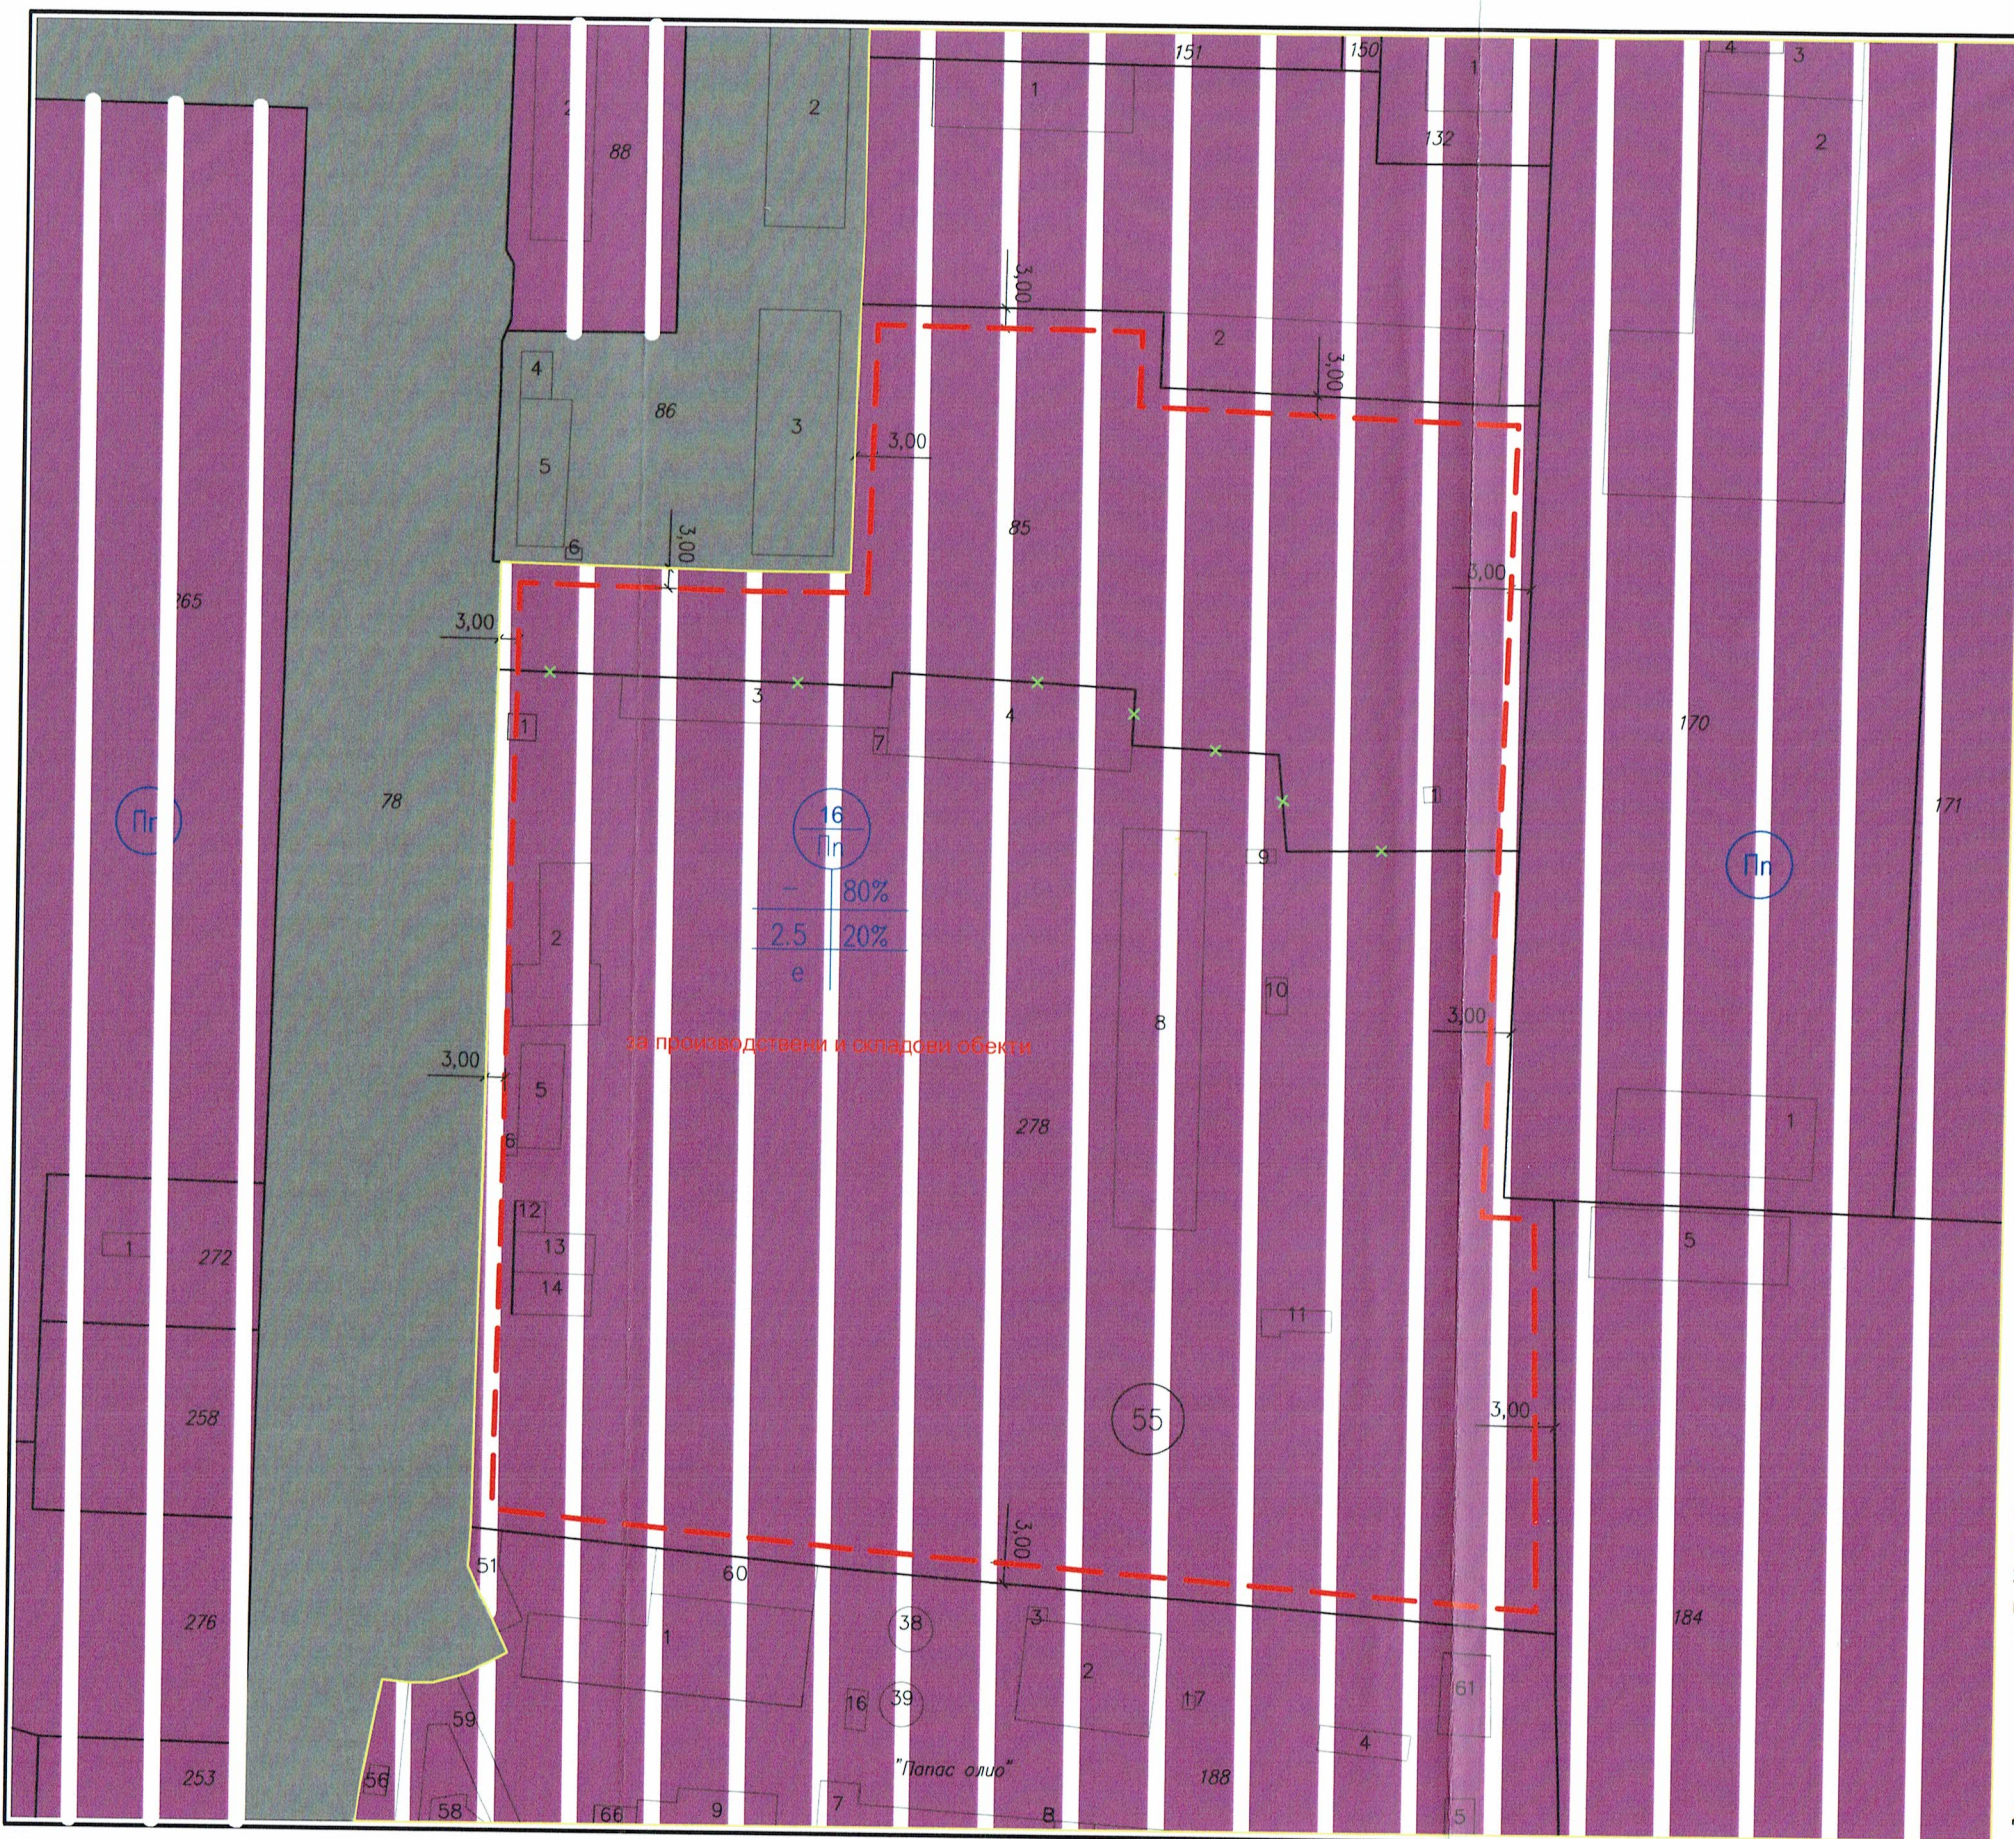

Проект



Заповед
 гр. Бг.
 Заповед No-18-8957-09.08.2023 г. последно
 изменение на КKKP за ПИ-02508.55.278

Дата: ноември, 2023 г.