

ОБЩИНА БАЛЧИК



Кмет
Николай Ангелов
9600 гр. Балчик
пл. "21-ви септември" №6

☎ 0579 72070
☎ 0579 74117
mayor@balchik.bg
www.balchik.bg



Обявление за изработен проект за подробен устройствен план

ОБЯВЛЕНИЕ

Община Балчик съобщава на заинтересованите граждани и юридически лица, че е постъпило заявление с вх. № УТ-2117-21/ 09.05.22 г. за одобряване на проект на ПУП-ПЗ за ПИ 39459.23.420 и 39459.23.421 по КК на с. Кранево, м-т. „Юртлука”, община Балчик.

Справка и допълнителна информация може да получите в стая № 004 в сградата на Община Балчик и сайта на Община Балчик.


На основание чл. 128. ал. 5 от ЗУТ, заинтересуваните лица могат да направят писмени възражения, предложения и искания по проекта за подробен устройствен план до общинската администрация.

С уважение,



НИКОЛАЙ АНГЕЛОВ
Кмет на Община Балчик

Подробен устройствен план - план за застрояване за имоти №39459.23.420 и №39459.23.421 местност "Юртлука" с.Кранево, Общ.Балчик,Обл.Добрич М1:500

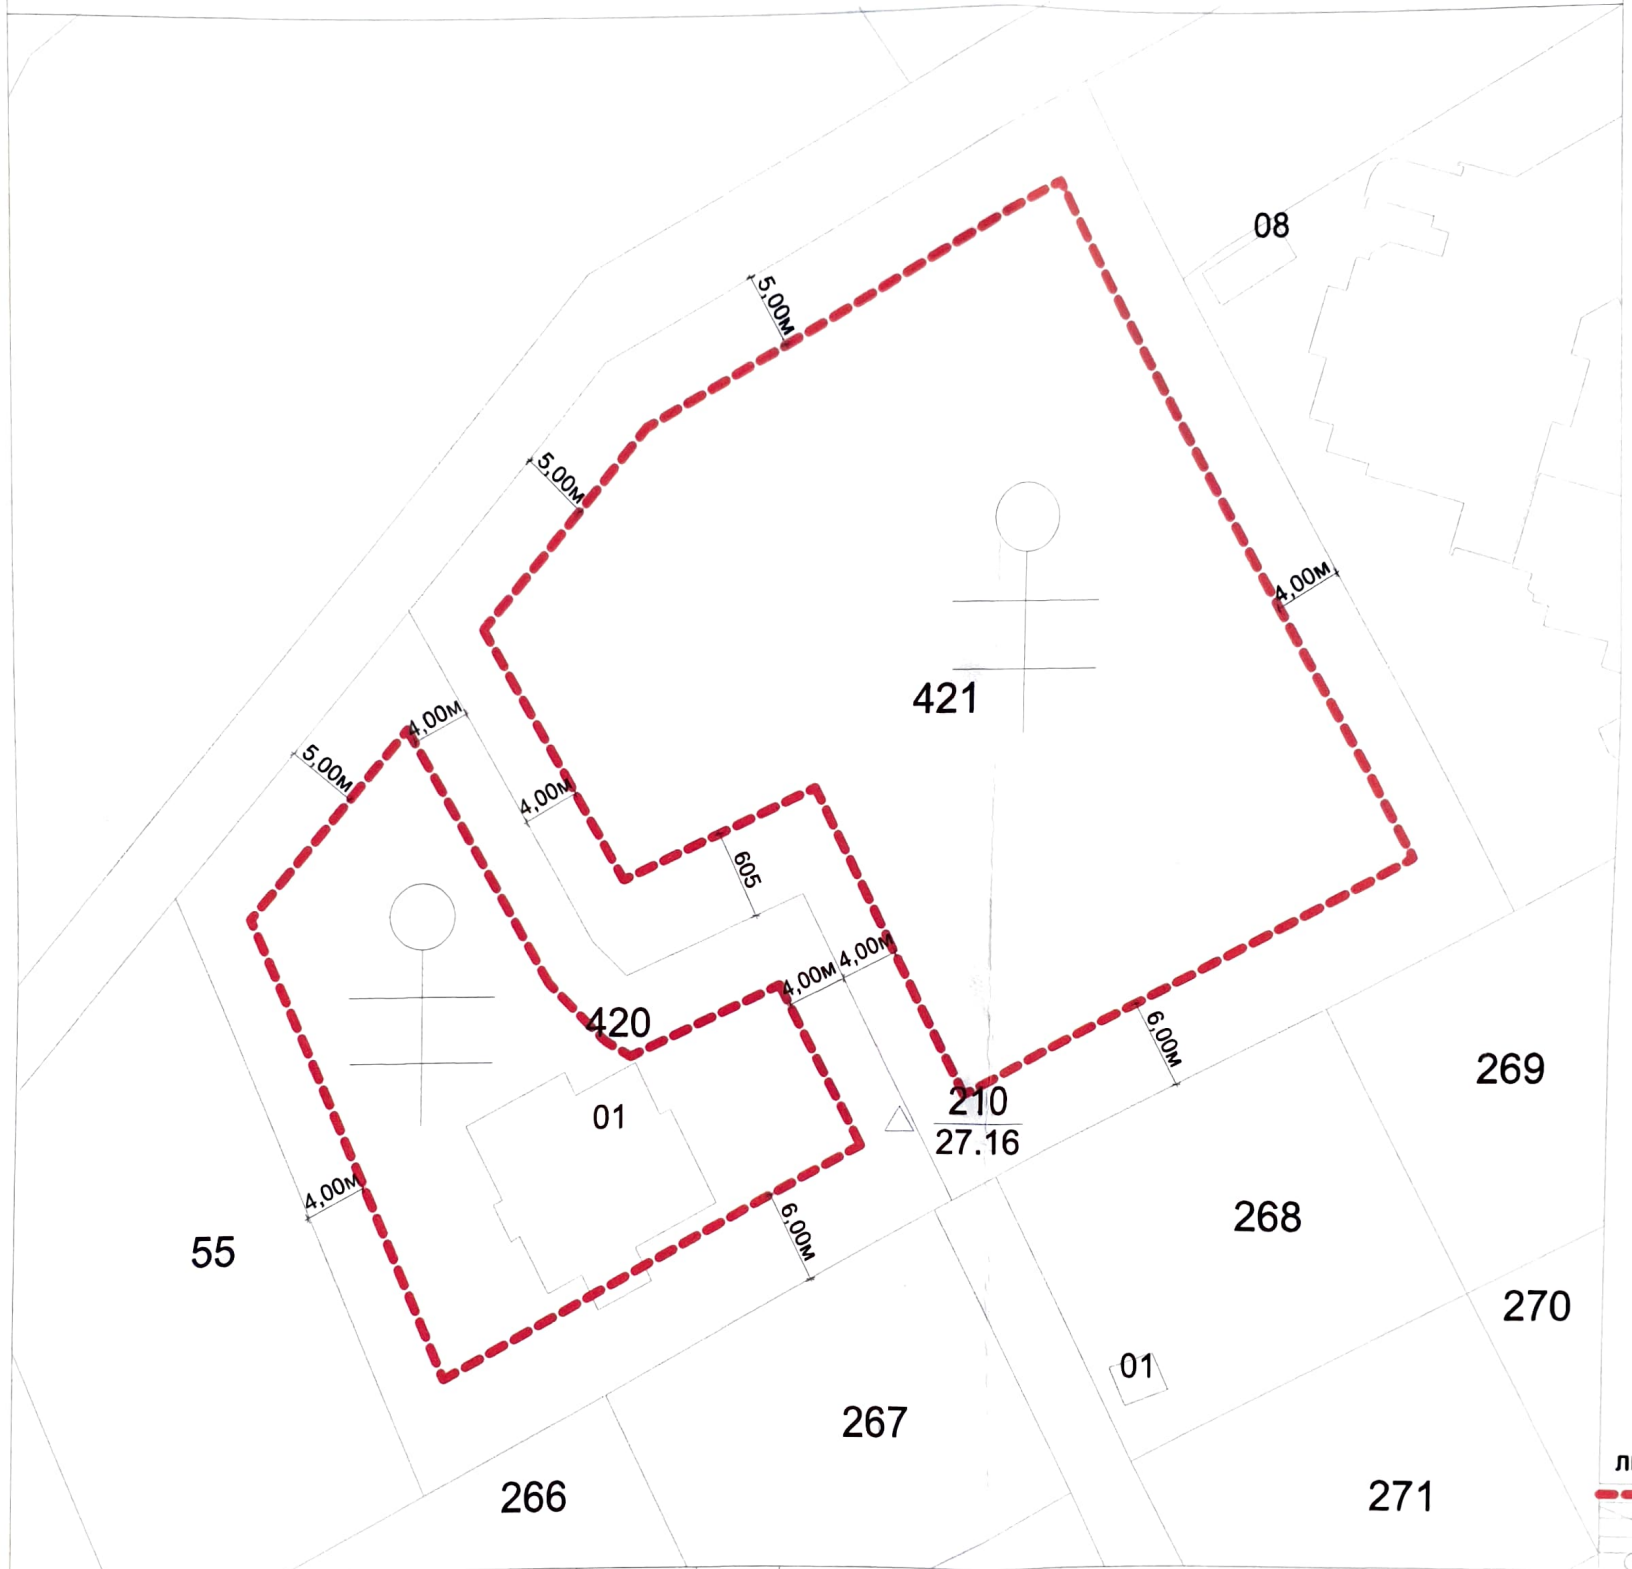

номер на квартал	номер поземлен имот или урегулиран поземлен имот	Поземлен имот с установено предназначение	Градоустройствени параметри				Начин на застрояване			Площ кв.м
			максимална (височина в м)	максимална плътност на застрояване	максимален К инт	минимална озеленена площ	свободно-е	свързано в два съседни имота	свързано-с	
	39459.23.421 39459.23.420	Ов1	(<7м)	20%	0.40	60%				2905.00 1513.00

Възложител:

Изготвил :

арх.А.Филипов