


ОБЩИНА БАЛЧИК



Кмет
Николай Ангелов
9600 гр. Балчик
пл. "21-ви септември" №6

☎ 0579 72070
📠 0579 74117
mayor@balchik.bg
www.balchik.bg

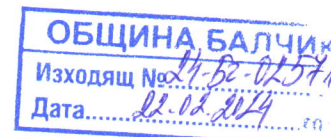

Обявление за изработен проект за подробен устройствен план

ОБЯВЛЕНИЕ

Община Балчик съобщава на заинтересованите граждани и юридически лица, че е постъпило заявление с вх. № УТ-2117-2/ 12.01.24 г., за одобряване на ПУП- План за застрояване за ПИ 02508.55.278 и ПИ 02508.55.85, - с конкретното му предназначение за "производствени и складови обекти", по КК на Промислена зона, гр. Балчик, община Балчик, в съответствие с параметрите на устройствена зона съгласно ОУП- предимно производствено - "Пп".

Справка и допълнителна информация може да получите в стая № 004 в сградата на Община Балчик и сайта на Община Балчик.


На основание чл. 128. ал. 5 от ЗУТ, заинтересуваните лица могат да направят писмени възражения, предложения и искания по проекта за подробен устройствен план до общинската администрация.

С уважение,

НИКОЛАЙ АНГЕЛОВ
Кмет на община Балчик

Св. Кмет
Митко
Залова
№ 1313



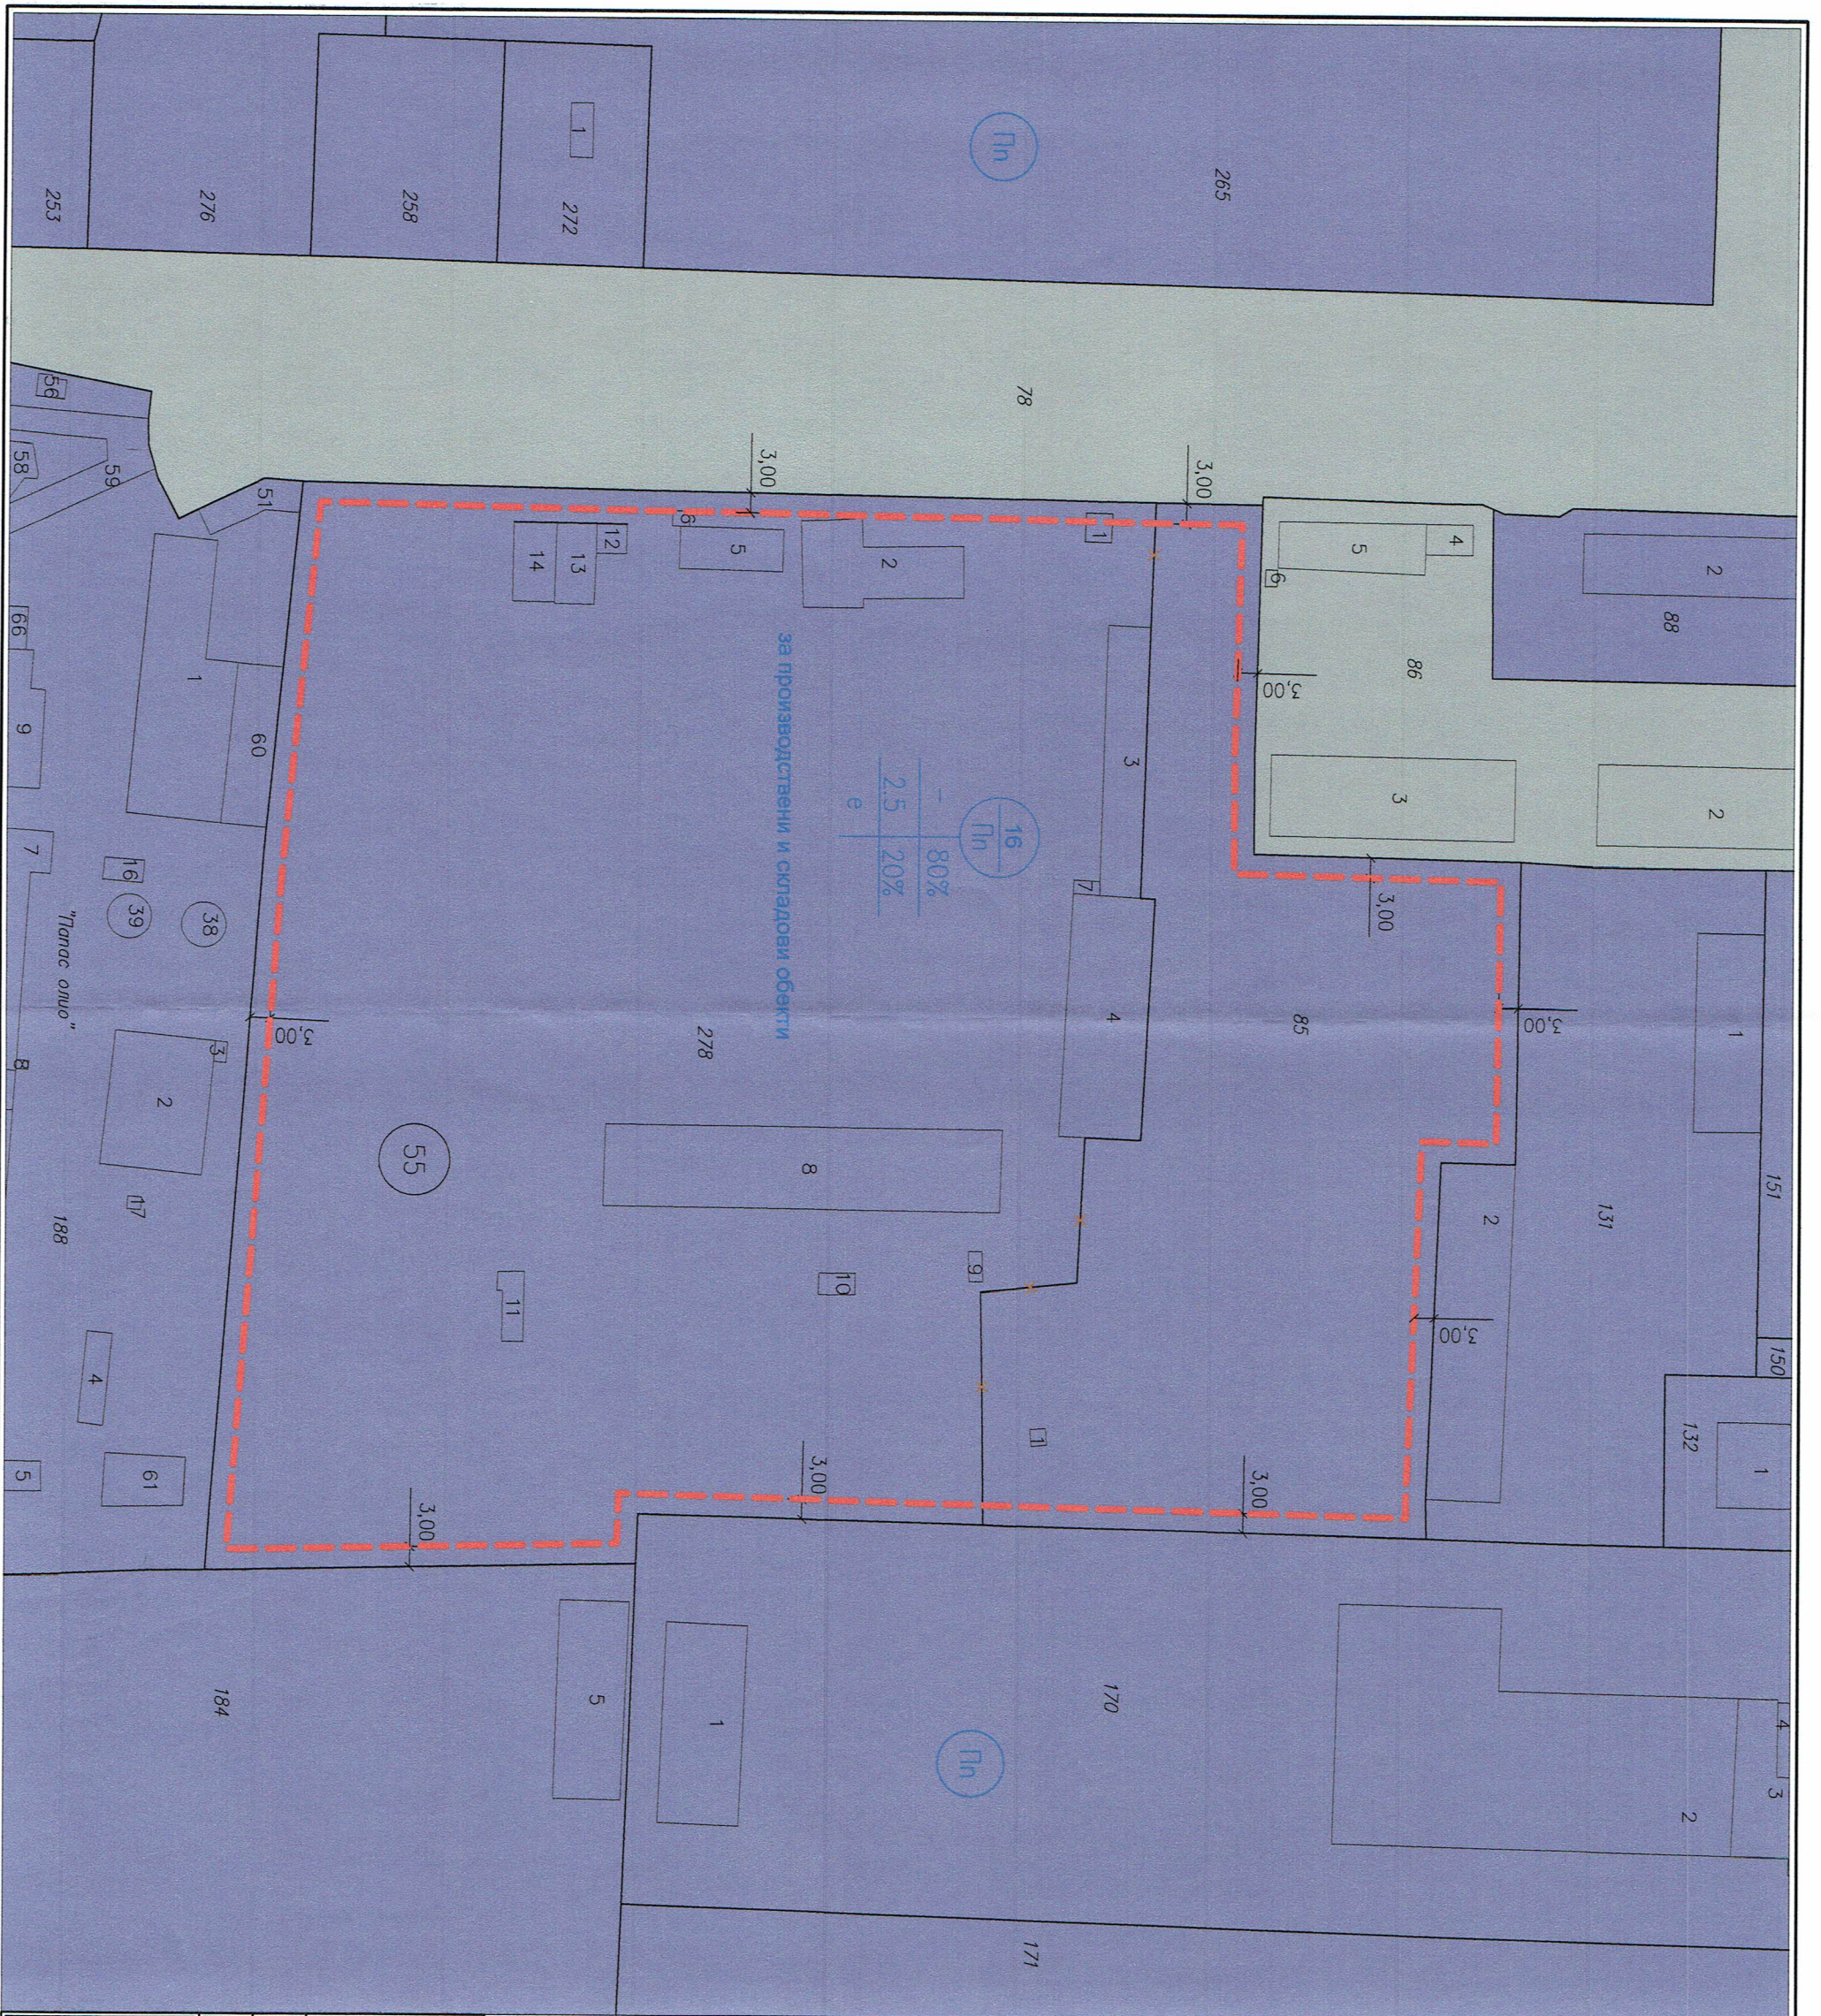

РЕЖИМ НА ЗАСТРОЯВАНЕ И УСТРОЙСТВЕ

Номер на квартал	-	Височина в м. (Етажност)	ст
Номер на ПИ	85, 278	Задължителна	-
Устройствена зона	Пл	Максимална	-
Поземлен имот с установено предназначение	за производствени и складови обекти	възможна "от-до"	-
Плътност на	-	Плътност на	-

Заповед No 300-5-5/ 04.02.2004 г. - ККК
 Заповед No-18-8957-09.08.2023 г. - по с
 на ККР за ПИ-02508.55.278

ГЕ ДЕТ ООД

София, ул. "ПИРОТСКА" 87 - Офис 2
 Тел: 02 931 00 91, GSM: 0878 95 10 64, e-mail: office@geodet.bg

ОБЕКТ
 02508.
 ЗА ПР
 НА М-
 ОБЩ.

СТЪРЪЖАНИ
 МАШАБ

ЧЕРТЕЖЪТ Е ПОД ЗАКОН
 ЗА АУТЕНТИЧНОСТТА И
 ИТЕННОТО ЖИВЛЕНИЕ
 РАЧЕНА ВСЯКА ДРУГА НЕ
 БА И ИЗМОЖЕНИЕ БЕЗ
 СЪГЛАСИЕ НА АВТОРИТЕ
 РАТНА ТИПУЛНА СТРАНА
 ТЕ МАЩАБИ СА ЗА СВЕДЕ
 НИЯТА ДА СЪВПАДАТ С
 ИСТИННИТЕ ЕДИНИ
 ТЕЛО ОБИЕКТИ

БАЛЧИК

ПРОЕКТА