

ОБЩИНА БАЛЧИК



Кмет
Николай Ангелов
9600 гр. Балчик
пл. "21-ви септември" №6

☎ 0579 72070
☎ 0579 74117
mayor@balchik.bg
www.balchik.bg



ОБЯВЛЕНИЕ НА ДОПУСКАНЕ

ПУБЛИКАЦИЯ

Община Балчик съобщава, на заинтересованите граждани и юридически лица на основание чл. 124б, ал. 2 от ЗУТ, че с протокол № 17 от заседание на Общински съвет – Балчик, проведено на 28 януари 2021 г., решение 248 е допуснато изработването на ПУП – Парцеларен план за линеен обект на техническата инфраструктура „Ел. захранване на селскостопанска сграда в ПИ 58270.501.592, с. Преспа, общ. Балчик; БТП 20/0.4 kV 1000 kVA с ТМ 630 kVA и кабелна линия 20 kV от ВЕЛ 20 kV „София“, съгласно преписка с вх. № УТ-2060-1/ 07.01.2021 г.



КМЕТ
С уважение,
НИКОЛАЙ АНГЕЛОВ
Кмет на община Балчик

Митко Петров зам. кмет
Заповед за заместване:
№1313 от 06.11.2019г.

ОБЩИНСКИ СЪВЕТ – БАЛЧИК

ПРОТОКОЛ

№ 17

**от заседание на Общински съвет – Балчик,
проведено на 28 януари 2021 година**

По единадесета точка от дневния ред: Разрешение за изработване на ПУП – Парцеларен план за линеен обект на техническата инфраструктура „Ел. захранване на селскостопанска сграда в ПИ 58270.501.592, с. Преспа, общ. Балчик; БТКП 20/0.4 kV 1000 kVA с ТМ 630 kVA и кабелна линия 20 kV от ВЕЛ 20 kV „София““.

Вносител: Николай Ангелов – кмет на община Балчик

В залата присъстват 15 общински съветници

Поименно гласуване със „ЗА“ – 15; ПРОТИВ – 0; „ВЪЗДЪРЖАЛ СЕ“ – 0;

РЕШЕНИЕ №248: На основание чл. 21, ал. 1, т. 11 от ЗМСМА; чл. 124а, ал. 1 от ЗУТ, чл. 125, ал. 1 ЗУТ, чл. 110, ал. 1, т. 5 от ЗУТ е допустимо изработването на ПУП – Парцеларен план за линеен обект на техническата инфраструктура, съгласно заявление с регистрационен индекс и дата № № УТ-2060-1/ 07.01.2021 г., в качеството му на възложител, проведени процедури за служебно съгласуване по чл. 128а, ал. 2 от ЗУТ, становище с вх. № УТ-2060-1-001/ 14.01.2021 г. на Главен Архитект- Община Балчик. Общински Съвет- Балчик:

1. Одобрява задание, съставено от заявителя, в качеството му на възложител, за изработването на проект за ПУП - ПП с общата дължина на проектното трасе е приблизително 220 m и преминава през следните поземлени имоти (ПИ):

в землището на с. Преспа, общ. Балчик с ЕКАТТЕ 58270:

- 220m през ПИ № 58270.26.31- област Добрич, община Балчик, с. Преспа, м. -----
-, вид собств. Общинска публична, вид територия -Територия на транспорта, НТП За местен път, площ 20822 кв. м, стар номер 000066, квартал 0, Заповед за одобрение на КККР № 300-5-95/06.11.2003 г. на Изпълнителния директор на АГКК.

2. Дава разрешение за изработването на проект за ПУП – Парцеларен план за линеен обект на техническата инфраструктура „Ел. захранване на селскостопанска сграда в ПИ 58270.501.592, с. Преспа, общ. Балчик; БТКП 20/0.4 kV 1000 kVA с ТМ 630 kVA и кабелна линия 20 kV от ВЕЛ 20 kV „София““. Общата дължина на проектното трасе е приблизително 220 m и преминава през следните поземлени имоти (ПИ):

в землището на с. Преспа, общ. Балчик с ЕКАТТЕ 58270:

- 220m през ПИ № 58270.26.31- област Добрич, община Балчик, с. Преспа, м. -----
-, вид собств. Общинска публична, вид територия - Територия на транспорта, НТП За местен път, площ 20822 кв. м, стар номер 000066, квартал 0, Заповед за одобрение на КККР № 300-5-95/06.11.2003 г. на Изпълнителния директор на АГКК.

3. ПУП да се съобрази с предписания съгласно чл. 128а от ЗУТ, които са неразделна част от решението.

4. Във връзка с преминаването през цитираният имот е необходимо учредяване на право на преминаване по реда на ЗУТ.

5. Да съгласува проекта за подробен устройствен план със специализираните контролни орган, съгласно чл. 128, ал. 6, което се извършва по реда на чл. 127, ал. 2.
- здравно заключение, издадено по реда на чл. 18 от Наредба № 36 от 2009 г. за условията и реда за упражняване на Държавен здравен контрол.
- становище или влязло в сила Решение, издадено по реда на глава шеста от Закона за опазване на околната среда и по чл. 31 от Закона за биологичното разнообразие.
Решението да се разгласи с обявление, което се поставя на определените за това места в сградата на общината, района или кметството, както и на други подходящи места в съответната територия - предмет на плана, и се публикуват на интернет страницата на общината, съгласно чл. 124б, ал. 2 от ЗУТ;
Решението не подлежи на оспорване съгласно чл. 124 б, ал. 4 от ЗУТ;


НИКОЛАЙ КОЛ
Председател на
ОбС-Балчик



СИТУАЦИЯ НА ТРАСЕТО НА КАБЕЛНА ЛИНИЯ 20 kV ОТ ВЕЛ 20 kV "СОФИЯ"
ЗА ЕЛЕКТРОЗАХРАНВАНЕ НА СЕЛСКОСТОПАНСКА СГРАДА В ПИ 58270.501.592

КС БГС2005

Област Добрич
Община Балчик
Землище с. Преспа

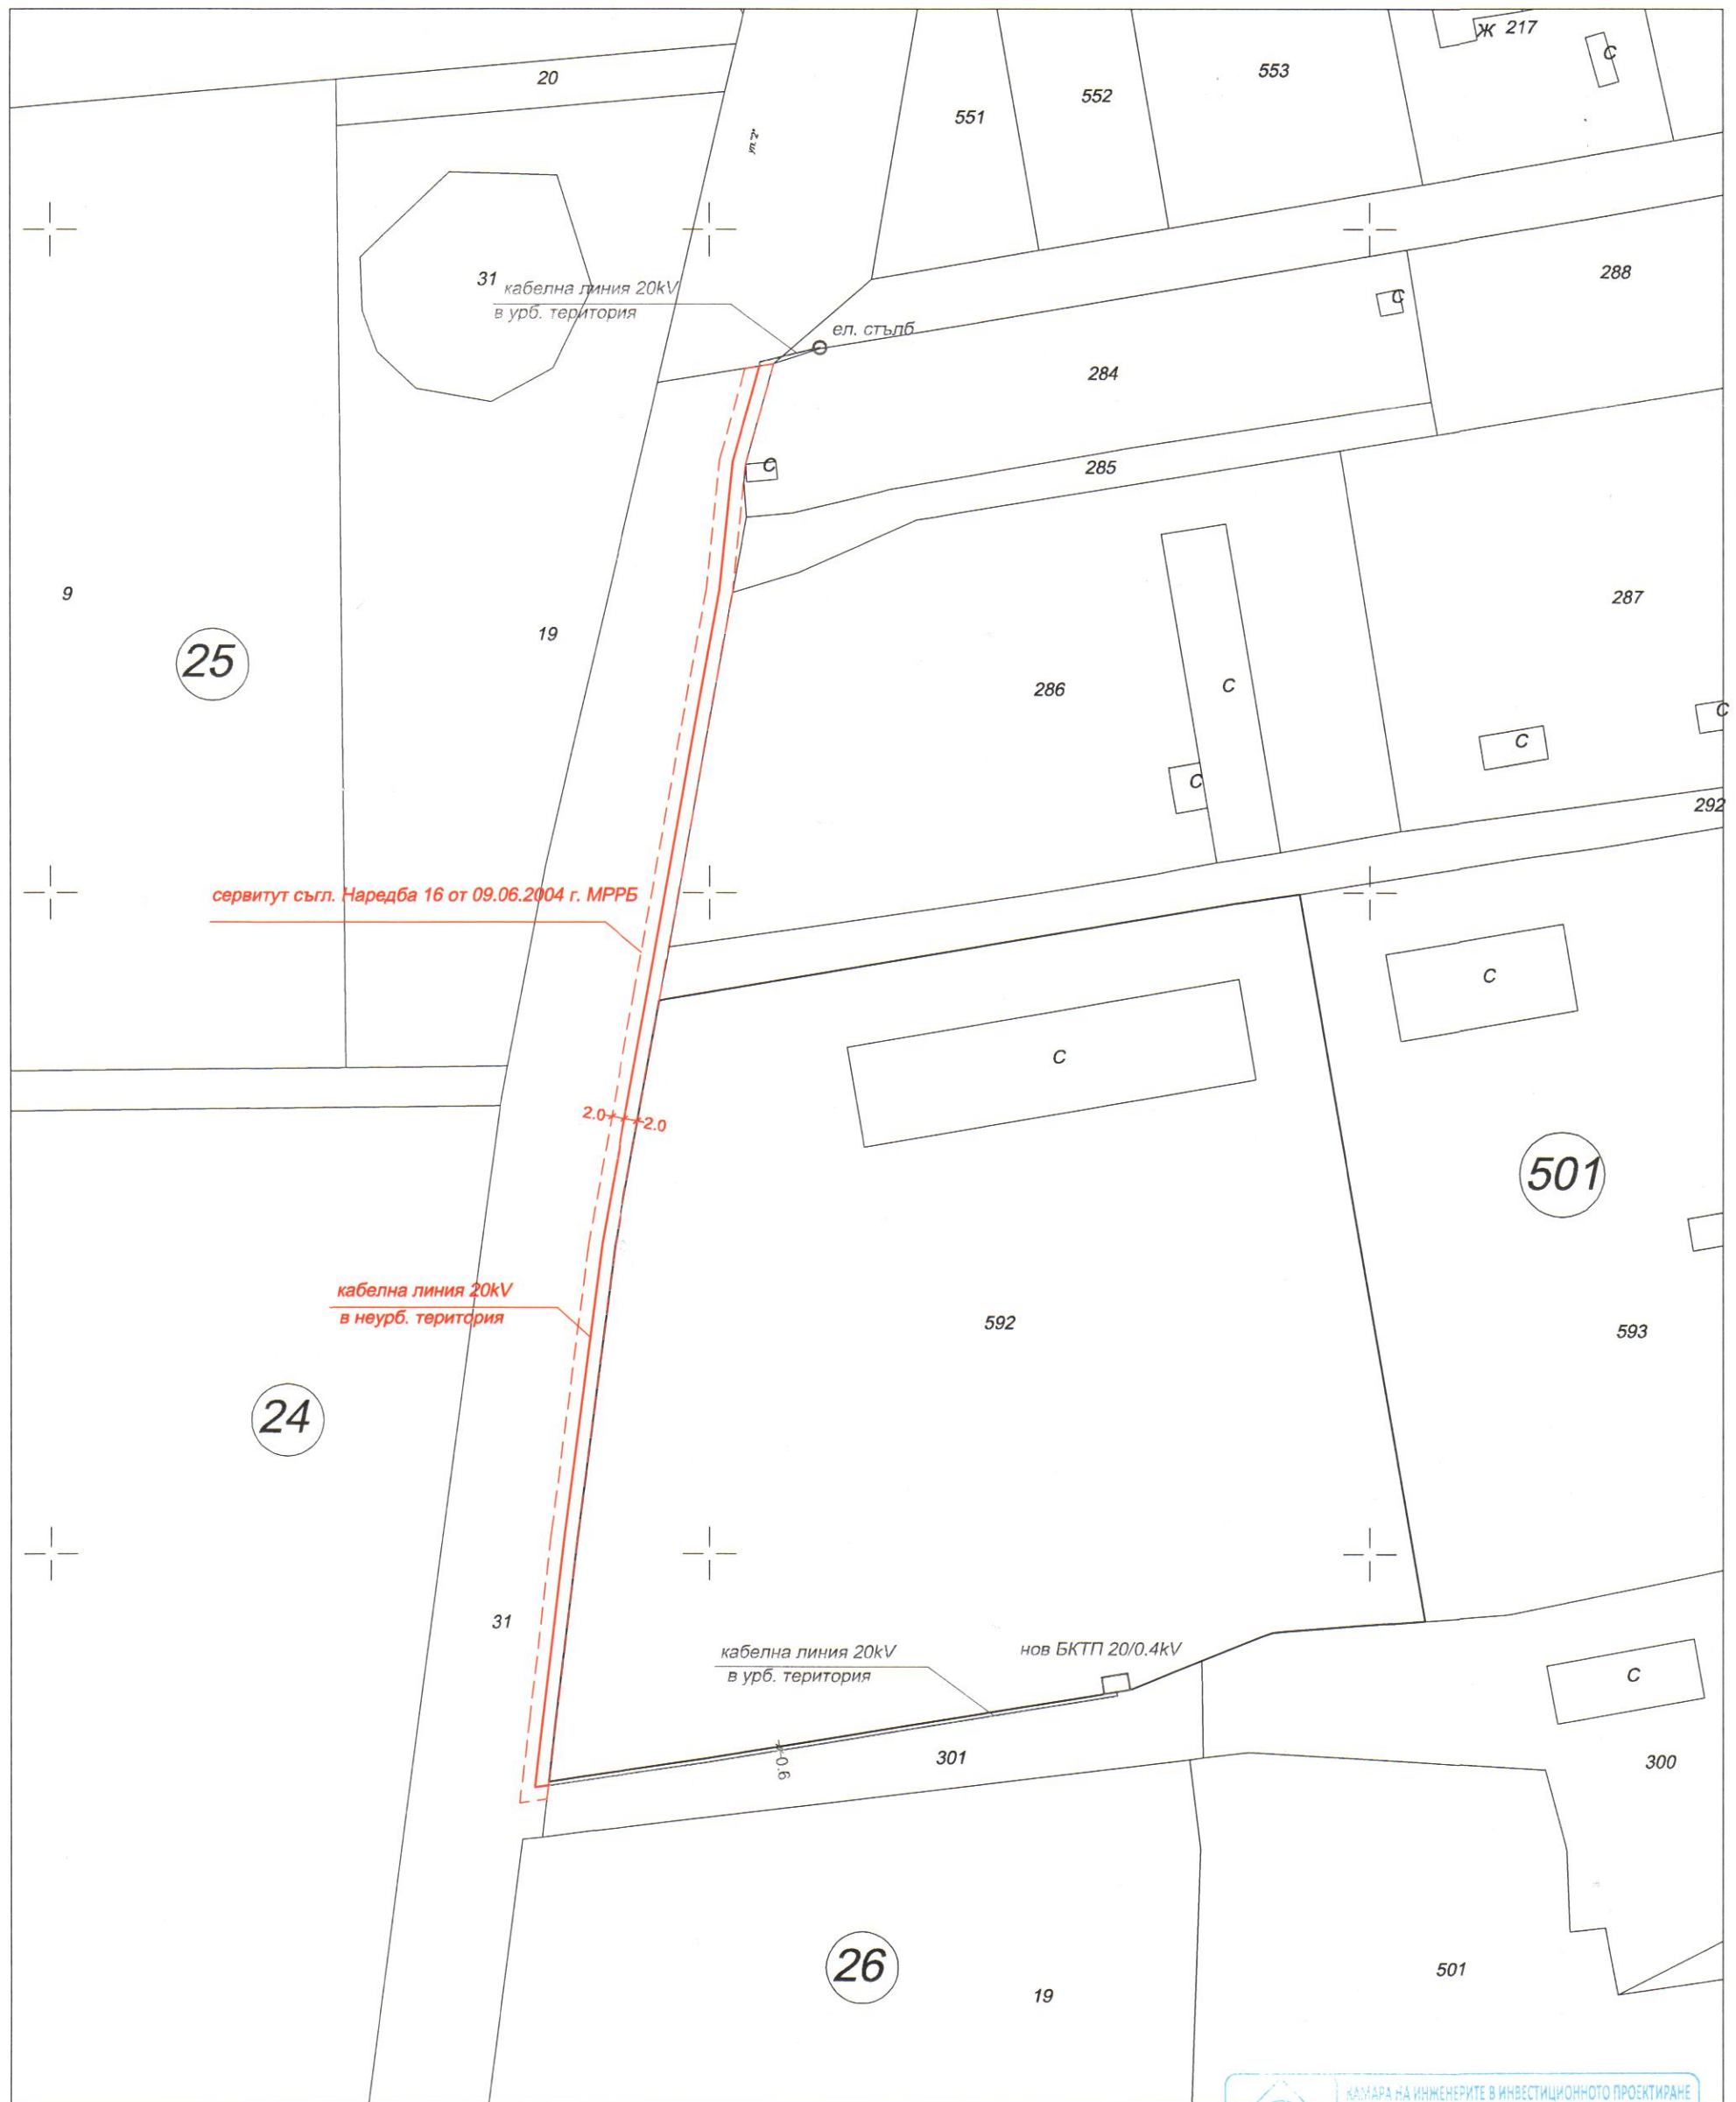

Изпълнител: "А" ООД
Дата: 2021 г.

М 1:1000

