


ОБЩИНА БАЛЧИК



Кмет
Николай Ангелов
9600 гр. Балчик
пл. "21-ви септември" №6

☎ 0579 72070
☎ 0579 74117
✉ mayor@balchik.bg
www.balchik.bg

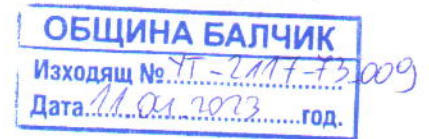

Обявление за одобрен проект за подробен устройствен план

ПУБЛИКАЦИЯ

Община Балчик съобщава, на заинтересованите граждани и юридически лица на основание чл. 129, ал. 5 от ЗУТ, че със заповед № 350/ 03.04.23 г. е одобрен Подробен устройствен план ПУП-План за застрояване за ПИ 02508.81.242, по КК на м-г. „Двете чешми”, гр. Балчик, община Балчик, с устройствена зона съгласно ОУП за вилно застрояване “Ов”, съгласно преписка с вх. № УТ-2117-73/ 23.12.2022 г.

С уважение,
НИКОЛАЙ АН
Кмет на Община Балчик





ЗАПОВЕД

№ 350 / 03.04 .2023 г.

На основание чл. 44, ал.1, т. 13 от ЗМСМА, чл. 129, ал. 2 от ЗУТ, Заповед № 1352/ 21.10.22 г. на Кмета на община Балчик за допускане изработването на ПУП, във връзка с чл. 124а, ал. 2 от ЗУТ, като се съобразих с решение на ОБЕСУТ в т. 6 от Протокол № 1/ 26.01.2023 г., като взех предвид административна преписка по заявление с вх. № УТ-2117-73/ 23.12.2022 г.

ОДОБРЯВАМ:

ПУП-План за застрояване за ПИ 02508.81.242, по КК на м-т. „Двете чешми“, гр. Балчик, община Балчик, с устройствена зона съгласно ОУП за вилно застрояване “Ов”, така както е показано с черен, червен и син цвят в графичната част, представляваща неразделна част от настоящата заповед.

На основание чл. 129, ал. 5 от ЗУТ одобреният подробен устройствен план да се публикува на интернет страницата на общината и заповедта да се съобщи на заинтересованите лица на основание чл. 129, ал. 2 от ЗУТ, във връзка с чл. 131 от ЗУТ.

Като индивидуален административен акт, настоящата заповед подлежи на съдебен контрол по реда на чл. 215, ал. 4 от ЗУТ и глава X, раздел I от Административно-процесуалния кодекс (АПК) пред Административен съд-Добрич в 14-дневен срок от съобщаването.

НИКОЛАЙ АНГЕЛОВ
Кмет на Община Балчик




ОБЩИНА БАЛЧИК



Кмет
Николай Ангелов
9600 гр. Балчик
пл. "21-ви септември" №6

☎ 0579 72070
☎ 0579 74117
mayor@balchik.bg
www.balchik.bg

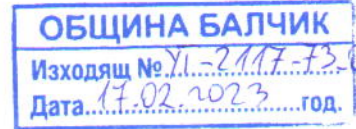

Обявление за изработен проект за подробен устройствен план

ОБЯВЛЕНИЕ

Община Балчик съобщава на заинтересованите граждани и юридически лица, че е постъпило заявление с вх. № УТ-2117-73/ 23.12.2022 г. за одобряване на ПУП- План за застрояване за ПИ 02508.81.242, по КК на гр. Балчик, м-т. „Двете чешми“, община Балчик, в съответствие с параметрите на устройствена зона съгласно ОУП- Вилно застрояване “Ов”.

Справка и допълнителна информация може да получите в стая № 004 в сградата на Община Балчик и сайта на Община Балчик.


На основание чл. 128. ал. 5 от ЗУТ, заинтересуваните лица могат да направят писмени възражения, предложения и искания по проекта за подробен устройствен план до общинската администрация.

С уважение,
НИКОЛАЙ АНГЕЛОВ
Кмет на община Балчик



ПУП-ПЗ ЗА ПИ 02508.81.242,
м-ст Двете чешми, гр. Балчик

М 1:500

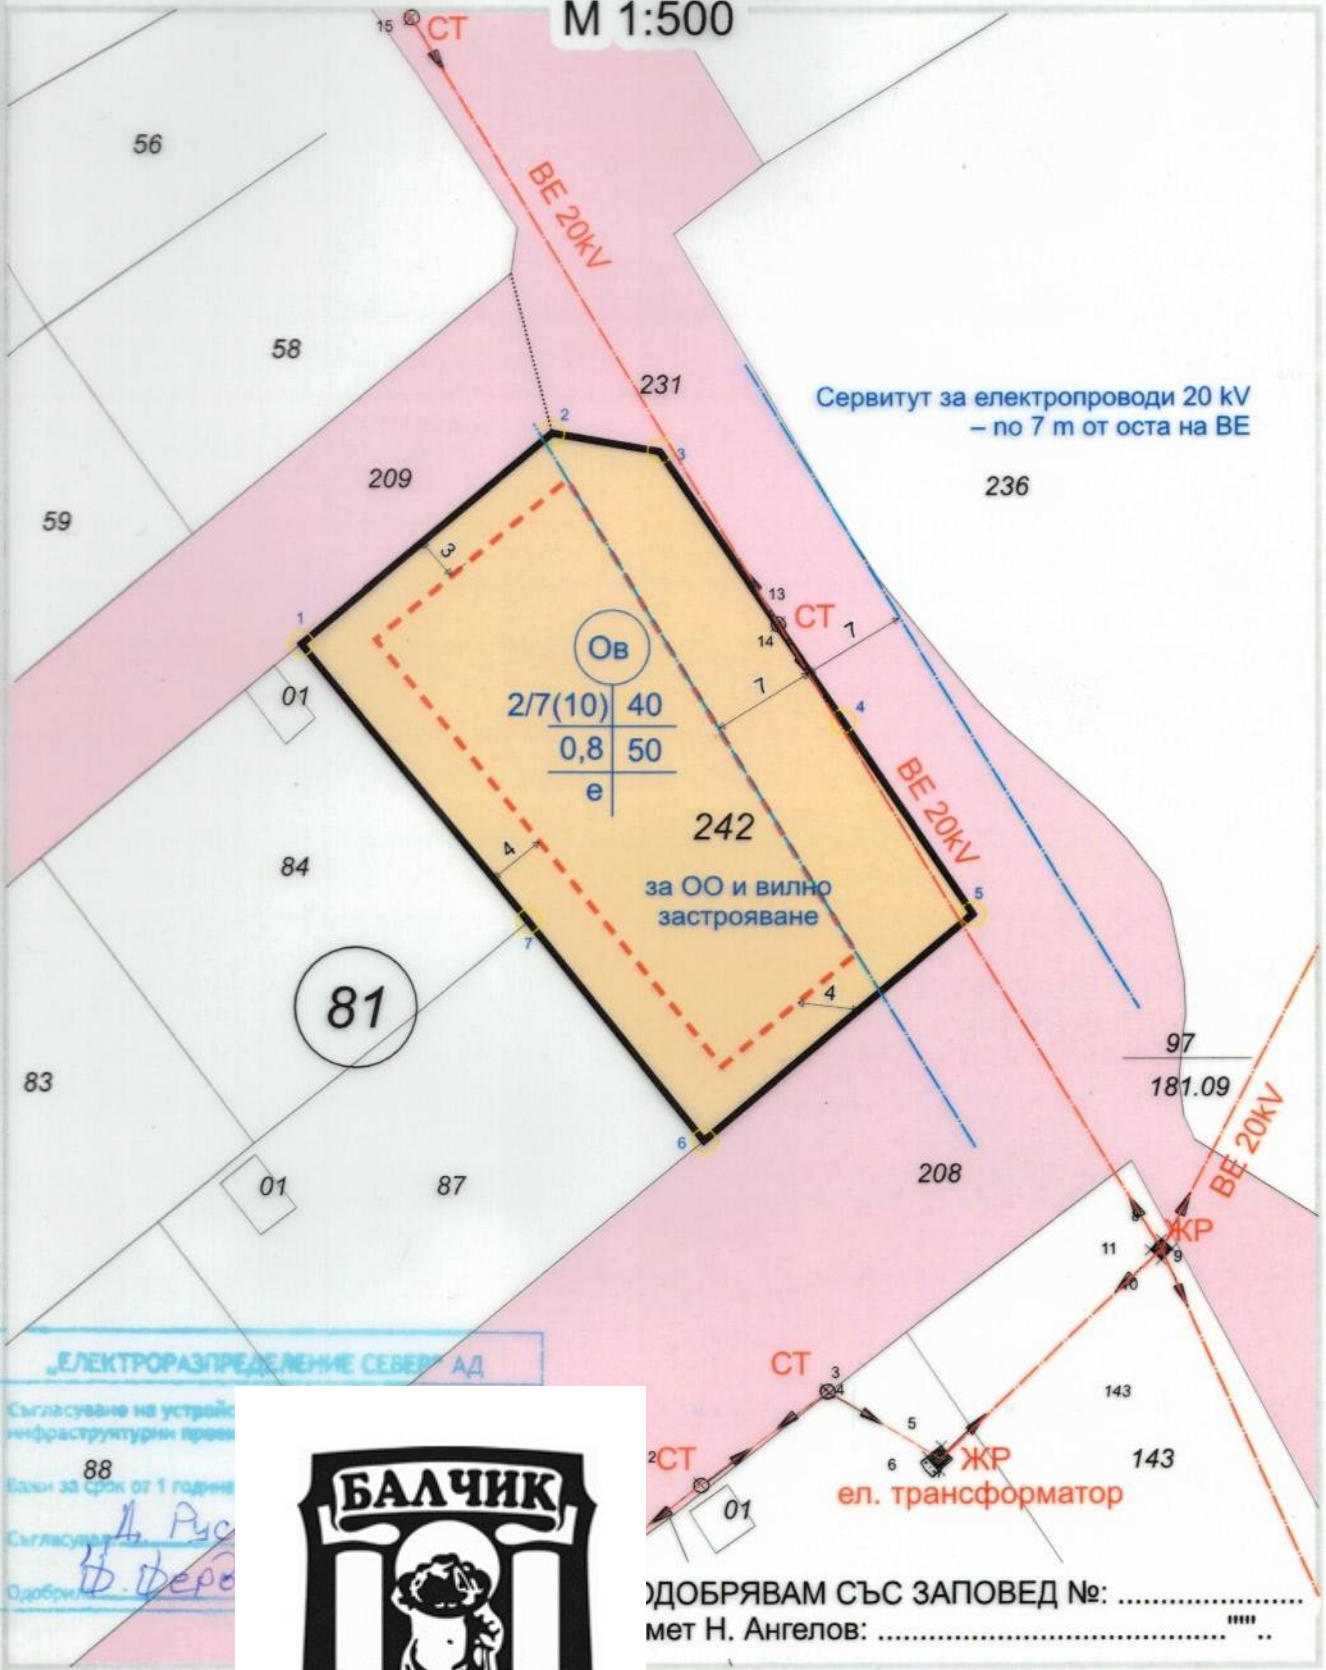

„ЕЛЕКТРОРАЗПРЕДЕЛЕНИЕ СЕВЕР“ АД

Съгласуване на устройс
инфраструктурни прое
88
Вали за срок от 1 годни
Съгласуванъ
Д. Рус
Д. Фере



ДОБРЯВАМ СЪС ЗАПОВЕД №:
мет Н. Ангелов:

Обект:

Проектант: ар

Фаза: Окончателен проект



ДЕКЕМВРИ 2022