

# ОБЩИНА БАЛЧИК



Кмет  
**Николай Ангелов**  
9600 гр. Балчик  
пл. "21-ви септември" №6

☎ 0579 72070  
☎ 0579 74117  
mayor@balchik.bg  
www.balchik.bg

ОБЩИНА БАЛЧИК  
Изходящ № УТ-2117-22-002  
Дата 05.05.2023 год.

## Обявление за изработен проект за подробен устройствен план

### ОБЯВЛЕНИЕ

Община Балчик съобщава на заинтересованите граждани и юридически лица, че е постъпило заявление с вх. № УТ-2117-22/ 13.04.23 г., за одобряване на ПУП- План за застрояване за ПИ 53120.105.400, по КК на м-т. "Фиш-фиш", с. Оброчище, община Балчик, област Добрич, в съответствие с параметрите на устройствена зона съгласно ОУП- вилно застрояване "Ов".

Справка и допълнителна информация може да получите в стая № 004 в сградата на Община Балчик и сайта на Община Балчик.

На основание чл. 128. ал. 5 от ЗУТ, заинтересуваните лица могат да направят писмени възражения, предложения и искания по проекта за подробен устройствен план до общинската администрация.


С уважение,

**НИКОЛАЙ АНГЕЛОВ**  
Кмет на община Балчик




ИЗМЕНЕНИЕ НА ДЕЙСТВАЩИЯ ПУП-ПЗ ЗА ПИ 53120.105.400 ПО ККР НА С. ОБРОЧИЩЕ, ОБЩ. БАЛЧИК, ОБЛ. ДОВРИЧ

ИЗВАДКА ОТ ДЕЙСТВАЩИЯ ПУП-ПЗ ЗА ПИ 53120.105.400 ПО ККР НА С. ОБРОЧИЩЕ, ОБЩ. БАЛЧИК, ОБЛ. ДОВРИЧ

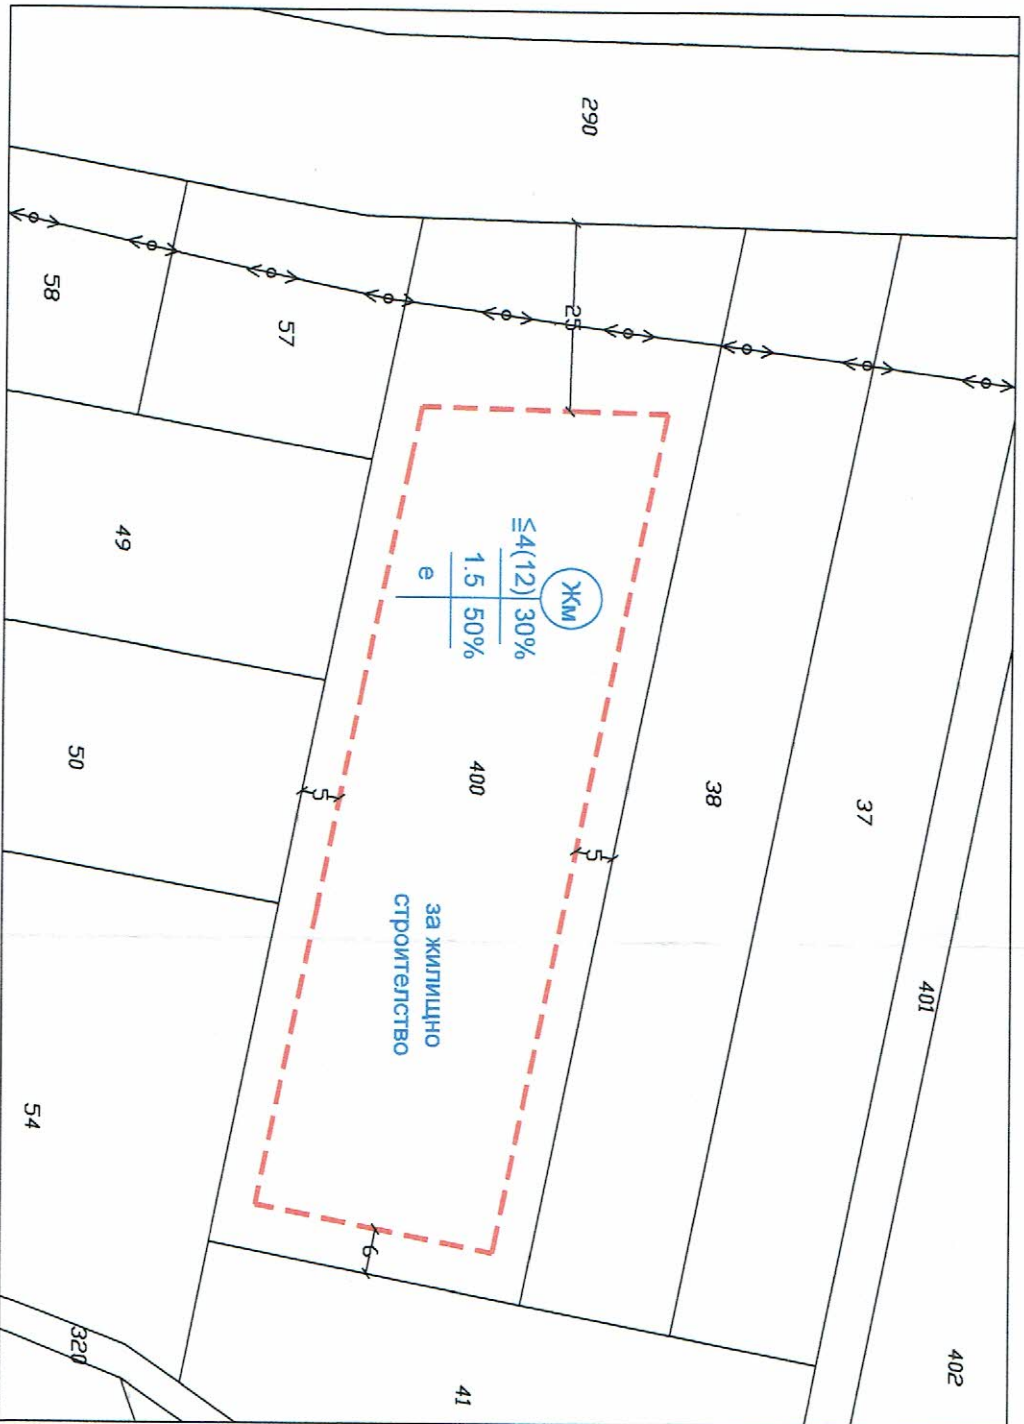

ИЗМЕНЕНИЕ НА ДЕЙСТВАЩИЯ ПУП-ПЗ ЗА ПИ 53120.105.400 ПО ККР НА С. ОБРОЧИЩЕ, ОБЩ. БАЛЧИК, ОБЛ. ДОВРИЧ

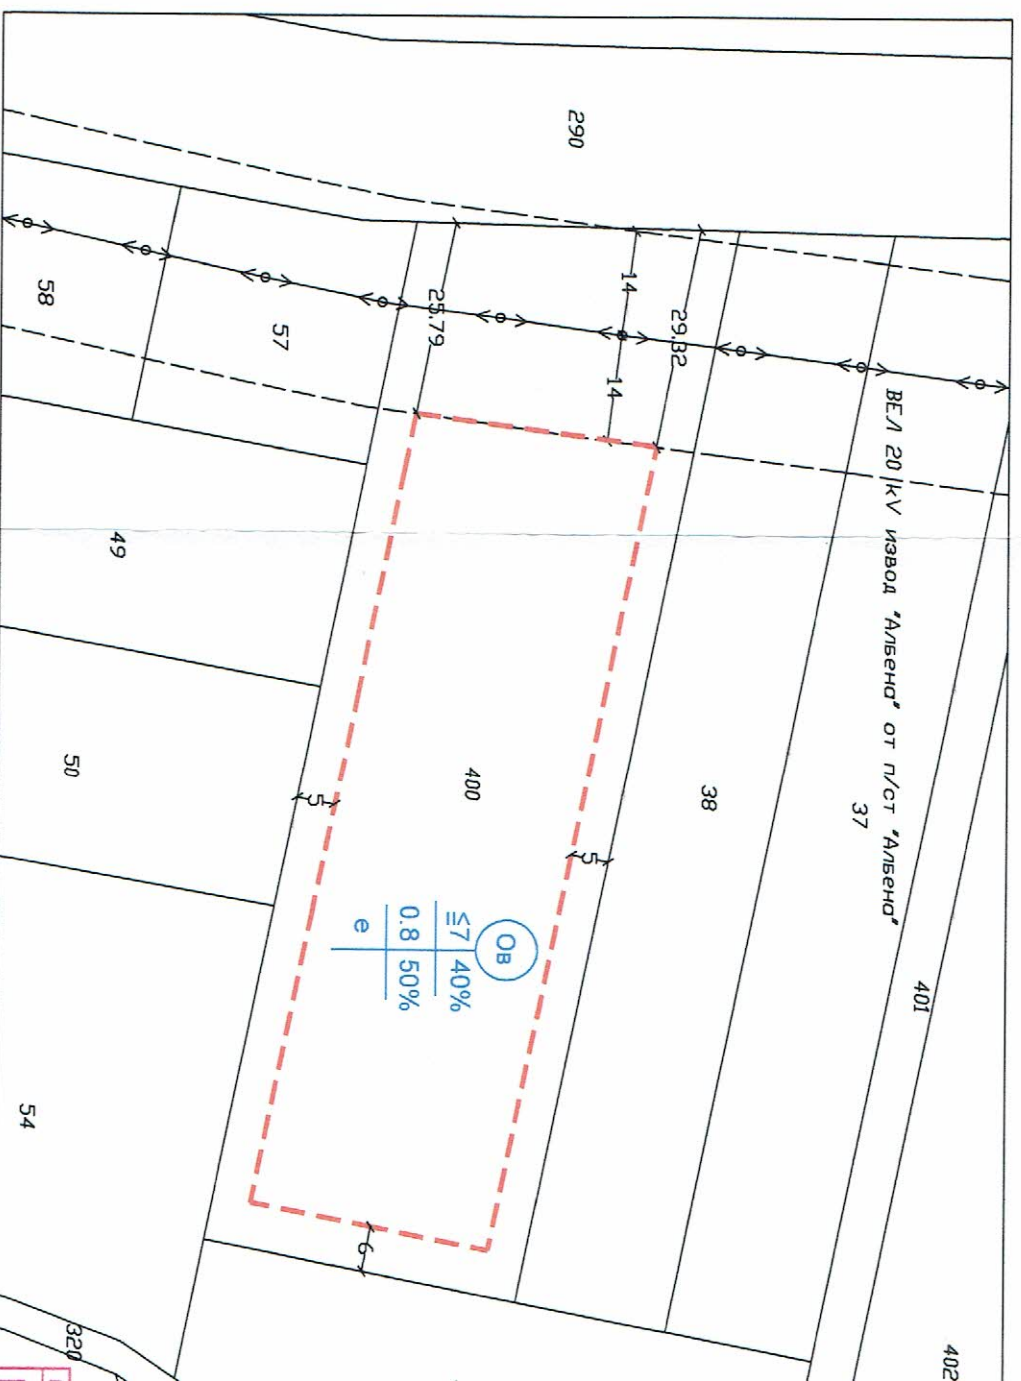

53120.105.400	номер поземлен имот и/или урегулиран поземлен имот	Устройствена зона	Обв	Поземлен имот с установено предназначение	задължителна	максимална	възможна "от-до"	максимална плътност на застрояване	максимален К инт	минимална озеленена площ	свободно свързано съседни имоти	свързано с	Площ, кв. м	60000
					Етажност (височина в м)	(7)					Начин на застроя- ване			

ОБЕКТ	ИЗ ЗА С. ОВ
ВЪЗЛОЖИТЕЛ	"С"
ПРОЕКТАНТ	П
ДАТА:	12.2022