


# ОБЩИНА БАЛЧИК



Кмет  
**Николай Ангелов**  
9600 гр. Балчик  
пл. "21-ви септември" №6

☎ 0579 72070  
☎ 0579 74117  
✉ mayor@balchik.bg  
www.balchik.bg

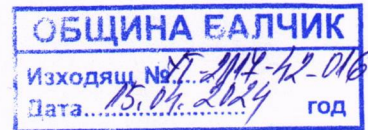

## Обявление за одобрен проект за подробен устройствен план

### ПУБЛИКАЦИЯ

Община Балчик съобщава, на заинтересованите граждани и юридически лица на основание чл. 129, ал. 5 от ЗУТ, че със заповед № 423/ 09.04.24 г. е одобрен Подробен устройствен план ПУП-План за застрояване за ПИ 02508.9.514, по КК на м-т. „Кулака”, община Балчик, област Добрич, с устройствена зона съгласно ОУП за вилно застрояване “Ов”, съгласно преписка с вх. № УТ-2117-42/ 11.12.23 г.

С уважение,  
**НИКОЛАЙ АНГЕЛОВ**  
Кмет на Община Балчик





## ЗАПОВЕД

№ *423* / *09.04.* 2024 г.

На основание чл. 44, ал.1, т. 13 от ЗМСМА, чл. 129, ал. 2 от ЗУТ, Заповед № 1323/ 09.11.23 г. на Кмета на община Балчик за допускане изработването на ПУП, във връзка с чл. 124а, ал. 2 от ЗУТ, като се съобразих с решение на ОБЕСУТ в т. 8 от Протокол 8/ 28.12.23 г., като взех предвид административна преписка по заявление с вх. № УТ-2117-42/ 11.12.23 г.

### ОДОБРЯВАМ:

ПУП-План за застрояване за ПИ 02508.9.514, по КК на м-т. „Кулака”, община Балчик, област Добрич, с устройствена зона съгласно ОУП за вилно застрояване “Ов”, така както е показано с черен, червен и син цвят в графичната част, представляваща неразделна част от настоящата заповед.

На основание чл. 129, ал. 5 от ЗУТ одобреният подробен устройствен план да се публикува на интернет страницата на общината и заповедта да се съобщи на заинтересованите лица на основание чл. 129, ал. 2 от ЗУТ, във връзка с чл. 131 от ЗУТ.


Като индивидуален административен акт, настоящата заповед подлежи на съдебен контрол по реда на чл. 215, ал. 4 от ЗУТ и глава X, раздел I от Административно-процесуалния кодекс (АПК) пред Административен съд-Добрич в 14-дневен срок от съобщаването.

НИКОЛАЙ АНГ  
Кмет на Община



# ПОДРОБЕН УСТРОЙСТВЕН ПЛАН - ПЛАН ЗА ЗАСТРОЯВАНЕ

за имот с идентификатор 02508.9.514 по кадастралната карта на гр. Балчик, общ. Балчик  
 М 1 : 500

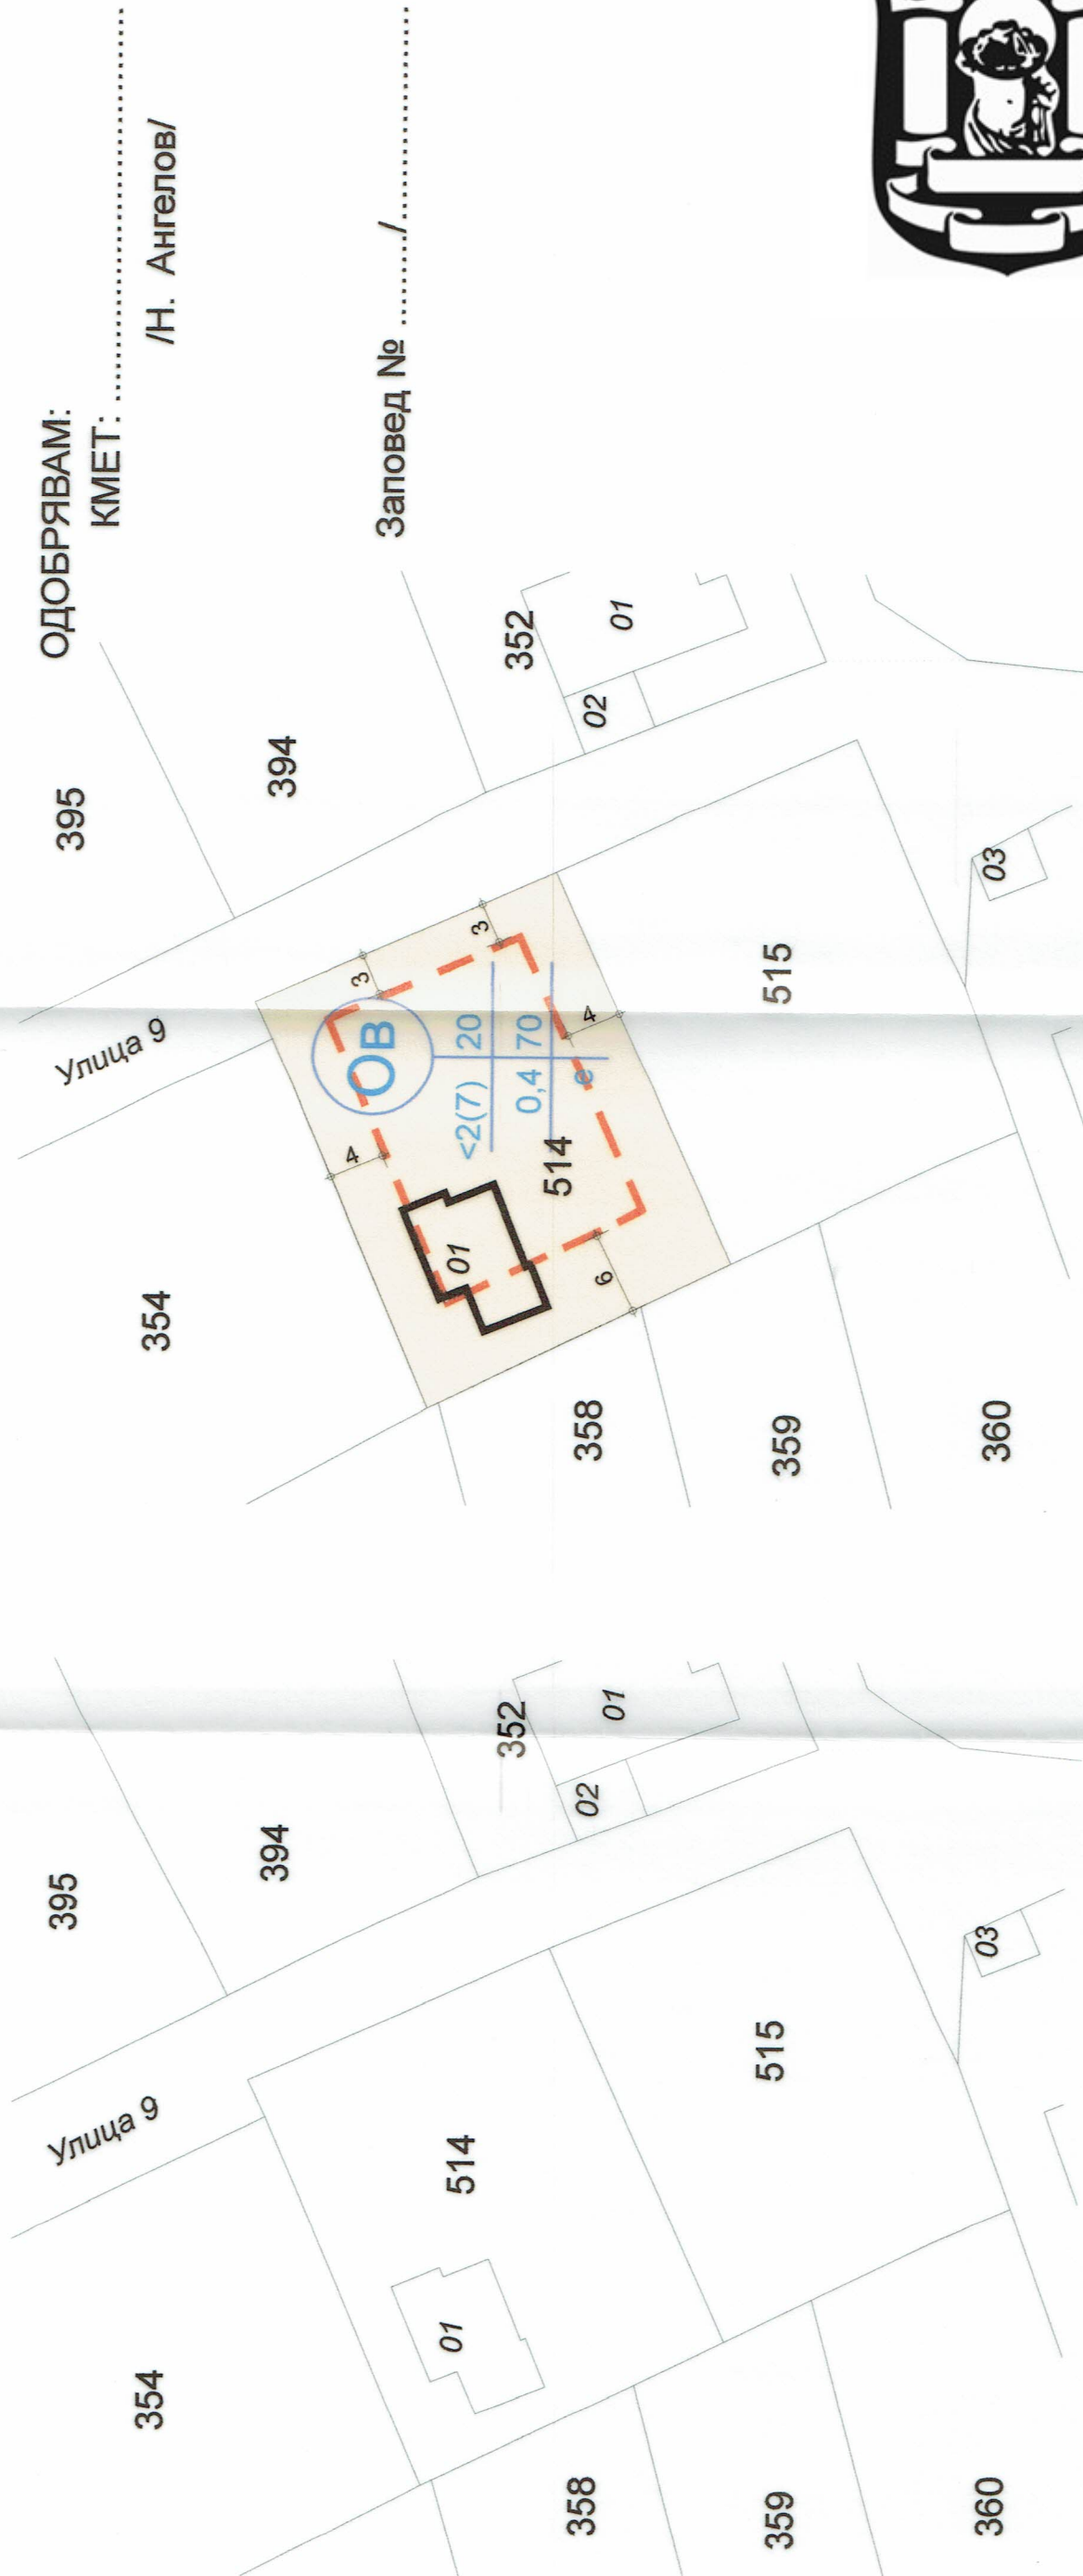

ОДОБРЯВАМ:

КМЕТ: ..... /Н. Ангелов/

Заповед № ...../...../

## ИЗВАДКА ОТ КАДАСТРАЛНА КАРТА

## ПУП - ПЛАН ЗА ЗАСТРОЯВАНЕ

Площ на УПИ /m2/	747	02508.9.514	0в	Поземлен имот с устроено предназначение	Задължителна	Максимална	Въможна "от - до"	Плътнос	Кинт	Мин. озеленена площ	Свободно - е	Свързано в два	Свързано - с
Вид на плана	ПУП - План за застрояване												
Възложител:	Виктор												
Проектант:	арх. М.												
Машаб	М 1 : 5												

