

# ОБЩИНА БАЛЧИК



Кмет  
Николай Ангелов  
9600 гр. Балчик  
пл. "21-ви септември" №6

0579 72070  
0579 74117  
mayor@balchik.bg  
www.balchik.bg




## Обявление за одобрен проект за подробен устройствен план

### ПУБЛИКАЦИЯ

Община Балчик съобщава, на заинтересованите граждани и юридически лица на основание чл. 129, ал. 5 от ЗУТ, че със заповед № 456/ 15.04.24 г. е одобрен Подробен устройствен план ПУП-План за застрояване за ПИ 02508.81.65, по КК на м-т. „Двете чешми”, гр. Балчик, община Балчик, с устройствена зона съгласно ОУП за вилно застрояване “Ов”, съгласно преписка с вх. № УТ-2117-1/ 10.01.24 г.

С уважение,

НИКОЛАЙ АНГЕЛС  
Кмет на Община Балчик  
За Кмет  
Митко  
Заповед  
№ 131

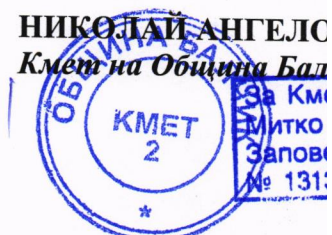

# ОБЩИНА БАЛЧИК



Кмет  
**Николай Ангелов**  
9600 гр. Балчик  
пл. "21-ви септември" №6

☎ 0579 72070  
☎ 0579 74117  
✉ mayor@balchik.bg  
www.balchik.bg

## ЗАПОВЕД

№ 456 / 15.04 2024 г.

На основание чл. 44, ал.1, т. 13 от ЗМСМА, чл. 129, ал. 2 от ЗУТ, Заповед № 1324/ 09.11.23 г. на Кмета на община Балчик за допускане изработването на ПУП, във връзка с чл. 124а, ал. 2 от ЗУТ, като се съобразих с решение на ОБЕСУТ в т. 4 от Протокол 1/ 01.02.24 г., като взех предвид административна преписка по заявление с вх. № УТ-2117-1/ 10.01.24 г.

### ОДОБРЯВАМ:

ПУП-План за застрояване за ПИ 02508.81.65, по КК на м-т. „Двете чешми”, гр. Балчик, община Балчик, с устройствена зона съгласно ОУП за вилно застрояване “Ов”, така както е показано с черен, червен и син цвят в графичната част, представляваща неразделна част от настоящата заповед.

На основание чл. 129, ал. 5 от ЗУТ одобреният подробен устройствен план да се публикува на интернет страницата на общината и заповедта да се съобщи на заинтересованите лица на основание чл. 129, ал. 2 от ЗУТ, във връзка с чл. 131 от ЗУТ.

Като индивидуален административен акт, настоящата заповед подлежи на съдебен контрол по реда на чл. 215, ал. 4 от ЗУТ и глава X, раздел I от Административно-процесуалния кодекс (АПК) пред Административен съд-Добрич в 14-дневен срок от съобщаването.


**НИКОЛАЙ АНГЕЛОВ**  
Кмет на Община Балчик



**ПОДРОБЕН УСТРОЙСТВЕН ПЛАН - ПЛАН ЗА ЗАСТРОЯВАНЕ**  
**за имот с идентификатор 02508.81.65 по кадастралната карта на гр. Балчик, общ. Балчик**  
**М 1 : 500**



**ИЗВАДКА ОТ КАДАСТРАЛНА  
КАРТА**

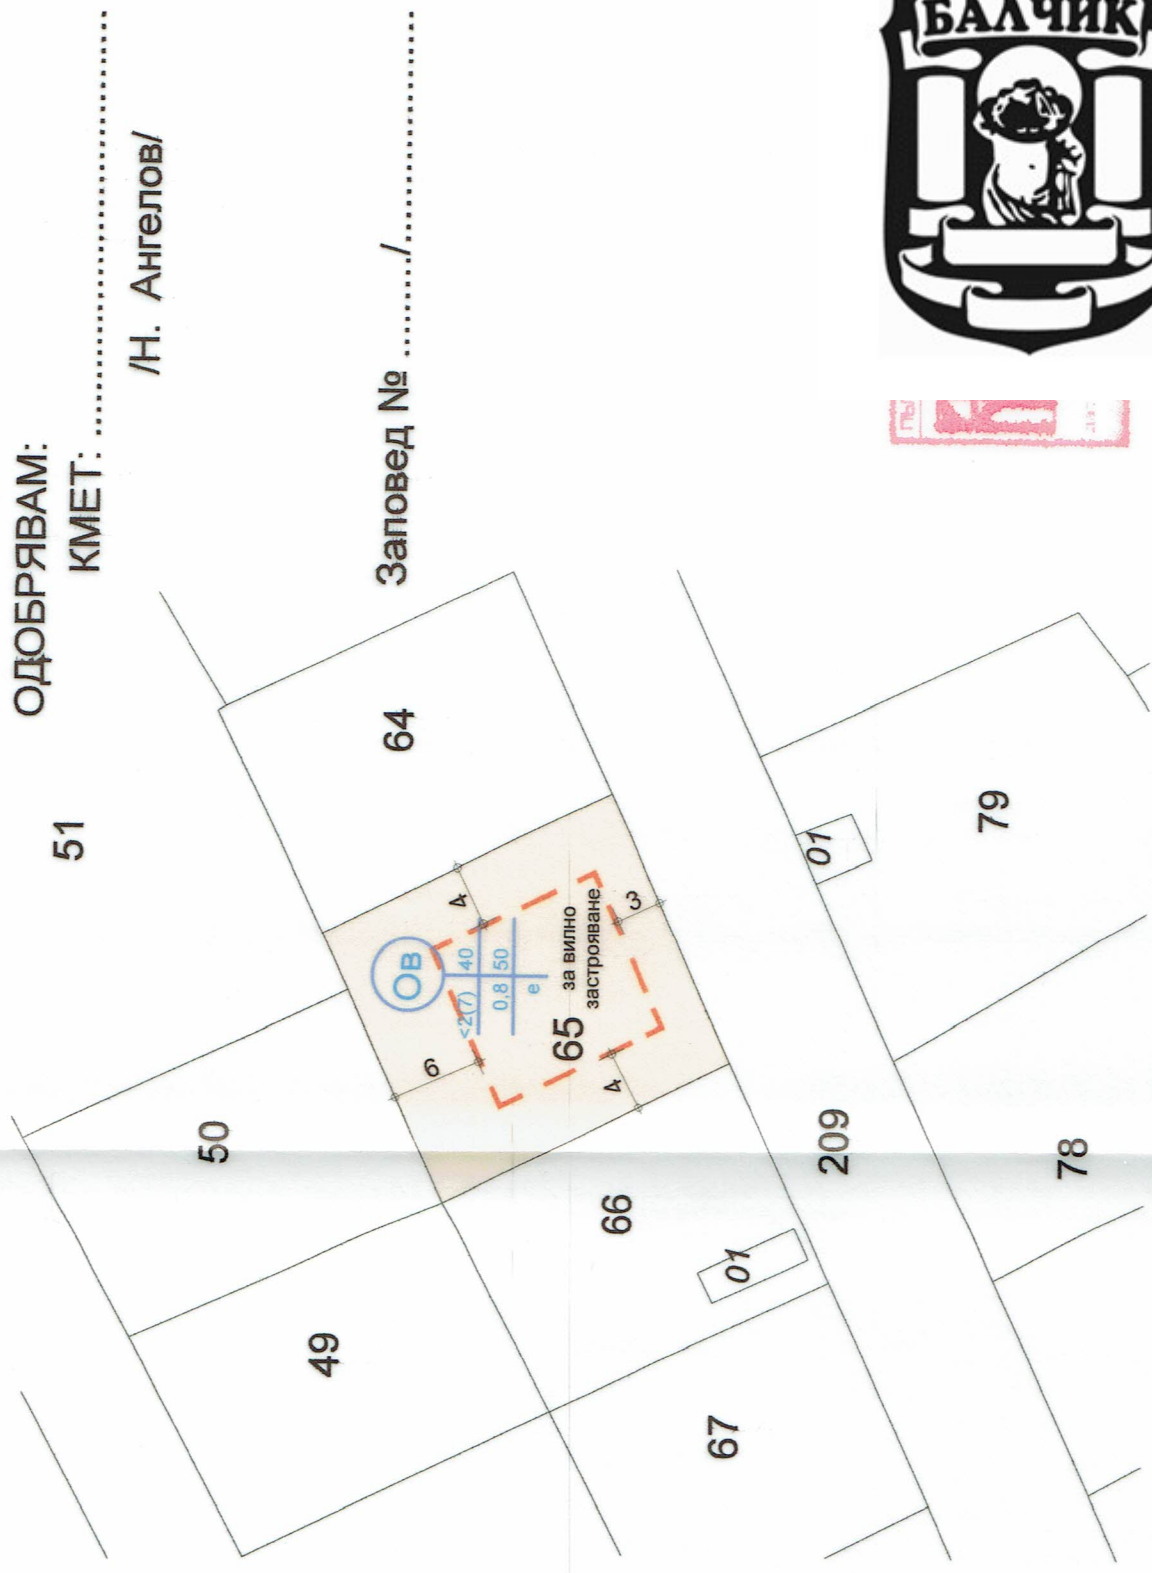

**ОДОБРЯВАМ:**  
**КМЕТ:** .....  
**/Н. АНГЕЛОВ/**



**ПУП - ПЛАН ЗА ЗАСТРОЯВАНЕ**

площ на УПИ	414	02508.81.65	ОВ	Поземлен имот с устройствено предназначение	Задължителна	Максимална	Възможна "от - до"	Плътност	Кинт	Мин. озеленена площ	Свободно - е	Свързано в два	Начин на застрояване
площ на УПИ	414	02508.81.65	ОВ	Поземлен имот с устройствено предназначение	Задължителна	Максимална	Възможна "от - до"	Плътност	Кинт	Мин. озеленена площ	Свободно - е	Свързано в два	Начин на застрояване
номер на имот и/или урегулиран ПИ	ПУП - План за застрояване												
Вид на плана	Младен Георгиев Кулев												
Възложител:	арх. П. Цанкова												
Проектант:	М 1 : 500												
Машаб													