


# ОБЩИНА БАЛЧИК



Кмет  
Николай Ангелов  
9600 гр. Балчик  
пл. "21-ви септември" №6

0579 72070  
0579 74117  
mayor@balchik.bg  
www.balchik.bg

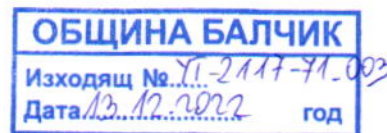

## Обявление за изработен проект за подробен устройствен план

### ОБЯВЛЕНИЕ

Община Балчик съобщава на заинтересованите граждани и юридически лица, че е постъпило заявление с вх. № УТ-2117-71/ 08.12.22 г. за одобряване на проект ПУП – ПЗ за ПИ 02508.55.242, област Добрич, община Балчик, гр. Балчик.

Справка и допълнителна информация може да получите в стая № 004 в сградата на Община Балчик и сайта на Община Балчик.

На основание чл. 128. ал. 5 от ЗУТ, заинтересуваните лица могат да направят писмени възражения, предложения и искания по проекта за подробен устройствен план до общинската администрация.




НИКОЛАЙ АНГЕЛОВ  
Кмет на Община Балчик

Митко Петров  
Заповед за  
№1313




ИЗВАДКА ОТ КК ЗА ПИ 02508.55.242,  
Промислена зона, гр. Балчик

М 1:500

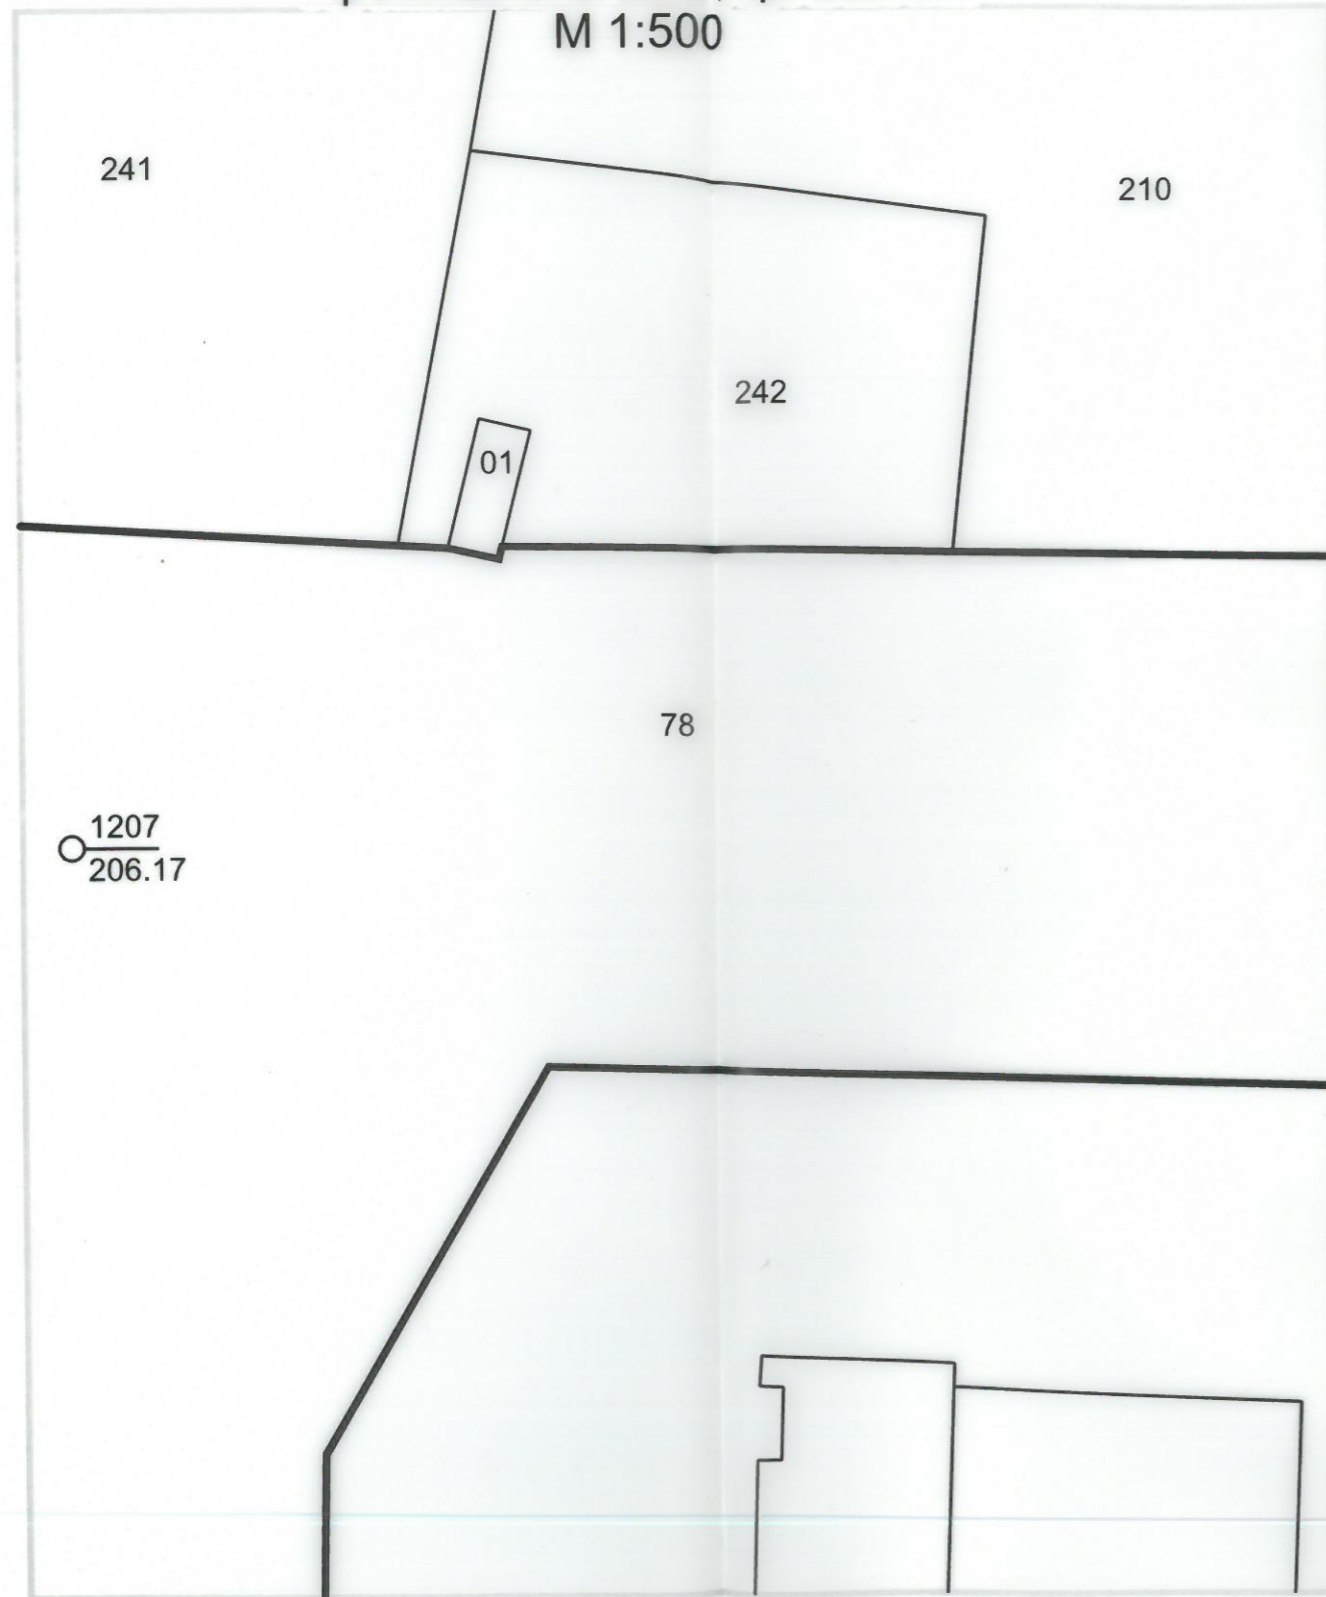

ПУП-ПЗ ЗА ПИ 02508.55.242,  
Промислена зона, гр. Балчик

М 1:500

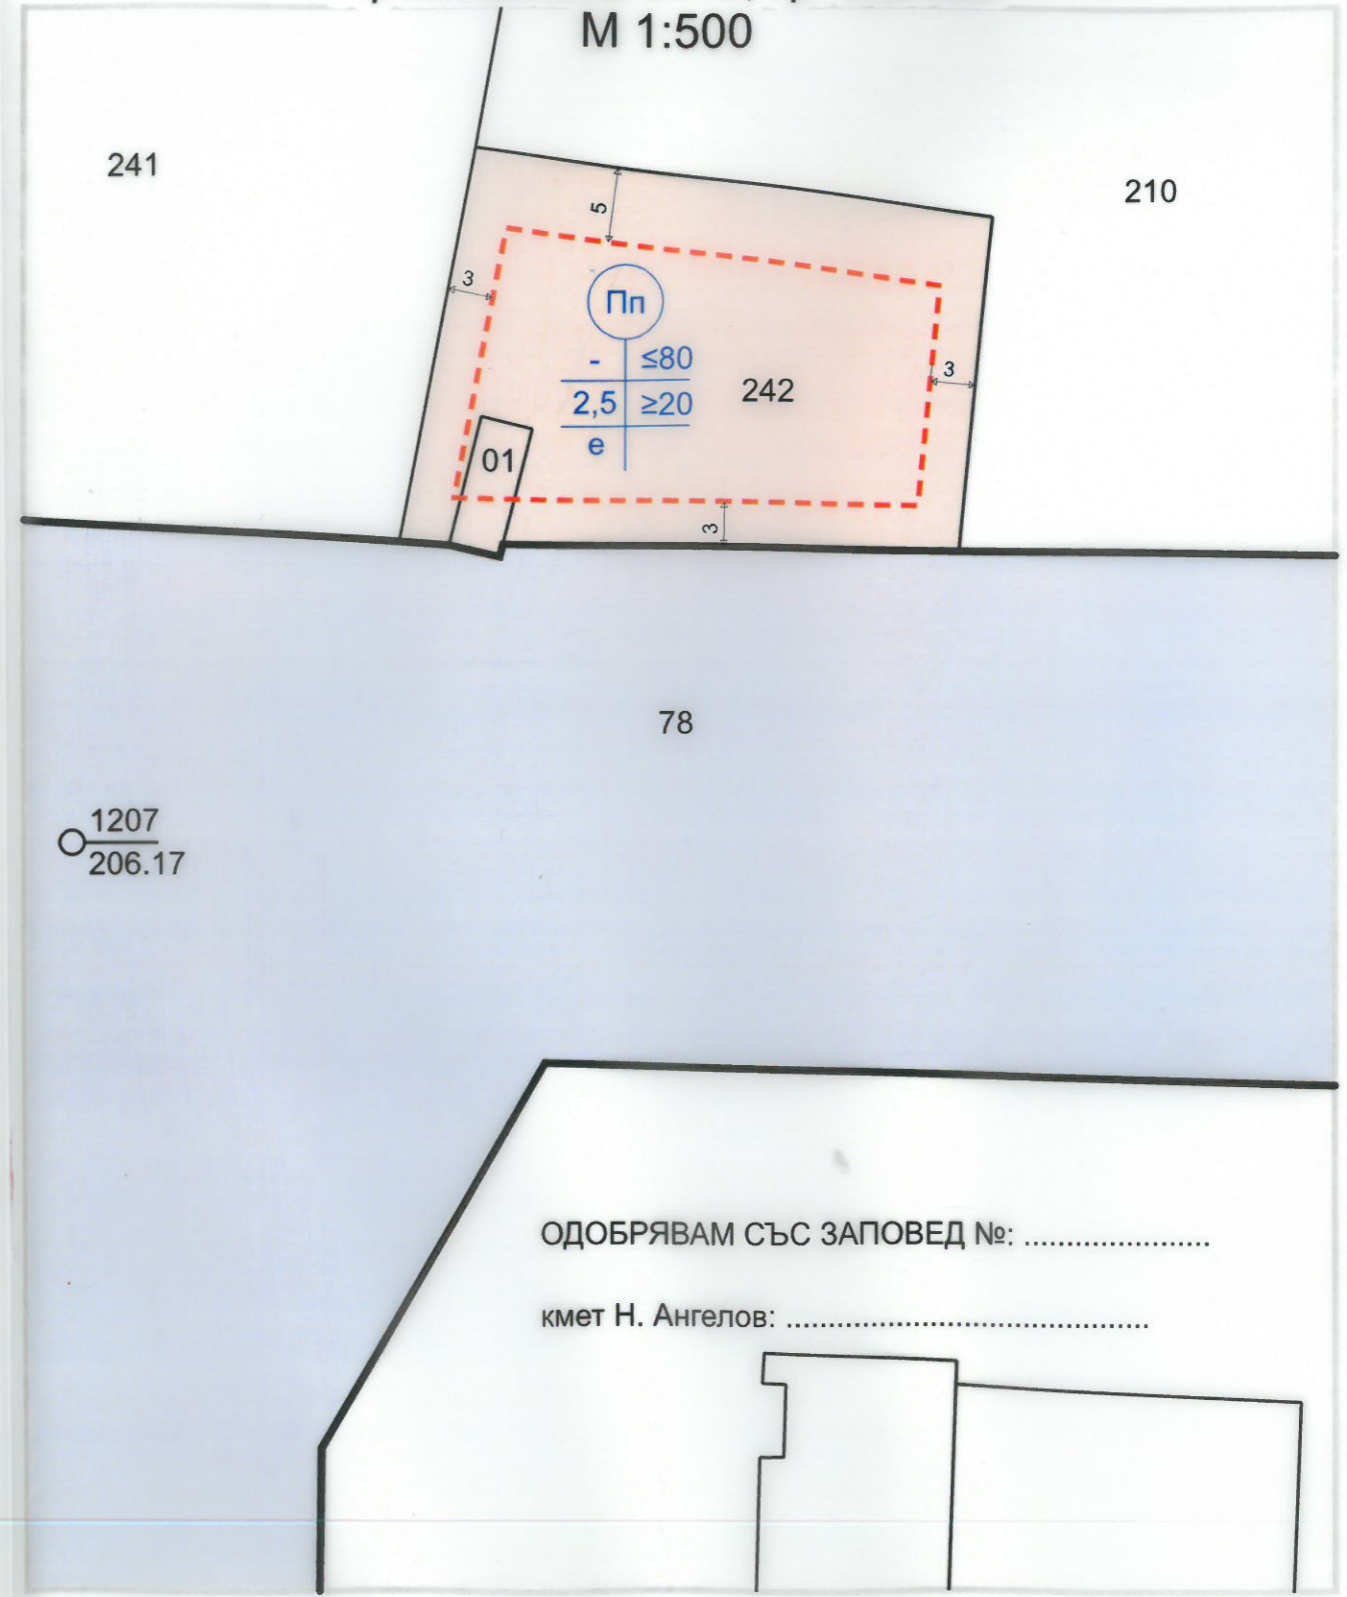

ОДОБРЯВАМ СЪС ЗАПОВЕД №: .....

кмет Н. Ангелов: .....

ПИ	устройствена зона	отреждане	Градоустройствени параметри				площ на ПИ (кв. м)
			височина корниз/било	макс. плътност на застрояване	К инт.	минимална озеленена площ	
55.242	Пп	за промишлени и складови дейности	-	80%	2,5	20%	875

Обект:	ПУП-ПЗ ЗА ПИ 02508.55.242, Промислена зона, гр. Балчик
Проектант:	арх. Кр. Пампоров
Фаза:	Окончателен проект
	М 1:500
	НОЕМВРИ 2022