

ОБЩИНА БАЛЧИК



Кмет
Николай Ангелов
9600 гр. Балчик
пл. "21-ви септември" №6

☎ 0579 72070
📠 0579 74117
mayor@balchik.bg
www.balchik.bg



Обявление за одобрен проект за подробен устройствен план

ОБЯВЛЕНИЕ

Община Балчик съобщава на заинтересованите граждани и юридически лица, че със заповед № 600/ 22.05.23 г., към постъпило заявление с вх. № УТ-2117-14/ 01.03.23 г., е одобрен ПУП – План за регулация за УПИ XV(39459.501.407) и УПИ XIV(39459.501.406), кв. 11, по ПУП на с. Кранево, община Балчик, област Добрич, и ПУП-План за застрояване за УПИ XV(39459.501.407) и УПИ XIV(39459.501.406), кв. 11, по ПУП на с. Кранево, община Балчик, област Добрич, в съответствие с параметрите на устройствена зона за чисто производствена "Пч".

Справка и допълнителна информация може да получите на интернет страницата, и в стая № 004 в сградата на Община Балчик.

Като индивидуален административен акт, настоящата заповед подлежи на съдебен контрол по реда на чл. 215, ал. 4 от ЗУТ и глава X, раздел I от Административно-процесуалния кодекс (АПК) пред Административен съд-Добрич в 14-дневен срок от съобщаването.



С уважение,

НИКОЛАЙ АНГЕЛОВ
Кмет на община Балчик

За Кме
Митко
Запов
№13



ОБЩИНА БАЛЧИК



Кмет
Николай Ангелов
9600 гр. Балчик
пл. "21-ви септември" №6

☎ 0579 72070
☎ 0579 74117
✉ mayor@balchik.bg
www.balchik.bg

ЗА П О В Е Д

№ 600 / 22.05.2023 г.

На основание чл. 44, ал.1, т. 13 от ЗМСМА, чл. 129, ал. 2 от ЗУТ, във връзка с чл. 135а, ал. 5 от ЗУТ, чл. 134, ал. 2, т. 6 от ЗУТ, като се съобразих с решение на ОБЕСУТ в т. 6 от протокол № 2/ 23.03.23 г., като взех предвид административна преписка по заявление с вх. № УТ-2117-14/ 01.03.23 г.

ОДОБРЯВАМ:

ПУП – План за регулация за УПИ XV(39459.501.407) и УПИ XIV(39459.501.406), кв. 11, по ПУП на с. Кранево, община Балчик, област Добрич, и ПУП-План за застрояване за УПИ XV(39459.501.407) и УПИ XIV(39459.501.406), кв. 11, по ПУП на с. Кранево, община Балчик, област Добрич, в съответствие с параметрите на устройствена зона за чисто производствена "Пч", така както е показано с черен, червен, син и зелен цвят в графичната част, представляваща неразделна част от настоящата заповед.

На основание чл. 129, ал. 5 от ЗУТ одобряват подробен устройствен план да се публикува на интернет страницата на общината и заповедта да се съобщи на заинтересованите лица на основание чл. 129, ал. 2 от ЗУТ, във връзка с чл. 131 от ЗУТ.

Като индивидуален административен акт, настоящата заповед подлежи на съдебен контрол по реда на чл. 215, ал. 4 от ЗУТ и глава X, раздел I от Административно-процесуалния кодекс (АПК) пред Административен съд-Добрич в 14-дневен срок от съобщаването.


НИКОЛАЙ АНГЕЛ
Кмет на Община Балчик





ИЗВАДКА ОТ ДЕЙСТВАЩ ПУП - ПУР

ИЗМЕНЕНИЕ НА ПУП - ПР

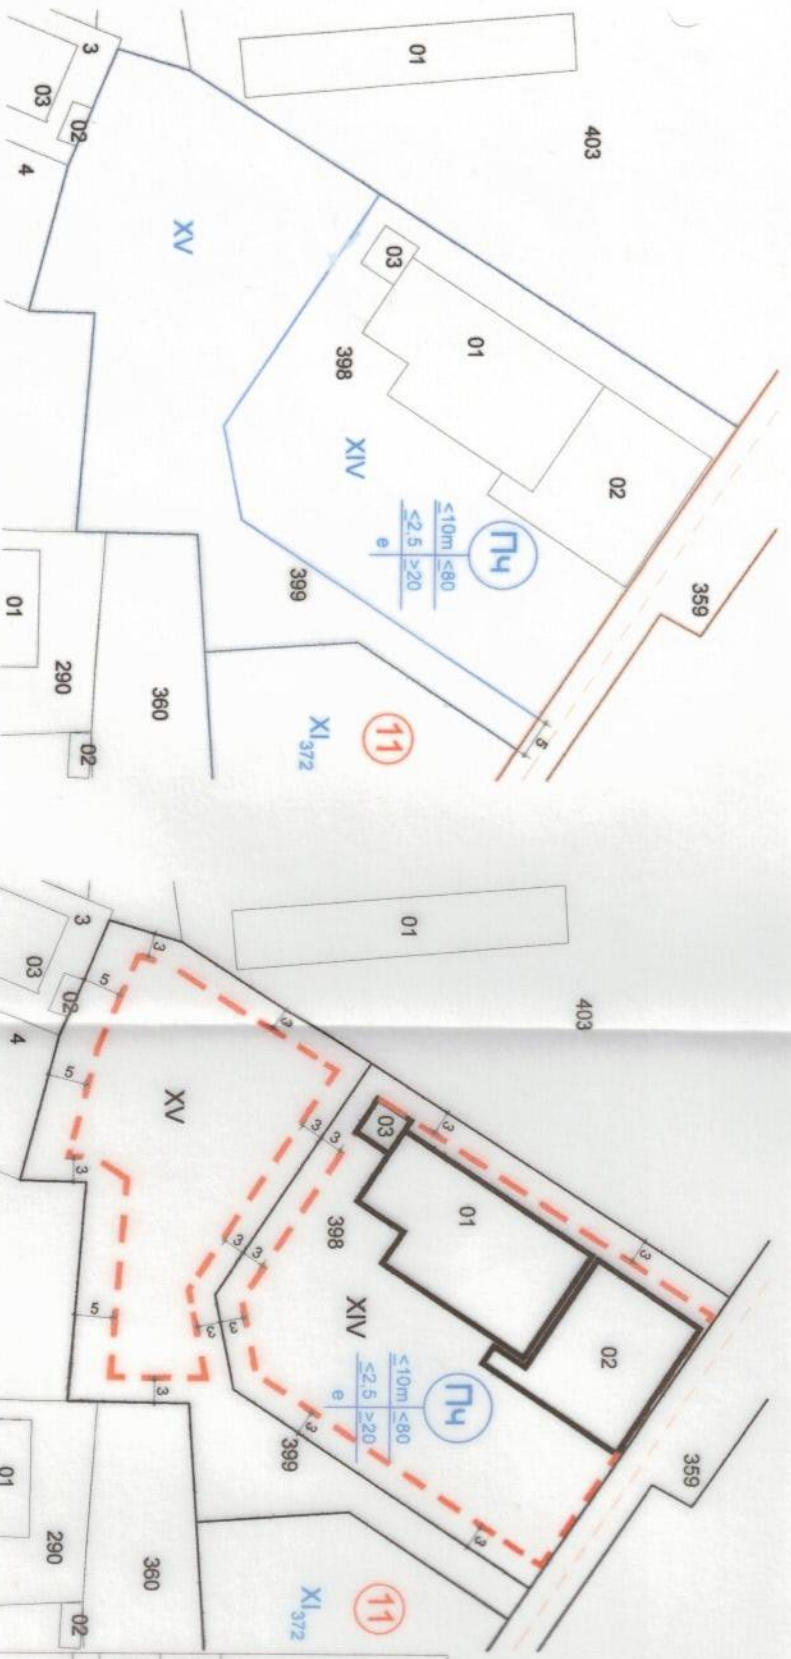

ПУП - ПЛАН ЗА РЕГУЛАЦИЯ

ПУП - ПЛАН ЗА ЗАСТРОЯВАНЕ

Вид на плана	Възложител:	площ на УПИ /м2/	номер на квартал	номер на имот и/или урегулиран ПИ	Поземлен имот с устройствено предназначение	Етажност /височина в м	
						Задължителна	Максимална
		2590	11	XIV	ПЧ		10 м
		2104	11	XV	ПЧ		10 м
ИЗМЕНЕНИЕ НА ПУП - ПЛАН ЗА ЗАСТРОЯВАНЕ							
Проектант:		арх. М. Тат					
Машаб		М 1 : 1000					