


ОБЩИНА БАЛЧИК



Кмет
Николай Ангелов
9600 гр. Балчик
пл. "21-ви септември" №6

☎ 0579 72070
☎ 0579 74117
mayor@balchik.bg
www.balchik.bg

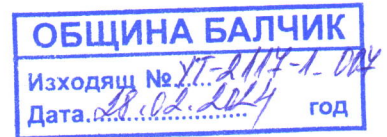

Обявление за изработен проект за подробен устройствен план

ОБЯВЛЕНИЕ

Община Балчик съобщава на заинтересованите граждани и юридически лица, че е постъпило заявление с вх. № УТ-2117-1/ 10.01.24 г., за одобряване на ПУП- План за застрояване за ПИ 02508.81.65, по КК на м-т. „Двете чешми”, гр. Балчик, община Балчик, в съответствие с параметрите на устройствена зона съгласно ОУП- вилно застрояване “ОВ”.


Справка и допълнителна информация може да получите в стая № 004 в сградата на Община Балчик и сайта на Община Балчик.

На основание чл. 128. ал. 5 от ЗУТ, заинтересуваните лица могат да направят писмени възражения, предложения и искания по проекта за подробен устройствен план до общинската администрация.

С уважение,



ПОДРОБЕН УСТРОЙСТВЕН ПЛАН - ПЛАН ЗА ЗАСТРОЯВАНЕ
за имот с идентификатор 02508.81.65 по кадастралната карта на гр. Балчик, общ. Балчик
М 1 : 500

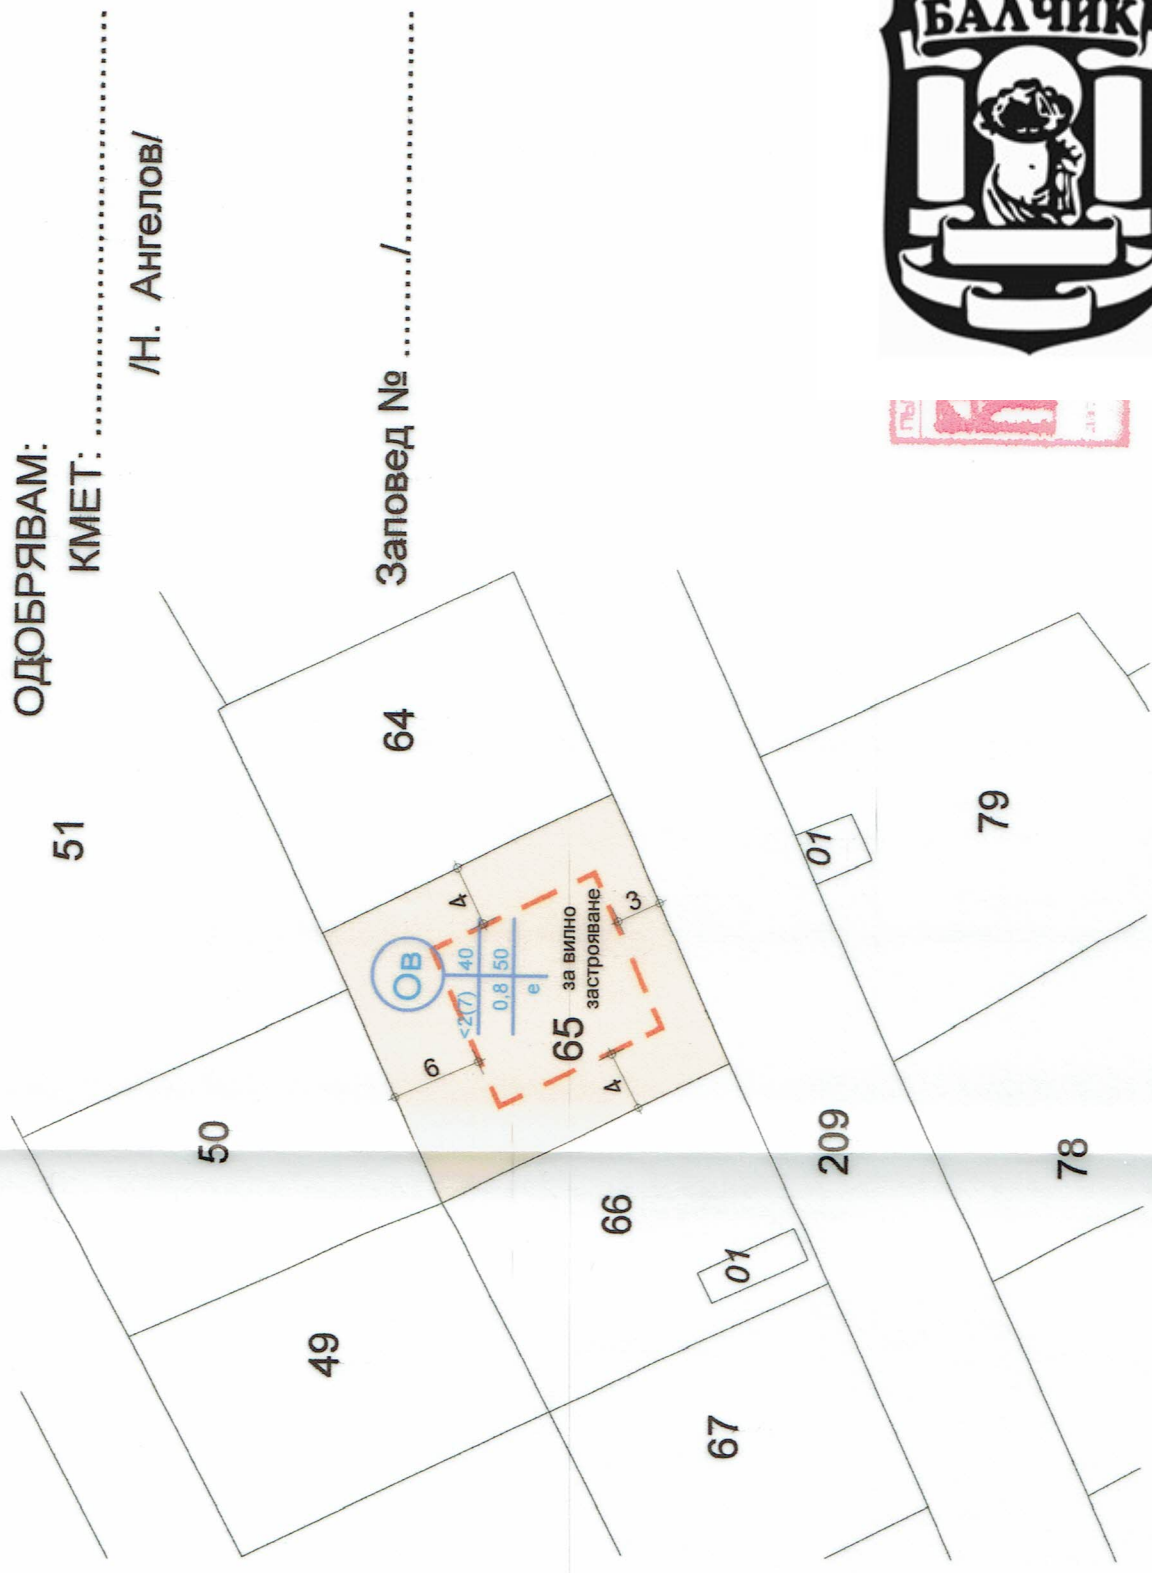

ОДОБРЯВАМ:
 КМЕТ: /Н. АНГЕЛОВ/

Заповед № /...../

**ИЗВАДКА ОТ КАДАСТРАЛНА
 КАРТА**

ПУП - ПЛАН ЗА ЗАСТРОЯВАНЕ



площ на УПИ	414	02508.81.65	ОВ	Поземлен имот с устройствено предназначение	Задължителна	Максимална	Възможна "от - до"	Плътност	Кинт	Мин. озеленена площ	Свободно - е	Свързано в два	Начин на застрояване
площ на УПИ	414	02508.81.65	ОВ	Поземлен имот с устройствено предназначение	Задължителна	Максимална	Възможна "от - до"	Плътност	Кинт	Мин. озеленена площ	Свободно - е	Свързано в два	Начин на застрояване
Вид на плана				ПУП - План за застрояване									
Възложител:				Младен Георгиев Кулев									
Проектант:				арх. П. Цанкова									
Машаб				М 1 : 500									