


# ОБЩИНА БАЛЧИК



Кмет  
Николай Ангелов  
9600 гр. Балчик  
пл. "21-ви септември" №6

☎ 0579 72070  
☎ 0579 74117  
mayor@balchik.bg  
www.balchik.bg

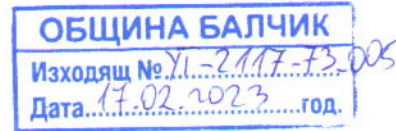

## Обявление за изработен проект за подробен устройствен план

### ОБЯВЛЕНИЕ

Община Балчик съобщава на заинтересованите граждани и юридически лица, че е постъпило заявление с вх. № УТ-2117-73/ 23.12.2022 г. за одобряване на ПУП- План за застрояване за ПИ 02508.81.242, по КК на гр. Балчик, м-т. „Двете чешми“, община Балчик, в съответствие с параметрите на устройствена зона съгласно ОУП- Вилно застрояване “Ов”.

Справка и допълнителна информация може да получите в стая № 004 в сградата на Община Балчик и сайта на Община Балчик.


На основание чл. 128. ал. 5 от ЗУТ, заинтересуваните лица могат да направят писмени възражения, предложения и искания по проекта за подробен устройствен план до общинската администрация.

С уважение,  
НИКОЛАЙ АНГЕЛОВ  
Кмет на община Балчик



ПУП-ПЗ ЗА ПИ 02508.81.242,  
м-ст Двете чешми, гр. Балчик

М 1:500

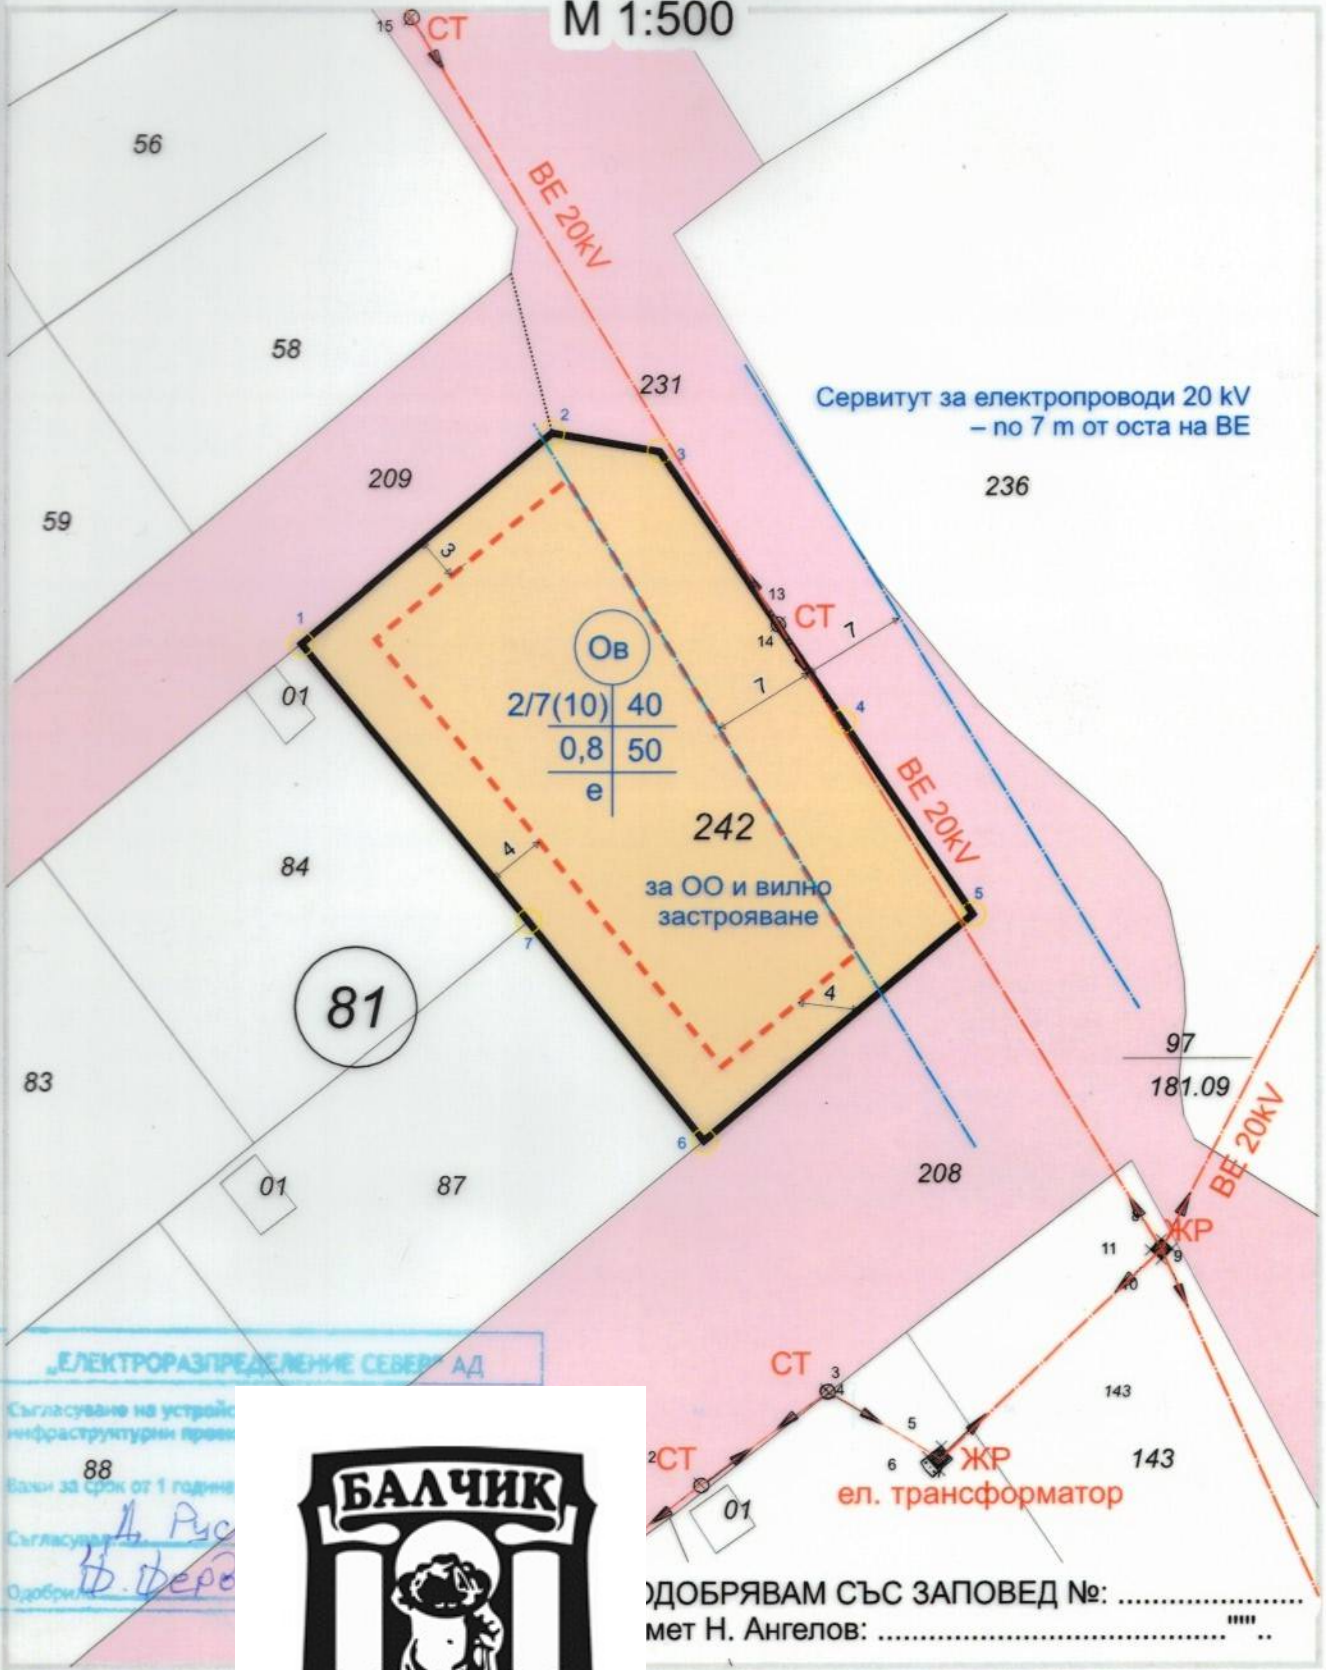

„ЕЛЕКТРОРАЗПРЕДЕЛЕНИЕ СЕВЕР“ АД

Съгласуване на устройс  
инфраструктурни прове  
88  
Вали за срок от 1 година  
Съгласуван от Руд  
Добрич  
Ф.Феро



ДОБРЯВАМ СЪС ЗАПОВЕД №: .....  
мет Н. Ангелов: .....

Обект:  
Проектант: ар  
Фаза: Окончателен проект



ДЕКЕМВРИ 2022