

ОБЩИНА БАЛЧИК



Кмет
Николай Ангелов
9600 гр. Балчик
пл. "21-ви септември" №6

☎ 0579 72070
☎ 0579 74117
mayor@balchik.bg
www.balchik.bg

ОБЩИНА БАЛЧИК

Изходящ № 41-2117-72-003
Дата 17.02.2023 год.

Обявление за изработен проект за подробен устройствен план


ОБЯВЛЕНИЕ

Община Балчик съобщава на заинтересованите граждани и юридически лица, че е постъпило заявление с вх. № УТ-2117-72/ 15.12.2022 г. за одобряване на ПУП- План за застрояване за ПИ 02508.81.38, по КК на гр. Балчик, м-т. „Двете чешми“, община Балчик, в съответствие с параметрите на устройствена зона съгласно ОУП- Вилно застрояване “Ов“.


Справка и допълнителна информация може да получите в стая № 004 в сградата на Община Балчик и сайта на Община Балчик.

На основание чл. 128. ал. 5 от ЗУТ, заинтересуваните лица могат да направят писмени възражения, предложения и искания по проекта за подробен устройствен план до общинската администрация.

С уважение,
НИКОЛАЙ АНГЕЛОВ
Кмет на община Балчик

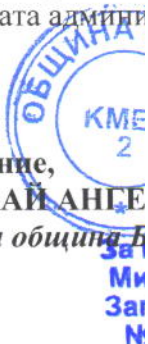

ПУП-ПЗ ЗА ПИ 02508.81.38,
 м-ст Двете чешми, гр. Балчик
 М 1:500

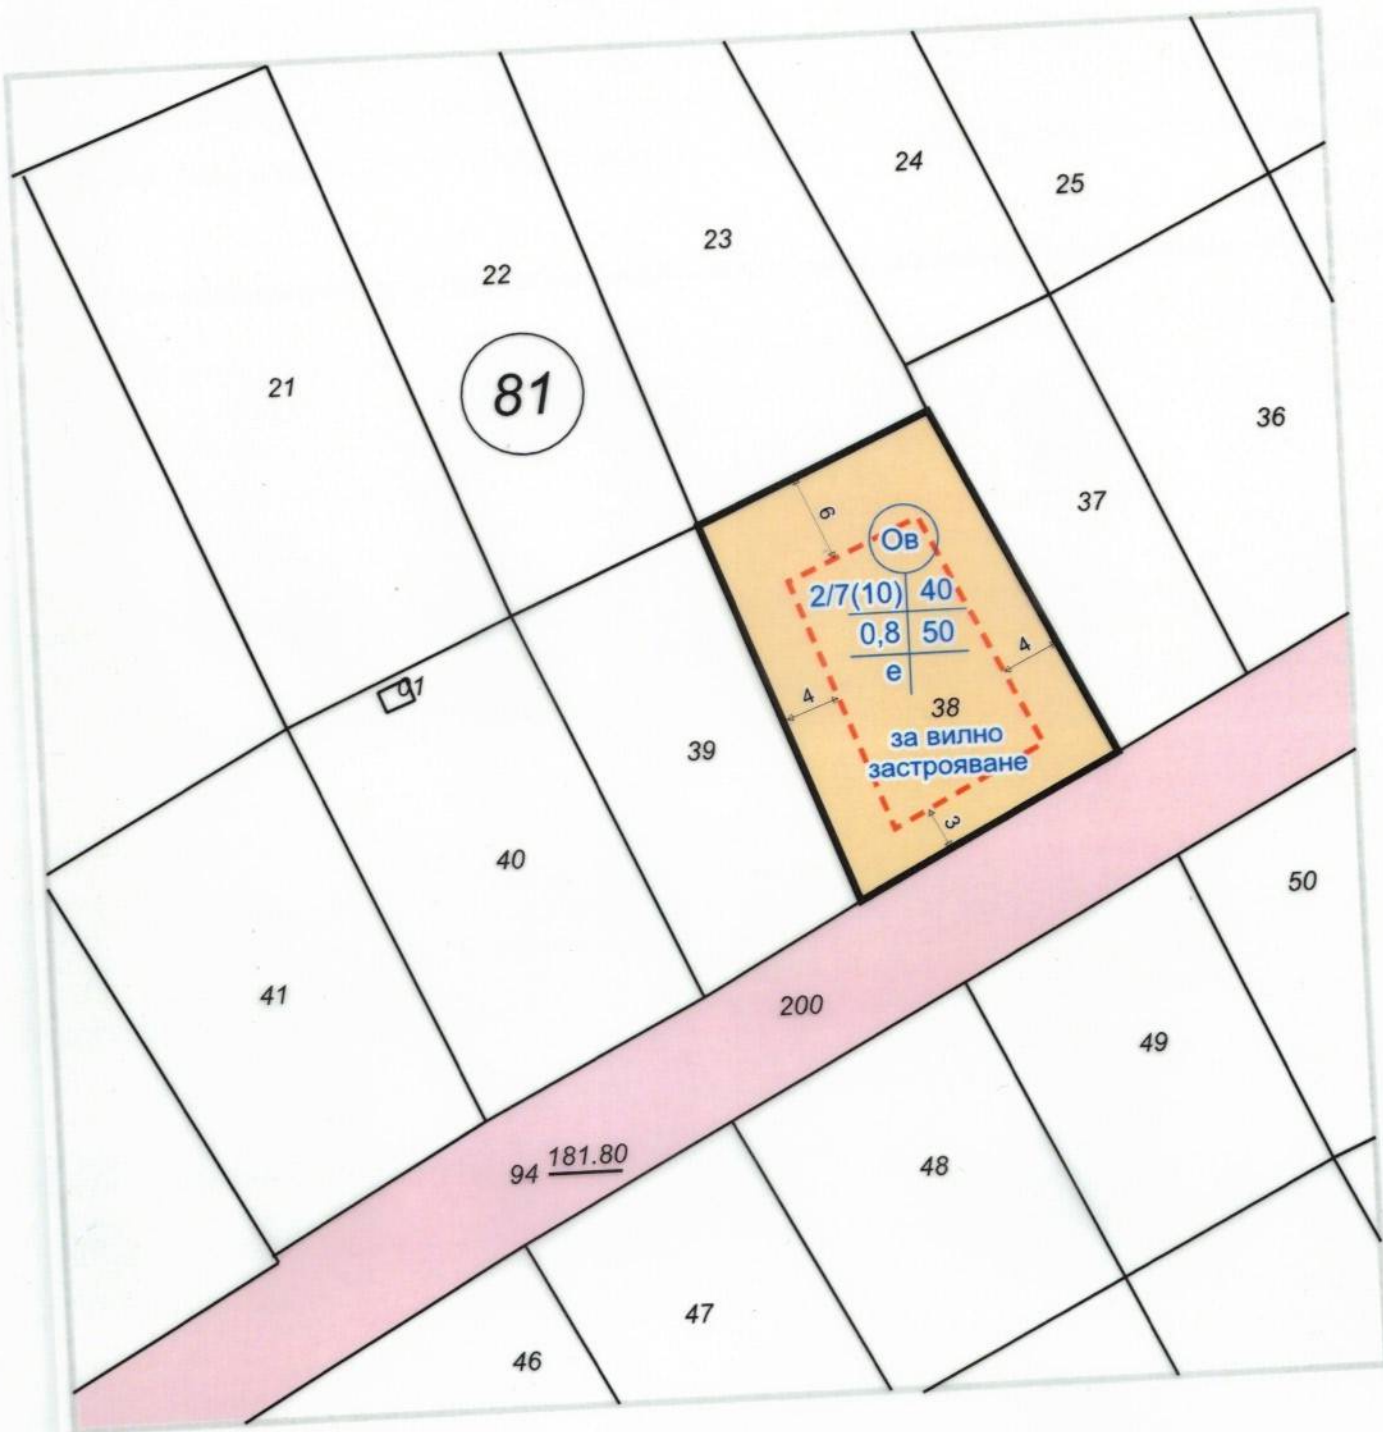

ОДОБРЯВАМ СЪС ЗАПОВЕД №:
 имет Н. Ангелов:

Обект: ПУП-П
 м-ст Дв

Проектант: арх. Кр. Пампоров

