

ОБЩИНА БАЛЧИК



Кмет
Николай Ангелов
9600 гр. Балчик
пл. "21-ви септември" №6

☎ 0579 72070
☎ 0579 74117
mayor@balchik.bg
www.balchik.bg



ОБЯВЛЕНИЕ НА ДОПУСКАНЕ

ПУБЛИКАЦИЯ

Община Балчик съобщава, на заинтересованите граждани и юридически лица на основание чл. 124б, ал. 2 от ЗУТ, че със заповед № 947/ 25.07.24 г. е допуснато изработването на ПУП – План за застрояване за ПИ 53120.50.12, по КК на област Добрич, община Балчик, с. Оброчище, в съответствие с параметрите, съгласно ОУП на устройствена зона за Смесена обслужваща и производствено-складова зона в Натура 2000 "Соп1", съгласно преписка с вх. № УТ-2060-12/ 10.07.24 г.

С уважение,

НИКОЛАЙ АНГЕЛОВ
Кмет на община Балчик



ОБЩИНА БАЛЧИК



Кмет
Николай Ангелов
9600 гр. Балчик
пл. "21-ви септември" №6

☎ 0579 72070
☎ 0579 74117
mayor@balchik.bg
www.balchik.bg

ЗАПОВЕД

№ 947 / 25.07.2024 г.

На основание чл.44, ал.1, т. 13 от ЗМСМА, във връзка със заявление вх. № УТ-2060-12/ 10.07.24 г., за допускане изработване на ПУП – ПЗ за ПИ 53120.50.12, по КК на област Добрич, община Балчик, с. Оброчище, с устройствена зона съгласно ОУП за Смесена обслужваща и производствено-складова зона в Натура 2000 "Соп1", чл. 125 от ЗУТ, както и становище с вх. № УТ-2060-12_001/ 16.07.24 г. от Главен Архитект на Община Балчик, предписания съгласно чл. 128а от ЗУТ, на основание чл. 124а, ал. 2 от ЗУТ,

РАЗРЕШАВАМ:

Изработване на ПУП- план за застрояване за ПИ 53120.50.12, по КК на област Добрич, община Балчик, с. Оброчище, с устройствена зона съгласно ОУП за Смесена обслужваща и производствено-складова зона в Натура 2000 "Соп1".

ПУП да бъде разработен в съответствие дадени предписания по чл.128а от ЗУТ, Наредба №7 за Правила и нормативи за устройство на отделните видове територии и устройствени зони и съгласно изискванията на Наредба №8 за Обема и съдържанието на устройствените планове, като бъде представен в цифров и графичен вид и план-схема за водоснабдяване, канализация и електрификация при условие, че не е присъединен имота

Съгласно чл. 128, ал. 6 от ЗУТ, Възложителя съгласува ПУП със специализираните контролни органи, по реда на чл. 127, ал. 2 от ЗУТ, включващо задължително и становище или влязло в сила решение, издадени по реда на глава шеста от Закона за опазване на околната среда и по чл. 31 от Закона за биологичното разнообразие.

Заповедта да се разгласи с обявление, което се поставя на определените за това места в сградата на общината, района или кметството, както и на други подходящи места в съответната територия - предмет на плана, и се публикуват на интернет страницата на общината, съгласно чл. 124 б, ал. 2 от ЗУТ;

Заповедта не подлежи на оспорване съгласно чл. 124 б, ал. 4 от ЗУТ;

ПУП да се процедира при условията и по реда на раздел III от глава седма от ЗУТ.




**ЗАДАНИЕ ЗА ИЗРАБОТВАНЕ НА ПОДРОБЕН УСТРОЙСТВЕН ПЛАН - ПЛАН
ЗАСТРОЯВАНЕ**

НА 53120.50.12, област Добрич, община Балчик, с. Оброчище

М 1:1000

ИЗВАДКА ОТ ДЕЙСТВАЩИЯ ПУП

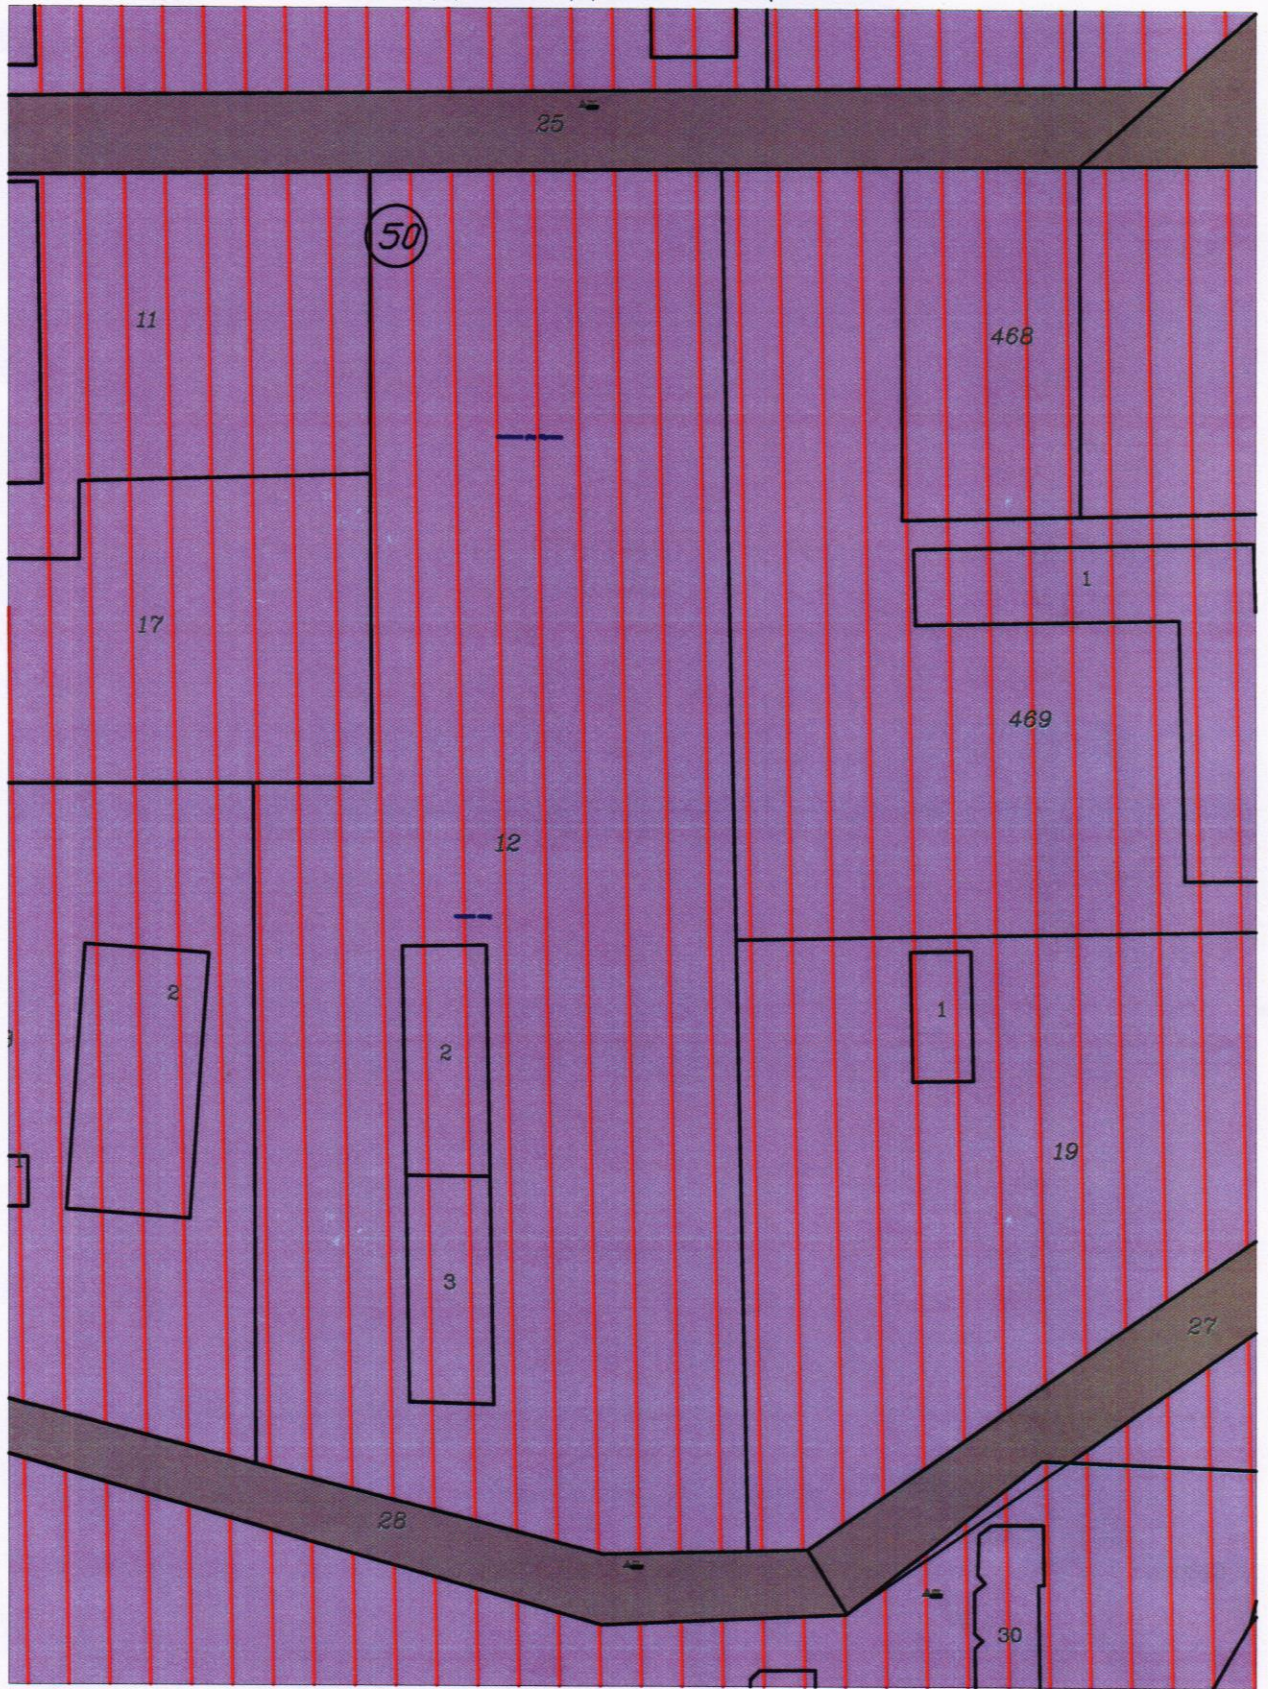

ЗАДАНИЕ ЗА ИЗРАБОТВАНЕ НА ПОДРОБЕН УСТРОЙСТВЕН ПЛАН - ПЛАН ЗАСТРОЯВАНЕ

НА 53120.50.12, област Добрич, община Балчик, с. Оброчище

М 1:1000

ПРЕДЛОЖЕНИЕ ЗА ПУП-ПЗ



НОМЕР НА МАСИВ	НОМЕР НА ПИ	ПОЗЕМЛЕН ИМОТ С УСТАНОВЕНО ПРЕДНАЗНАЧЕНИЕ	ПЛОЩ ПО ДОКУМЕНТИ	УСТРОЙСТВЕНА ЗОНА	ВИСОЧИНА В М. (ЕТАЖНОСТ)		ГРАДОУСТРОЙСТВЕНИ ПАРАМЕТРИ		
					МАКСИМАЛНА	ПЪЛЪТНОСТ НА ЗАСТРОЯВАНЕ	ИНТЕНЗИВНОСТ НА ЗАСТРОЯВАНЕ (к/мг)	МИНИМАЛНА ОЗЕЛЕНЕНА ПЛОЩ	
50	50.12		10000	Соп1	≤12 (2)	≤40%	≤0.8	≥50%	