

ОБЩИНА БАЛЧИК



Кмет
Николай Ангелов
9600 гр. Балчик
пл. "21-ви септември" №6

0579 72070
0579 74117
mayor@balchik.bg
www.balchik.bg



Обявление за изработен проект за подробен устройствен план

ОБЯВЛЕНИЕ

Община Балчик съобщава на заинтересованите граждани и юридически лица, че е постъпило заявление с вх. № УТ-2025-5/ 23.11.22 г. за одобряване на проект на ПУП – План за регулация за УПИ XVI(67951.501.983 и 984), УПИ XVII (67951.501.951), УПИ XVIII (67951.501.409), УПИ XIX (67951.501.410), УПИ XX (67951.501.411), и УПИ XXII (67951.501.1154)- с отреждане за ПСД, кв. 41, по плана на с. Соколово, община Балчик, и План за застрояване на УПИ XXII (67951.501.1154) кв. 41, в съответствие с параметрите на устройствена зона за жилищно застрояване “Жм”.

Справка и допълнителна информация може да получите в стая № 004 в сградата на Община Балчик и сайта на Община Балчик.

На основание чл. 128. ал. 5 от ЗУТ, заинтересуваните лица могат да направят писмени възражения, предложения и искания по проекта за подробен устройствен план до общинската администрация.

С уважение,


НИКОЛАЙ АНГЕЛОВ
Кмет на Община Балчик

За Кмет.....
Митко Петков
Заповед за издаване
№1313 от 11.2019г.


**ПОДРОБЕН УСТРОЙСТВЕН ПЛАН - ПЛАН ЗА РЕГУЛАЦИЯ И ЗАСТРОЯВАНЕ
ЗА УПИ ХХІІ КВ 41 ПО ПУП НА С. СОКОЛОВО, ОБЩИНА БАЛЧИК,
М 1:1000**

ИСТВАЩИЯ ПУП-ПЗ

ИЗМЕНЕНИЕ НА ПУП-ПЗ

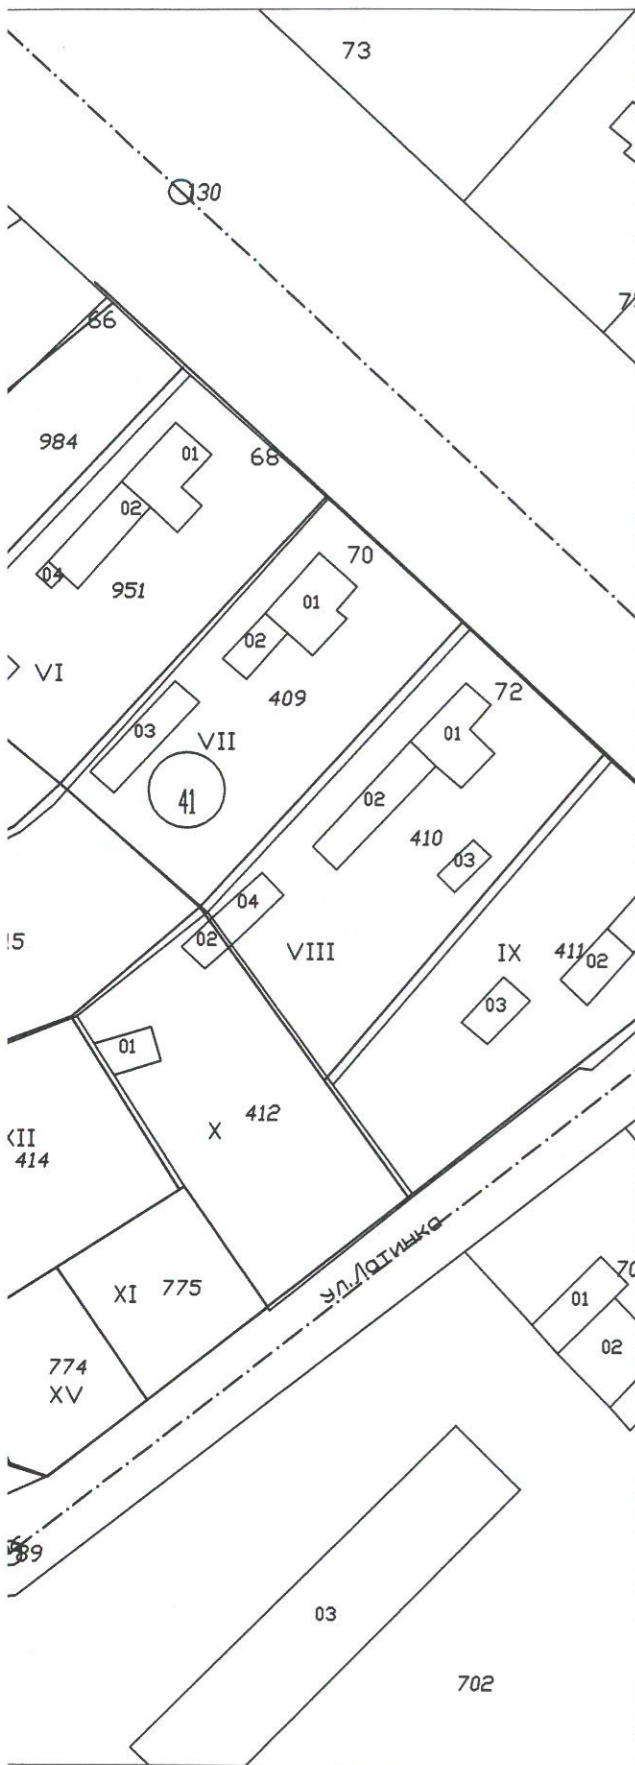

НОМЕР НА КВАРТАЛ	НОМЕР НА УПИ (НОВО)	ПОЗЕМЛЕН ИМОТ С УСТАНОВЕНО ПРЕДНАЗНАЧЕНИЕ	ПЛОЩ ПО ДОКУМЕНТИ	УСТРОЙСТВЕНА ЗОНА	ГРАДОУСТРОЙСТВЕНИ ПАРАМЕТРИ			
					ВИСОЧИНА В М. (ЕТАЖНОСТ)	ПЪЛНОСТНА ЗАСТРОЯВАНЕ	ИНТЕНЗИВНОСТ НА ЗАСТРОЯВАНЕ (Кв/кг)	МИНИМАЛНА ОЗЕЛЕНЕНА ПЛОЩ
41	XXII	ЗА ПСД	4341	ЖМ	$\le 10 (\le 3)$	$\le 60\%$	≤ 1.2	$\ge 40\%$

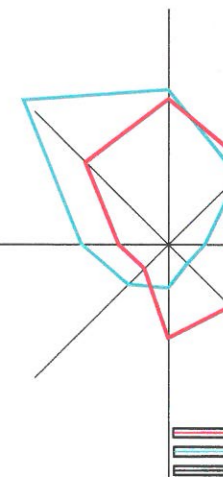

ОДОБРЕН СЪС ЗАПО...

ОДОБРИЛ КМЕТ : /Е

Възложител: ЕТ „ВНЛ-Е“

**ПОДРОБЕН УСТРОЙСТВЕН
ПЛАН ЗА РЕГУЛАЦИЯ И ЗАСТРОЯВАНЕ
ЗА XXII КВ 41 ПО ПУП НА С. СОКОЛОВО,
ОБЩИНА БАЛЧИК**






Проектант ПЗ:

ПОДРОБЕН УСТРОЙСТВЕН ПЛАН - ПЛАН ЗА РЕГУЛАЦИЯ И ЗАСТРОЯВАНЕ
ЗА УПИ ХХІІ КВ 41 ПО ПУП НА С. СОКОЛОВО, ОБЩИНА БАЛЧИК,
М 1:1000

ПРЕДЛОЖЕНИЕ ЗА ИЗМЕНЕНИЕ НА ПУП-ПР

ПУП-ПР

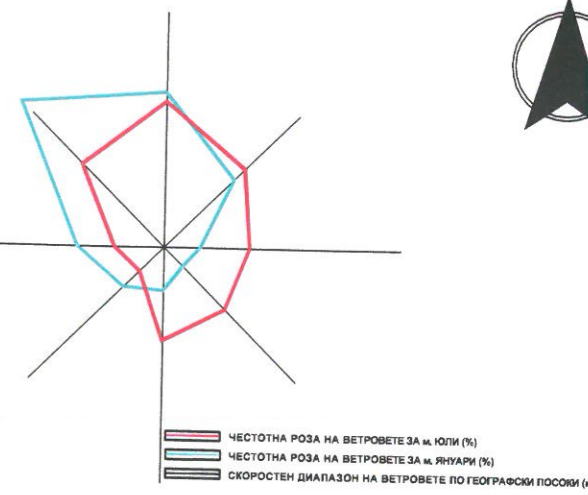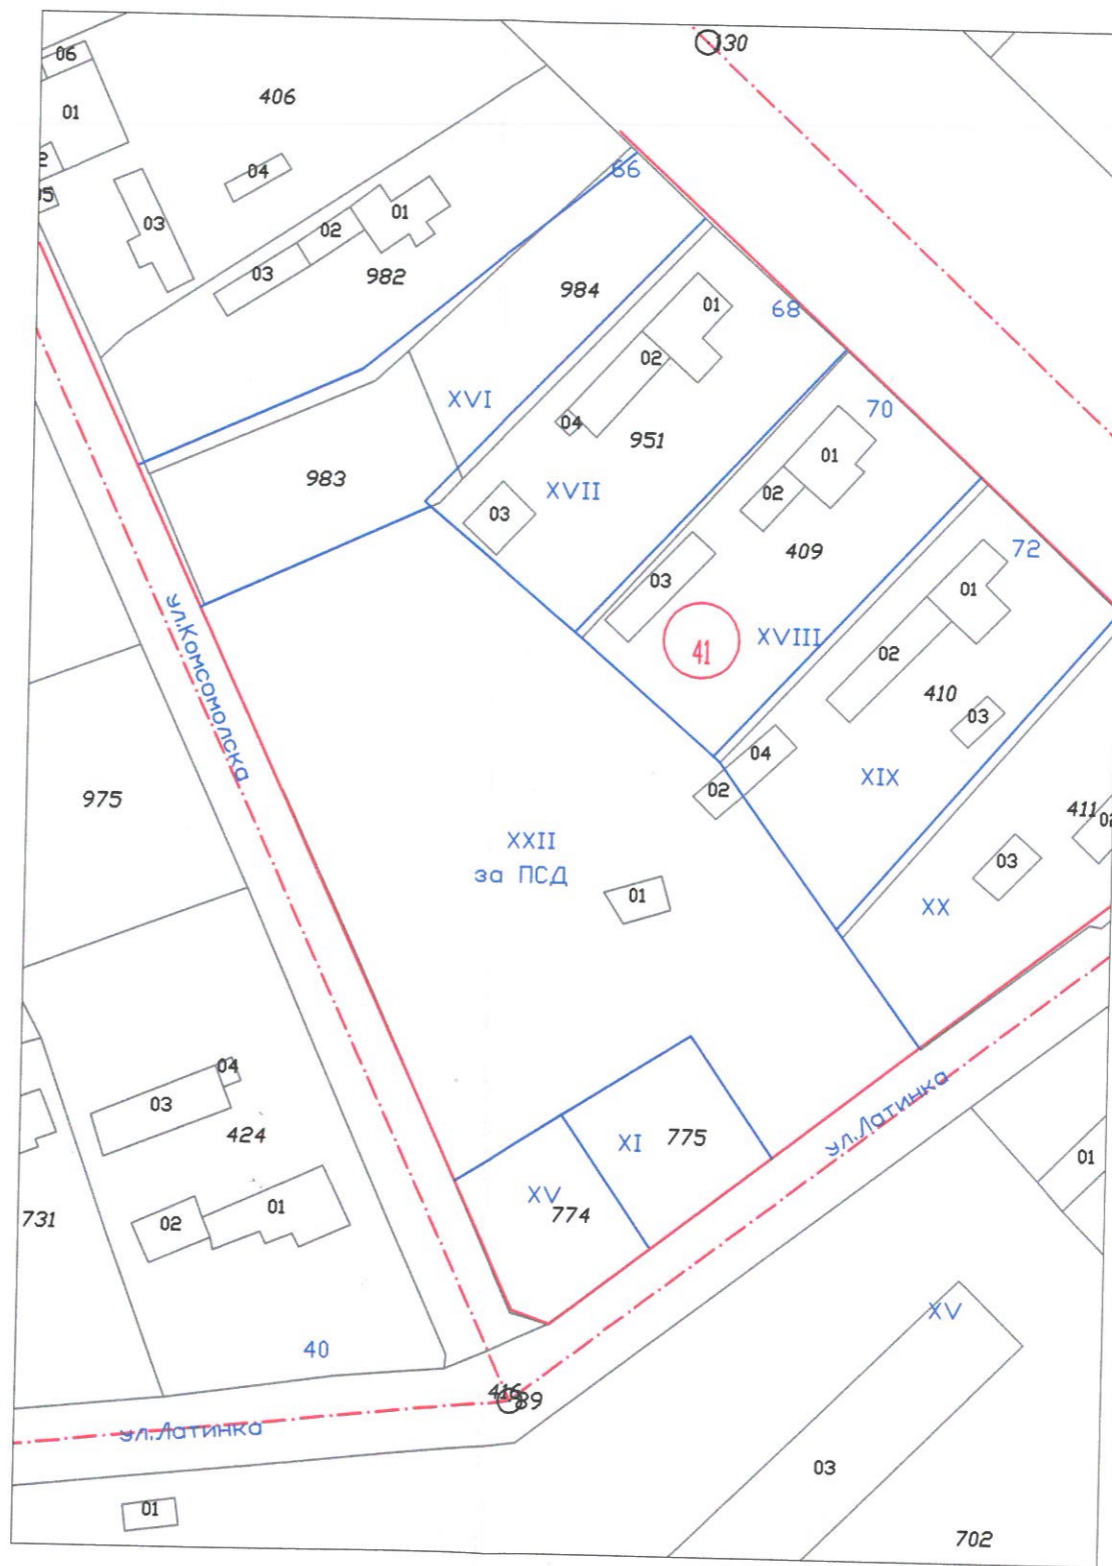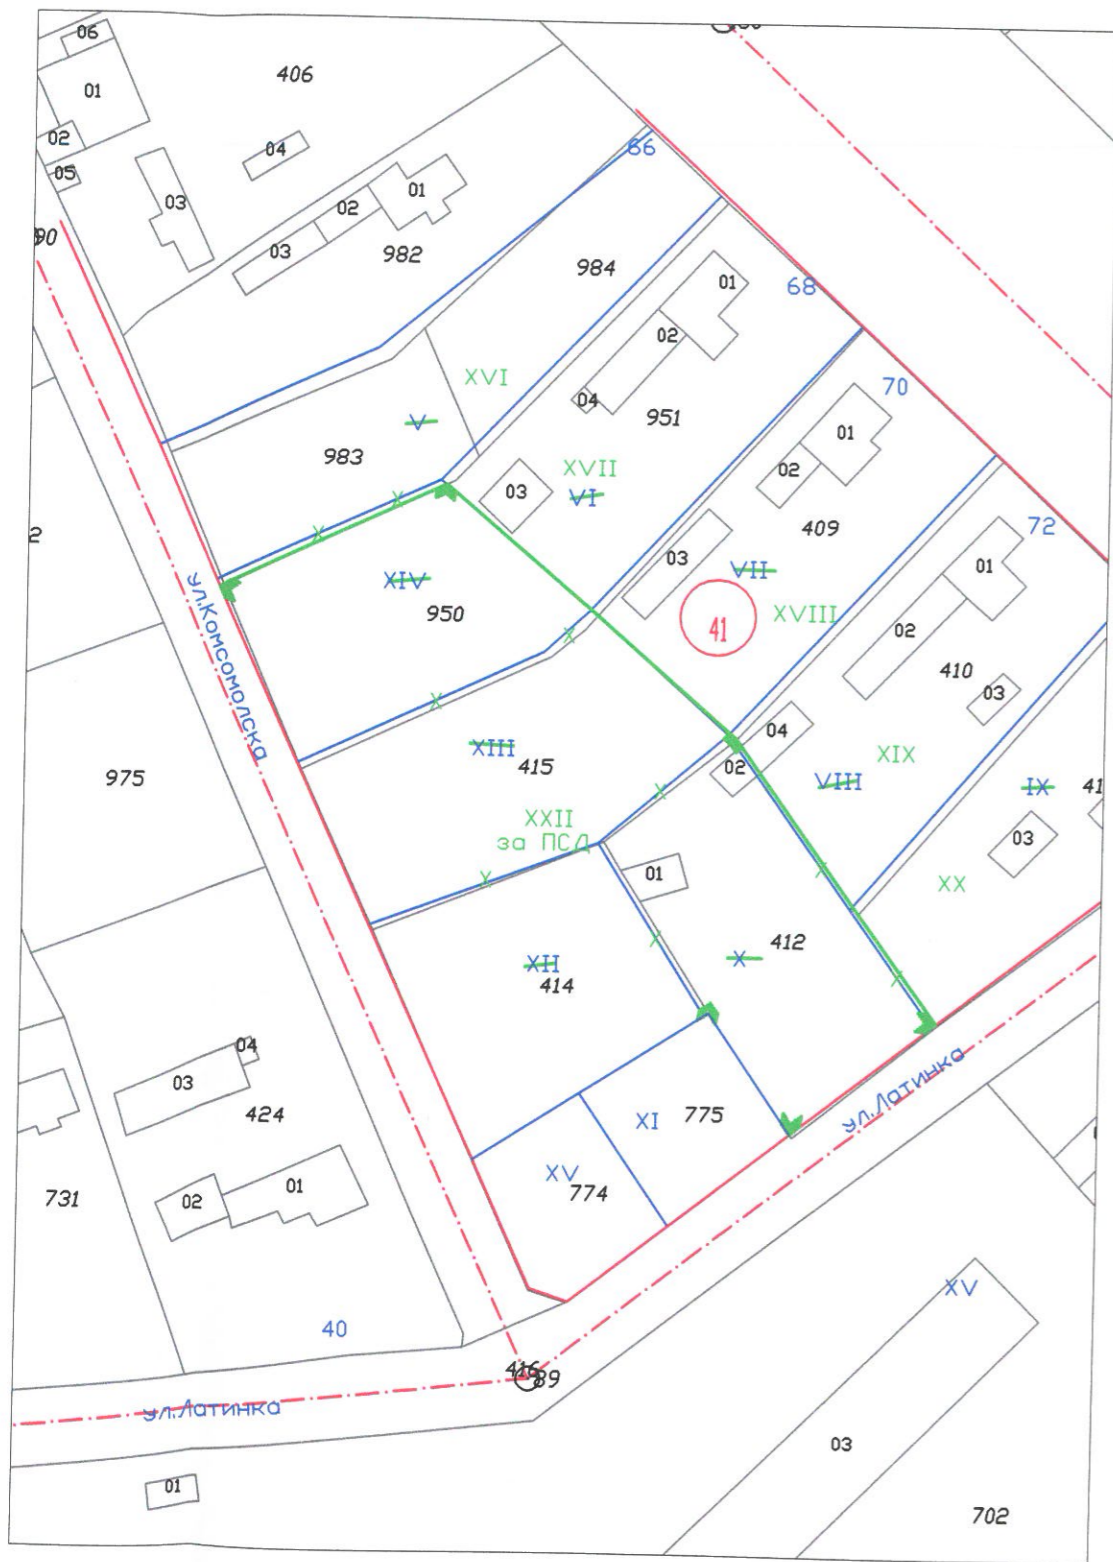

ОДОБРЕН СЪС ЗАПОВЕД №...../.....

ОДОБИЛ КМЕТ :
 /Николай Ангелов /

Възложител: ЕТ „ВНЛ-РИЧ РАДОСЛАВ СТАНЧЕВ,,

ПОДРОБЕН УСТРОЙСТВЕН ПЛАН -
ПЛАН ЗА РЕГУЛАЦИЯ И ЗАСТРОЯВАНЕ
ЗА ХХІІ КВ 41 ПО ПУП НА С. СОКОЛОВО,
ОБЩИНА БАЛЧИК



Проектант ПР: