

ОБЩИНА БАЛЧИК



Кмет
Николай Ангелов
9600 гр. Балчик
пл. "21-ви септември" №6

☎ 0579 72070
📠 0579 74117
mayor@balchik.bg
www.balchik.bg

ОБЯВЛЕНИЕ

Относно: Преписка с вх. № УТ-2117-11/ 10.06.2020 г.

На основание чл. 128, ал. 2 от ЗУТ, Община Балчик обява на заинтересованите граждани и юридически лица, че е изработен ПУП– Парцеларен план -“Пътна връзка на Път I-9 Каварна- Балчик- Оброчище- КК Албена-Варна, при км 77+733, отляво, за обслужване на ПИ 53120.38.208 предназначен за изграждане на жилищни сгради”.



Справка и допълнителна информация може да получите в стая № 004 в сградата на Община Балчик.

На основание чл. 128. ал. 5, заинтересуваните лица могат да направят писмени възражения, предложения и искания по проекта за подробен устройствен план до общинската администрация.

ПУП-ПП
за смяна предназначението на част от
ПИ 53120.1.193 и 53120.1.194
от земеделска територия
в територия на транспорта

Координатна система 2005г.

з-ще с.Оброчище, общ.Балчик, обл.Добрич

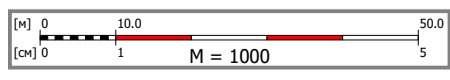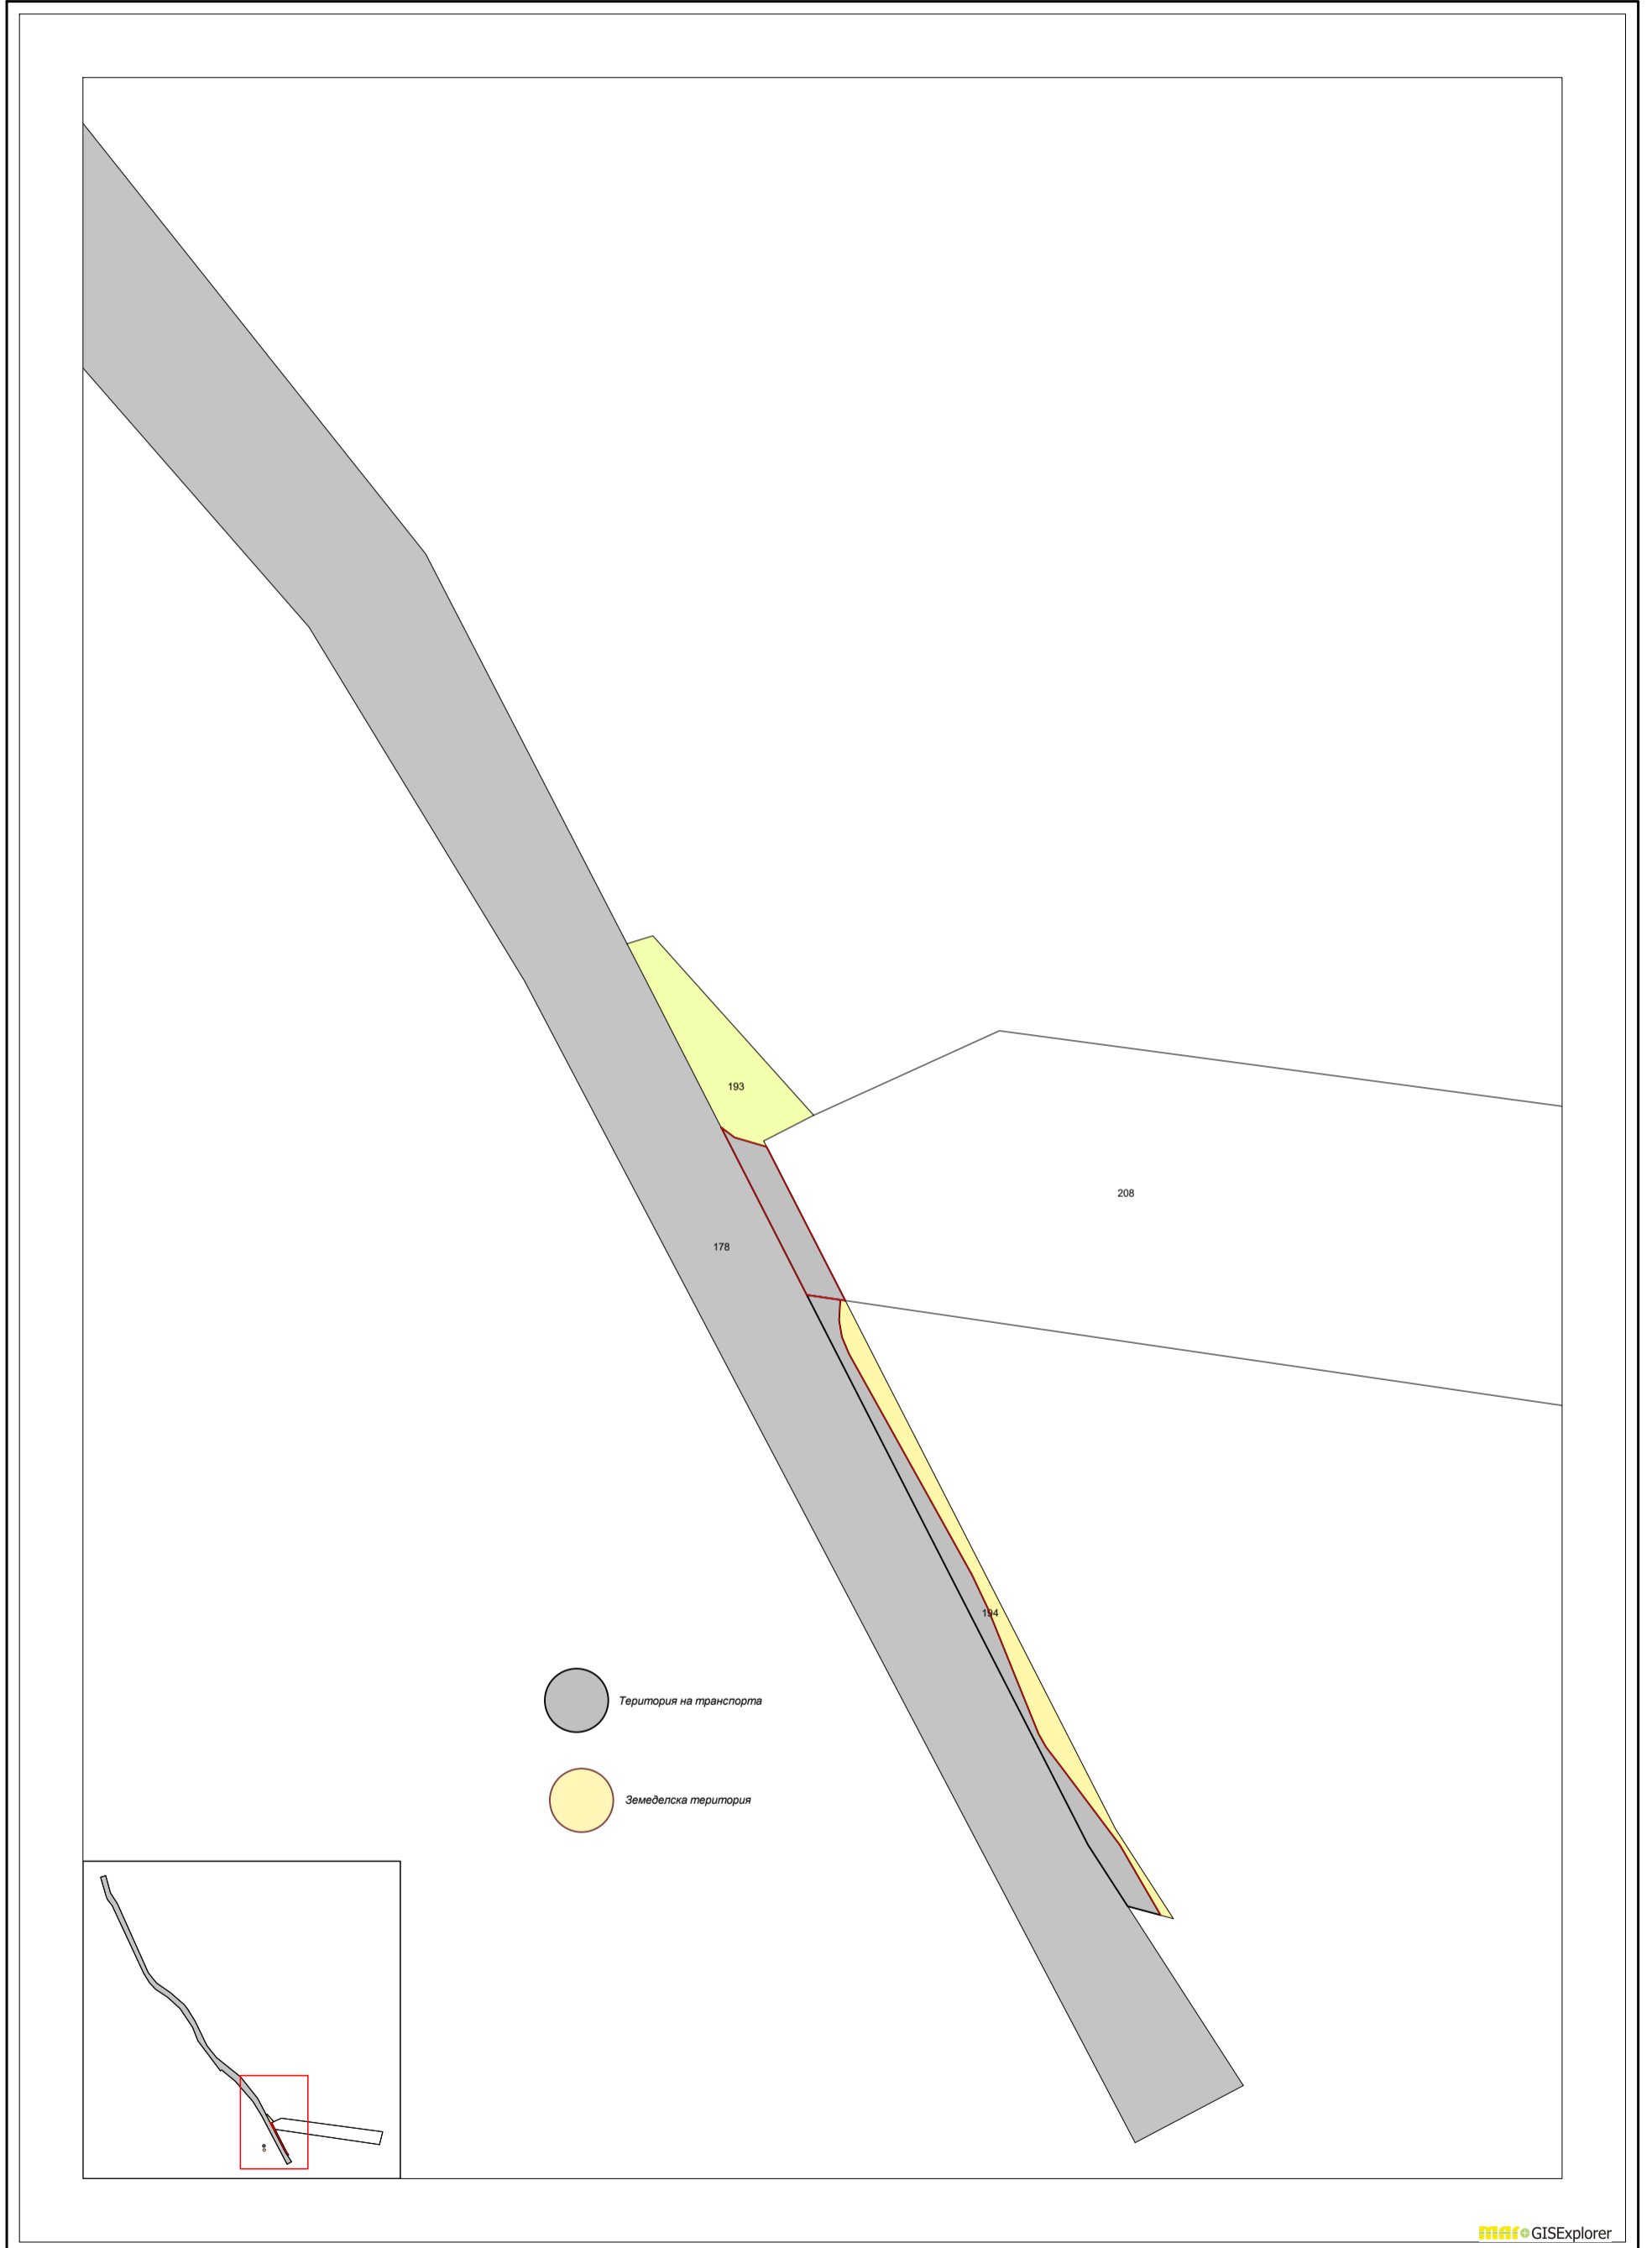

Проектант:.....
/инж.Илия Илиев/