

ОБЩИНА БАЛЧИК



Кмет
Николай Ангелов
9600 гр. Балчик
пл. "21-ви септември" №6

☎ 0579 72070
☎ 0579 74117
✉ mayor@balchik.bg
www.balchik.bg



Обявление за изработен проект за подробен устройствен план

ОБЯВЛЕНИЕ

Община Балчик съобщава на заинтересованите граждани и юридически лица, че е постъпило заявление с вх. № УТ-2117-1/ 17.01.2023 г. за изработване на ПУП – Парцеларен план за линеен обект на техническата инфраструктура „Кабелна линия 20 KV от СРС-РОМ „Орехите,, до трафопост в имот с идентификатор 53120.105.51 по КККР на с. Оброчище общ. Балчик.”.

Общата дължина на проектното трасе е приблизително 284 m и преминава през следните поземлени имоти (ПИ):


№ на имота	Землище	НТП	Собственост	Площ на имота в дка.	Засегната площ в дка	Дължина в м.
53120.105.290	с. Оброчище	Територия на транспорта	Община Балчик	17.055	1.137	284
Общо:				17.055	1.137	284

Справка и допълнителна информация може да получите в стая № 004 в сградата на Община Балчик и сайта на Община Балчик.

На основание чл. 128. ал. 5 от ЗУТ, в единмесечен срок от обявлението заинтересуваните лица могат да направят писмени възражения, предложения и искания по проекта за план до общинската администрация.

НИКОЛАЙ АН
Кмет на Община Балчик



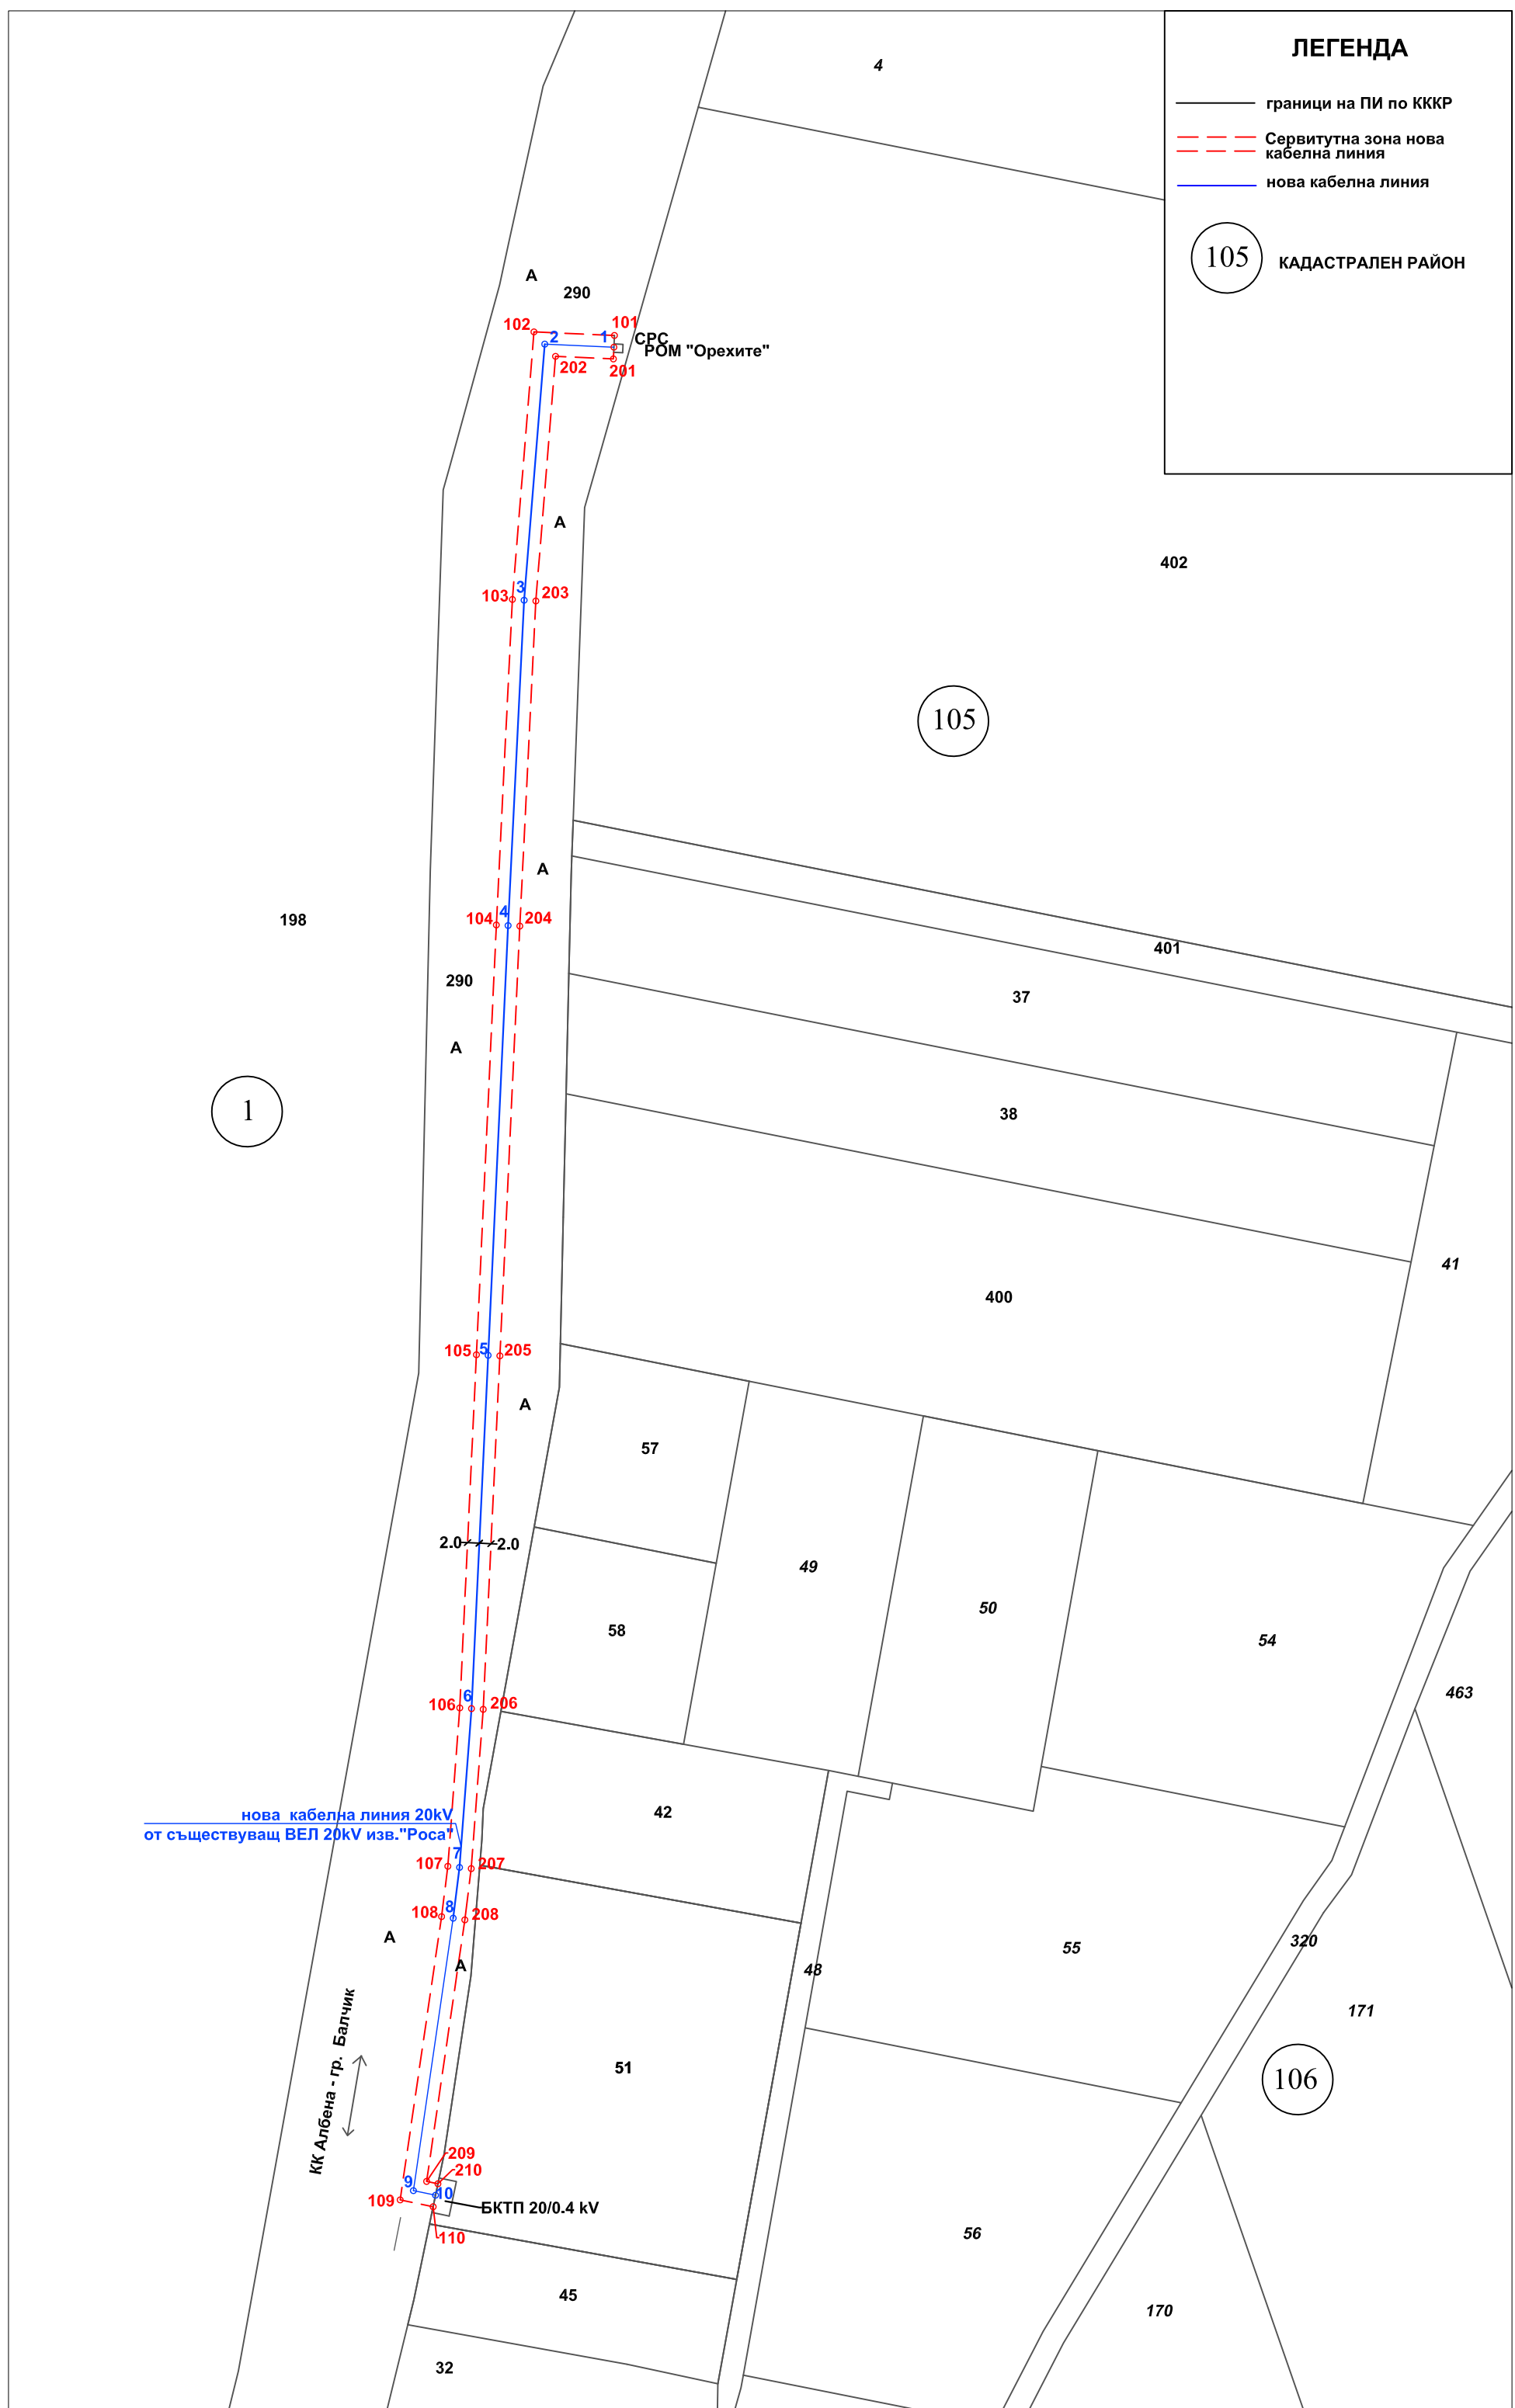

ЛЕГЕНДА	
	граница на ПИ по КККР
	Сервитутна зона нова кабелна линия
	нова кабелна линия
	КАДАСТРАЛЕН РАЙОН

нова кабелна линия 20kV
от съществуващ ВЕЛ 20kV изв. "Роса"

КК Албена - гр. Балчик

БКТП 20/0.4 kV

СРС РОМ "Орехите"

Обект	ПОДРОБЕН УСТРОЙСТВЕН ПЛАН - ПАРЦЕЛАРЕН ПЛАН			
	ЗА КАБЕЛНА ЛИНИЯ 20 kV от СРС-РОМ „ОРЕХИТЕ„ до ТРАФОПОСТ В ИМОТ С ИДЕНТИФИКАТОР 53120.105.51 ПО КККР НА с. ОБРОЧИЦЕ, общ. БАЛЧИК.			
Възложител	„КЕЙ ВИ ДЖЕЙ БЪЛГАРИЯ ” ООД			
фаза	ОП	подпис	мащаб	дата
проектант	инж.К.Великов		1:1000	януари 2023 г.
главен проектант	инж.Б.Димитрова			