


ОБЩИНА БАЛЧИК



Кмет
Николай Ангелов
9600 гр. Балчик
пл. "21-ви септември" №6

☎ 0579 72070
☎ 0579 74117
mayor@balchik.bg
www.balchik.bg

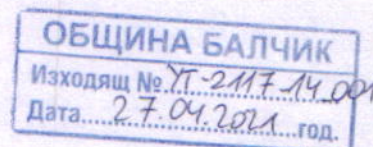

Обявление за изработен проект за подробен устройствен план

ОБЯВЛЕНИЕ


Община Балчик съобщава на заинтересованите граждани и юридически лица, че е постъпило заявление с вх. № УТ-2117-14/ 21.04.2021 г. за ПУП – Парцеларен план за линеен обект на техническата инфраструктура – Кабел НН за външно ел. захранване за ППС № 4212 на "Теленор България" ЕАД, в ПИ 02508.90.718, м-т. „Момчил“, гр. Балчик, общ. Балчик, обл. Добрич. Справка и допълнителна информация може да получите в стая № 004 в сградата на Община Балчик и сайта на Община Балчик.

На основание чл. 128. ал. 5 от ЗУТ, в едномесечен срок от обявлението заинтересуваните лица могат да направят писмени възражения, предложения и искания по проекта за подробен устройствен план до общинската администрация




НИКОЛАЙ АНГЕЛОВ

Кмет на Община Балчик

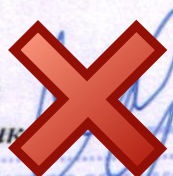

За Кмет.....
Митко Петров зам. кмет
Заповед за заместване:
№1313 от 08.11.2019г.

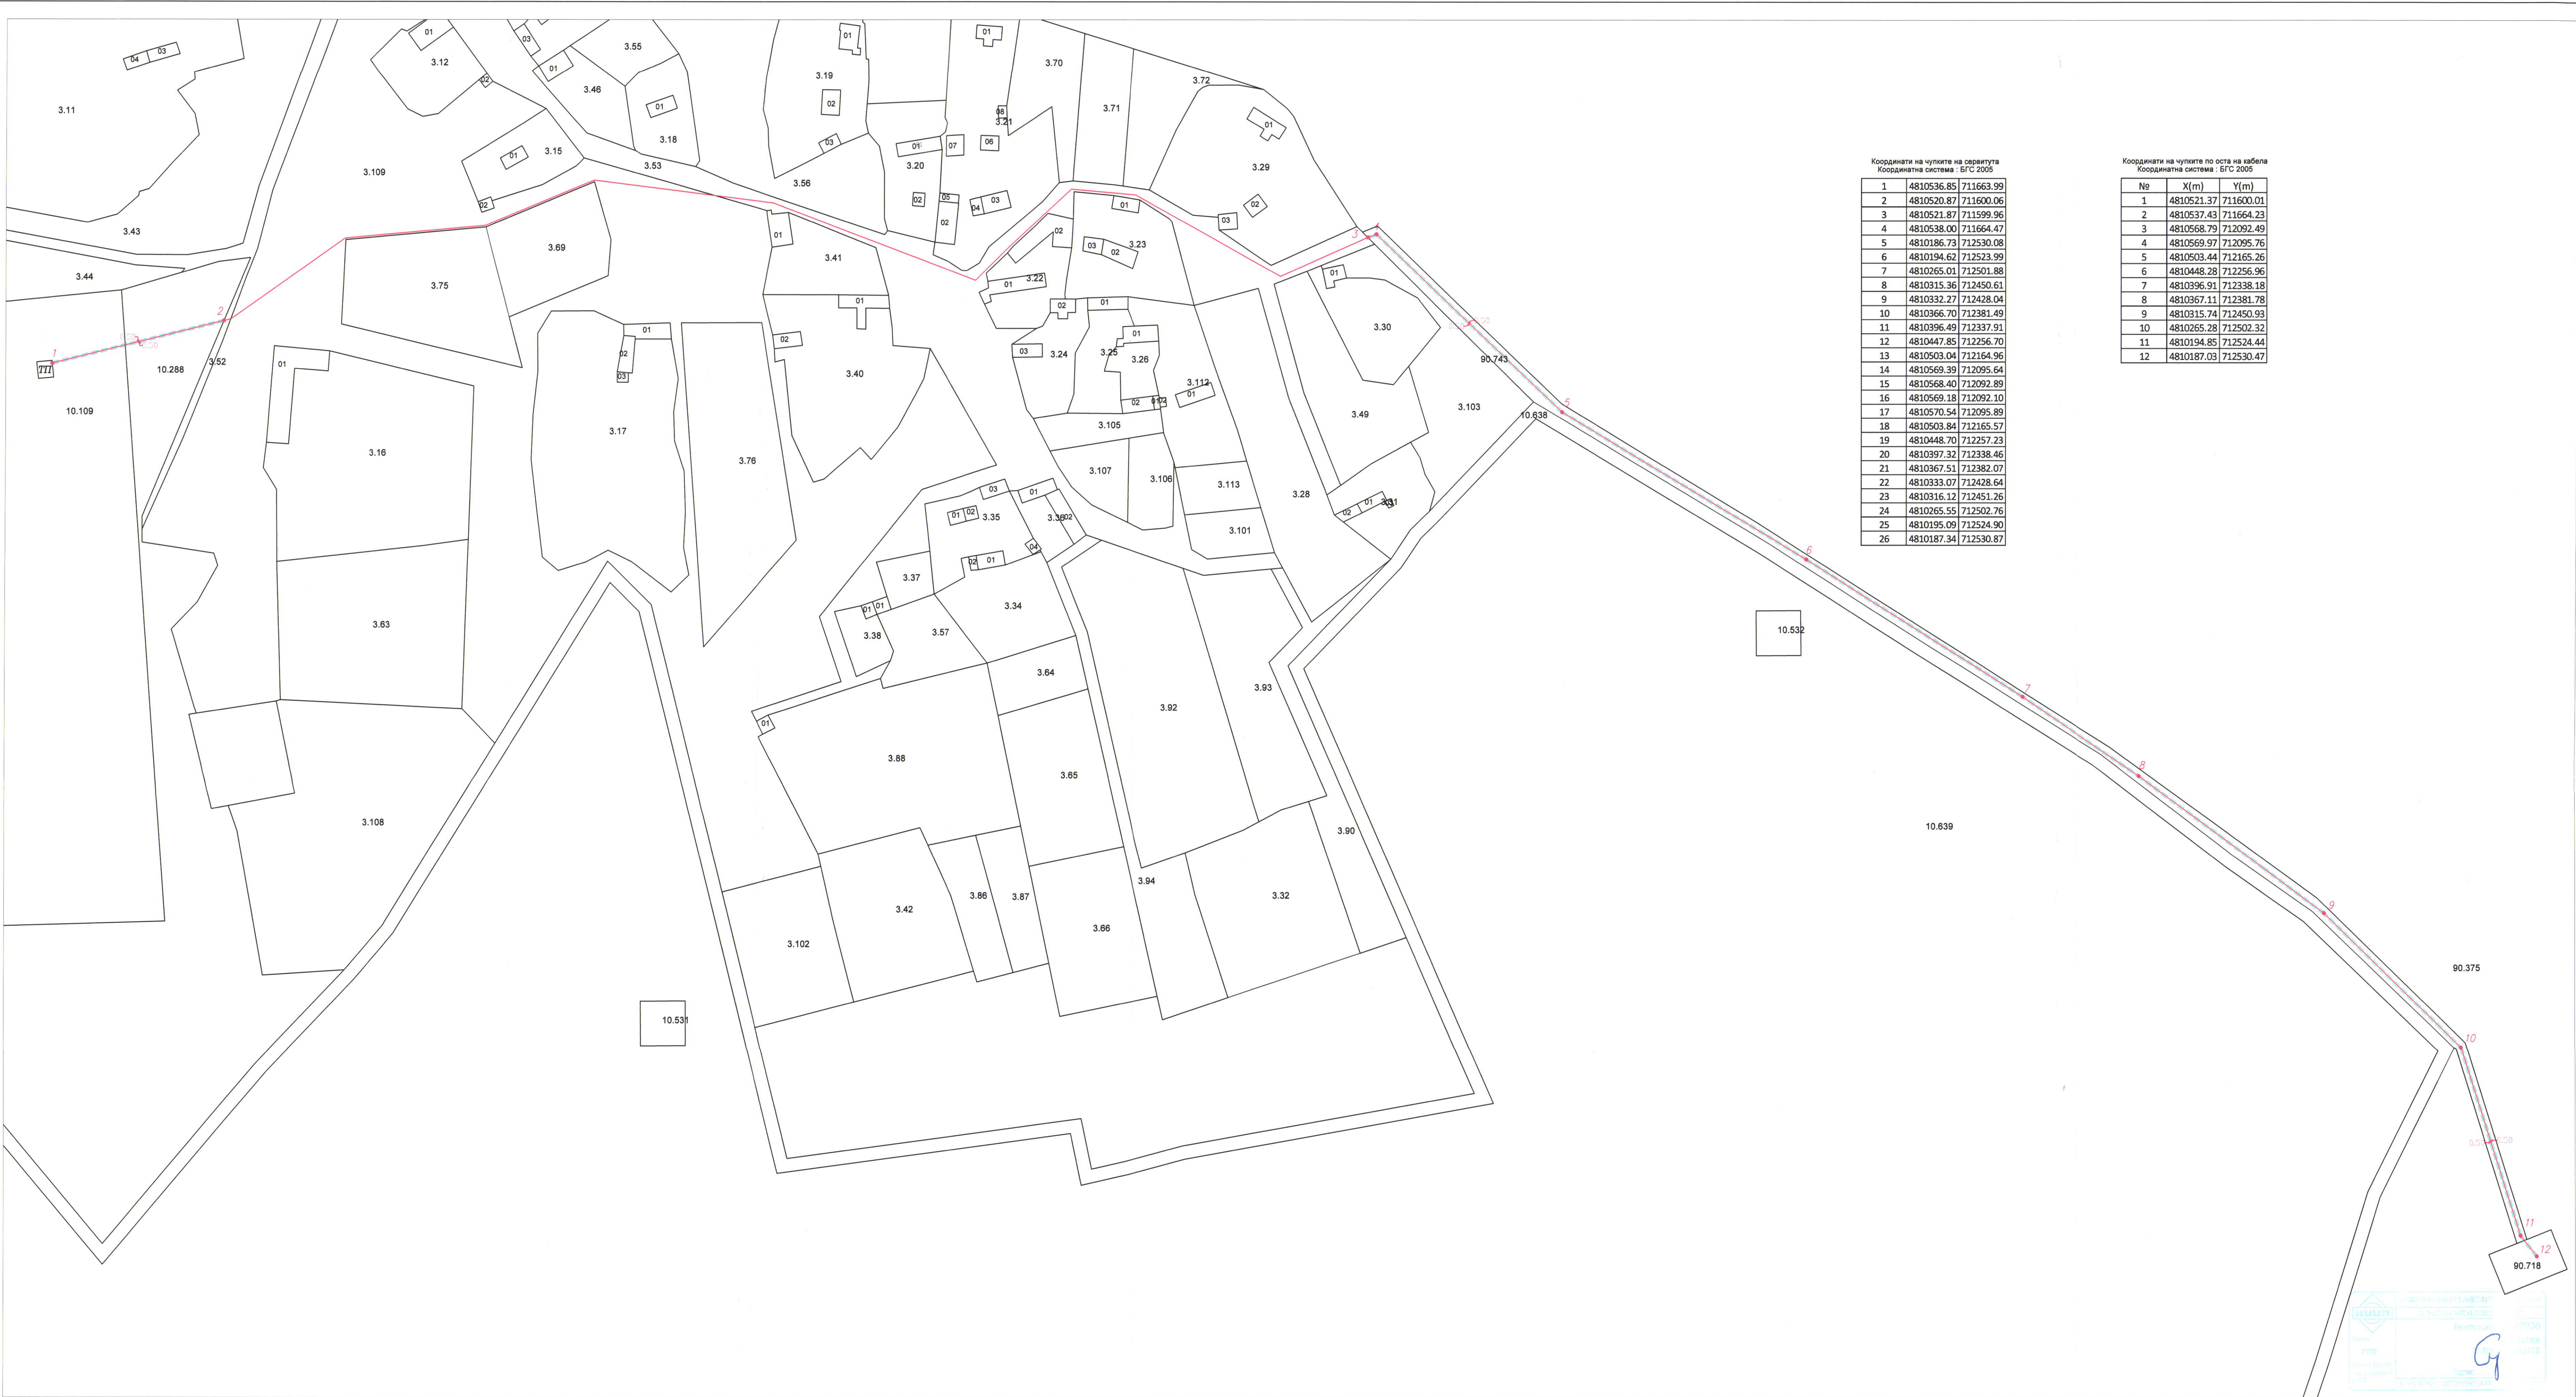

Координати на чупките на сервитута
Координатна система : БГС 2005

1	4810536.85	711663.99
2	4810520.87	711600.06
3	4810521.87	711599.96
4	4810538.00	711664.47
5	4810186.73	712530.08
6	4810194.62	712523.99
7	4810265.01	712501.88
8	4810315.36	712450.61
9	4810332.27	712428.04
10	4810366.70	712381.49
11	4810396.49	712337.91
12	4810447.85	712256.70
13	4810503.04	712164.96
14	4810569.39	712095.64
15	4810568.40	712092.89
16	4810569.18	712092.10
17	4810570.54	712095.89
18	4810503.84	712165.57
19	4810448.70	712257.23
20	4810397.32	712338.46
21	4810367.51	712382.07
22	4810333.07	712428.64
23	4810316.12	712451.26
24	4810265.55	712502.76
25	4810195.09	712524.90
26	4810187.34	712530.87

Координати на чупките по оста на кабела
Координатна система : БГС 2005

№	X(m)	Y(m)
1	4810521.37	711600.01
2	4810537.43	711664.23
3	4810568.79	712092.49
4	4810569.97	712095.76
5	4810503.44	712165.26
6	4810448.28	712256.96
7	4810396.91	712338.18
8	4810367.11	712381.78
9	4810315.74	712450.93
10	4810265.28	712502.32
11	4810194.85	712524.44
12	4810187.03	712530.47

ЛЕГЕНДА:

- кабел НН проектен
- имоти от АГКК
- Сервитут съгласно наредба No 16/9 юни 2004г.
"За сервитутите на енергийните обекти"

ОБЕКТ	Кабел НН за външно ел. захранване на ППС № 4212 на "Цетин България" ЕАД, в ПИ 02508.90.718, м. Момчил, гр. Балчик, общ. Балчик, обл. Добрич		
ВЪЗЛОЖИТЕЛ	"Теленор България" ЕАД	ЧЕРТЕЖ	ПУП-ПП и трасировъчен план към ПУП-ПП
ПРОЕКТАНТ	инж.Г.Вутов	ЧАСТ	ГЕОДЕЗИЯ
		ФАЗА	рком.проект
		ДАТА	ФЕВРУАРИ 2021
		МАЩАБ	М 1:1000
		ЛИСТ	1
		ВС ЛИСТА	1