


# ОБЩИНА БАЛЧИК



Кмет  
**Николай Ангелов**  
9600 гр. Балчик  
пл. "21-ви септември" №6

☎ 0579 72070  
☎ 0579 74117  
mayor@balchik.bg  
www.balchik.bg

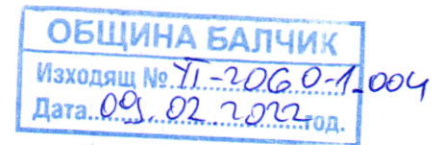


## ОБЯВЛЕНИЕ НА ДОПУСКАНЕ

### ПУБЛИКАЦИЯ

Община Балчик съобщава, на заинтересованите граждани и юридически лица на основание чл. 124б, ал. 2 от ЗУТ, че с решение № 465, протокол № 29 от заседание на Общински съвет – Балчик, проведено на 21.12.2021 г. е допуснато изработването на ПУП Парцеларен план за обект от първостепенно значение: „Поетапно изпълнение на укрепване на свлачища на ул. „2-ра“, ул.„3-та“ и ул. „4-та“, вилна зона „Фиш-фиш“, Община Балчик., съгласно преписка с вх. № УТ-2060-1/ 13.01.2022 г.

С уважение,  
**НИКОЛАЙ АНГЕЛОВ**

Кмет на община Балчик

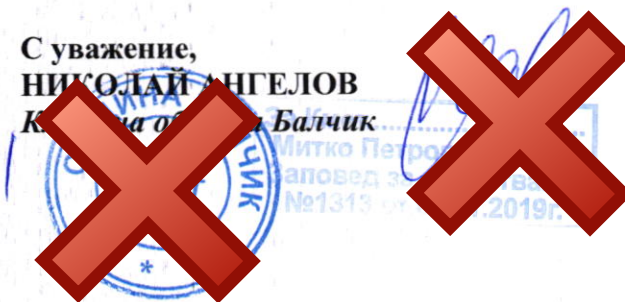

## ОБЩИНСКИ СЪВЕТ – БАЛЧИК

## ПРОТОКОЛ

№ 29

от заседание на Общински съвет – Балчик,  
проведено на 21 януари 2022 година

**По осма точка от дневния ред:** Разрешение за изработване на ПУП– Парцеларен план на обект от първостепенно значение: „Поетапно изпълнение на укрепване на свлачища на ул. „2-ра”, ул.„3-та” и ул. „4-та”, вилна зона „Фиш-фиш”, Община Балчик.

**Вносител:** Николай Ангелов – кмет на община Балчик

В залата присъстват 14 общински съветници

Поименно гласуване със „За” –14; Против” – 0; „Въздържал се” –0;

**РЕШЕНИЕ № 465:** На основание чл. 124а, ал. 1 от ЗУТ, чл. 125, ал. 1 от ЗУТ, чл. 110, ал. 1, т. 5 от ЗУТ и чл. 21, ал. 1, т. 11 от ЗМСМА, Общински Съвет - Балчик

1. ОДОБРЯВА задание, изготвен от заявителя Община Балчик - в качеството ѝ на възложител, за изработването на проект за ПУП - Парцеларен план за общински обект от първостепенно значение: „Поетапно изпълнение на укрепване на свлачища на ул. „2-ра”, ул. „3-та” и ул. „4-та”, вилна зона „Фиш-фиш”, Община Балчик.

2. ДАВА РАЗРЕШЕНИЕ за изработването на проект за ПУП - Парцеларен план за обект от първостепенно значение: „Поетапно изпълнение на укрепване на свлачища на ул. „2-ра”, ул. „3-та” и ул. „4-та”, вилна зона „Фиш-фиш”, община Балчик в обхват на следните засегнати имоти:

Землище на с. Оброчище:

| Имот №    | Трайно предназначение   | НТП на имота                      | Кат. | Местност | Площ на имота в дка | Площ за отчуждаване в дка | Площ отнета ДС дка | Обща площ в дка | Вид собственост   | Име на собственик име презиме и фамилия / име юрид. лице   |
|-----------|-------------------------|-----------------------------------|------|----------|---------------------|---------------------------|--------------------|-----------------|-------------------|------------------------------------------------------------|
| 106.289   | Горско стопанство       | Голини                            |      | ФИШ-ФИШ  | 10.926              | 0.000                     | 2.204              | 2.204           | Държавна частна   | 0000033338 МЗГ - ДДС                                       |
| 106.291   | Добив полезни изкопаеми | Плажове                           |      | ФИШ-ФИШ  | 21.088              | 0.000                     | 0.041              | 0.041           | Държавна публична | 2008П ДЪРЖАВАТА<br>0001920728 ОБЩИНСКИ-НЕОБРАБОТВАЕМА ЗЕМЯ |
| 106.296   | Горско стопанство       | ДЪРВОПРОИЗВОДИТЕЛН И ГОРСКИ ПЛОЩИ |      | ФИШ-ФИШ  | 12.790              | 0.000                     | 0.054              | 0.054           | Държавна частна   | 0000033338 МЗГ - ДДС                                       |
| 1000.1000 | Добив полезни изкопаеми | Плажове                           |      |          | 3.390               | 0.000                     | 0.955              | 0.955           | Държавна публична | 0000007598 ДЪРЖАВАТА                                       |
| Общо:     |                         |                                   |      |          | 48.193              | 0.000                     | 3.254              | 3.254           |                   |                                                            |

Землище на гр. Балчик:

| Имот №    | Трайно предназначение          | НТП на имота                       | Кат. | Местност | Площ на имота в дка | Площ за отчуждаване в дка | Площ отнета ДС дка | Обща площ в дка | Вид собственост          | Име на собственик име презиме и фамилия / име юрид. лице      |
|-----------|--------------------------------|------------------------------------|------|----------|---------------------|---------------------------|--------------------|-----------------|--------------------------|---------------------------------------------------------------|
| 10.628    | Горско стопанство              | ДЪРВОПРОИЗВОДИТЕЛНИ И ГОРСКИ ПЛОЩИ |      | С.МОМЧИЛ | 175.631             | 0.000                     | 0.213              | 0.213           | Държавна частна          | 2016174120130 МЗХ - СИДП ТП"ДЪРЖАВНО ЛОВНО СТОПАНСТВО БАЛЧИК" |
| 90.101    | Транспорт (ЖП,Държ. Път.Мрежа) | Пътища IV клас                     |      |          | 63.334              | 0.335                     | 0.000              | 0.335           | Частна                   |                                                               |
| 90.213    | Селско стопанство              | Пътища IV клас                     |      |          | 10.042              | 0.941                     | 0.000              | 0.941           | Стопанисвано от общината | 000852544 ОБЩИНА БАЛЧИК                                       |
| 90.214    | Горско стопанство              | ДЪРВОПРОИЗВОДИТЕЛНИ И ГОРСКИ ПЛОЩИ |      | С.МОМЧИЛ | 691.375             | 0.000                     | 1.763              | 1.763           | Държавна частна          | 0000033338 МЗГ - ДДС                                          |
| 1000.1000 | Добив полезни изкопаеми        | Плажове                            |      |          | 5.869               | 0.000                     | 0.206              | 0.206           | Държавна публична        | 0000000009 ДЪРЖАВАТА                                          |
| Общо:     |                                |                                    |      |          | 946.251             | 1.276                     | 2.182              | 3.458           |                          |                                                               |

3. Заданието да се съгласува по реда на чл. 128а от ЗУТ.

4. Възложителят да съгласува проекта за ПУП със специализираните контролни органи, съгласно чл. 128, ал. 6 от ЗУТ и по реда на чл. 127, ал. 2 от ЗУТ, включващо задължително:

- здравно заключение, издадено по реда на чл. 18 от Наредба № 36 от 2009 г. за условията и реда за упражняване на Държавен здравен контрол.

- становище или влязло в сила решение, издадено по реда на глава шеста от Закона за опазване на околната среда и по чл. 31 от Закона за биологичното разнообразие.

Решението да се разгласи с обявление, поставено на определените за това места в сградата на общината, както и на други подходящи места в съответната територия - предмет на плана, и да се публикува на интернет страницата на общината, съгласно чл. 124б, ал. 2 от ЗУТ.

Решението не подлежи на оспорване съгласно чл. 124б, ал. 4 от ЗУТ.

**НИКОЛАЙ КОЛЕВ,**  
Председател на  
ОбС-Балчик





## **ЗАДАНИЕ ЗА ПУП- ПАРЦЕЛАРАН ПЛАН**

**ВЪЗЛОЖИТЕЛ: ОБЩИНА БАЛЧИК**

**ОБЕКТ: ПАРЦЕЛАТЕН ПЛАН НА ОБЕКТ ОТ ПЪРВОСТЕПЕННО ЗНАЧЕНИЕ „ПОЕТАПНО ИЗПЪЛНЕНИЕ НА УКРЕПВАНЕ НА СВЛАЧИЩА НА УЛ. „2-РА”, УЛ. „3-ТА” И УЛ. „4-ТА”, ВИЛНА ЗОНА „ФИШ-ФИШ”, ОБЩИНА БАЛЧИК.**

### **Цел и задачи на проекта**

С Решение № 403 по Протокол № 25 от 14.09.2021г. на Общински съвет-Балчик, обект: „Поетапно изпълнение на укрепване на свлачища на ул.2-ра, ул.3-та и ул.4-та, вилна зона Фиш-Фиш, Община Балчик“ е определен на основание чл.21, ал.2 от ЗМСМА и чл.8, ал.9 от ЗОбщ.С за обект от първостепенно значение по смисъла на § 5, т.73 от ДР на ЗУТ.

Целта на настоящия проект за ПУП - Парцеларен план е да се предвиди трасе на елементите на техническата инфраструктура извън границите на урбанизираната територия за изпълнение на посочения обект, като се изработи проектно решение за укрепване на свлачищен терен, свързано с овладяване и укрепване на свлачищен масив, прилежащ към урбанизирана зона с цел изграждане на дълбока пилотна система, както и извършване на основни отводнителни мероприятия.

### **Изходни данни**

За територията, обект на разработката, има приета Кадастрална карта и кадастрални регистри за землищата на с. Оброчище и гр. Балчик, общ. Балчик, обл. Добрич, одобрени със Заповед № 300-5-82 /03.10.2003 г. и Заповед № № 300-5-5/04.02.2004 г. на ИД на АГКК. Изходни данни за имотите са взети от Агенцията по геодезия, картография и кадастър чрез справка в <https://kais.cadastre.bg/>. Констатирана е непълнота в кадастралната основа - не е отразена коректно границата между сушата и морето. В разработката се генерират имоти, които се означат условно с подходящи номера различни номера 1000.1000.

### **Срокове и етапи**

Срокът за изработването на проекта е 1 месец от датата на възлагането и получаване на изходните данни.

ПУП-ПП да се разработи във фаза: Окончателен проект.

### **Обем и съдържание**

Проектът съдържа: Приложени са текстови материали към заданието :

- ограничения в ползването на имотите;
- регистър на засегнатите от изменението на ПУП-ПП имоти, съдържащ:
  - номерата на засегнатите имоти във възходящ вид;
  - вид на територията, според основното и предназначение;
  - начин на трайно ползване
  - община, землище, местност;
  - категория на земята;

- площ на съответния имот в дка;
  - площ с ограничения в ползването;
  - собственик на имота;
  - баланс на територията по начин на трайно ползване, по вид собственост, по предназначение, по категория на земята
  - обща рекапитулация на площите засегнати от изменението на сервитутната зона;
  - регистър с координатите на точките на центъра на съоръжението в Координатна система 2005 - кадастрална;
- Съгласно опорния план.


Проектът Подробен устройствен план - Парцеларен план да се изработи от лице, притежаващо пълна проектантска правоспособност по Закона за камарата на архитектите и инженерите в инвестиционното проектиране (ЗКАИИП), редовно отчетена за 2021г. или призната професионална квалификация, съгласно Закона за признаване на професионалните квалификации (ЗКПК) или еквивалентна съгласно изискванията на Наредба № 8 за обема и съдържанието на устройствените схеми и планове.

ВЪЗЛОЖИ




.....  
.....ме на Община Балчик/



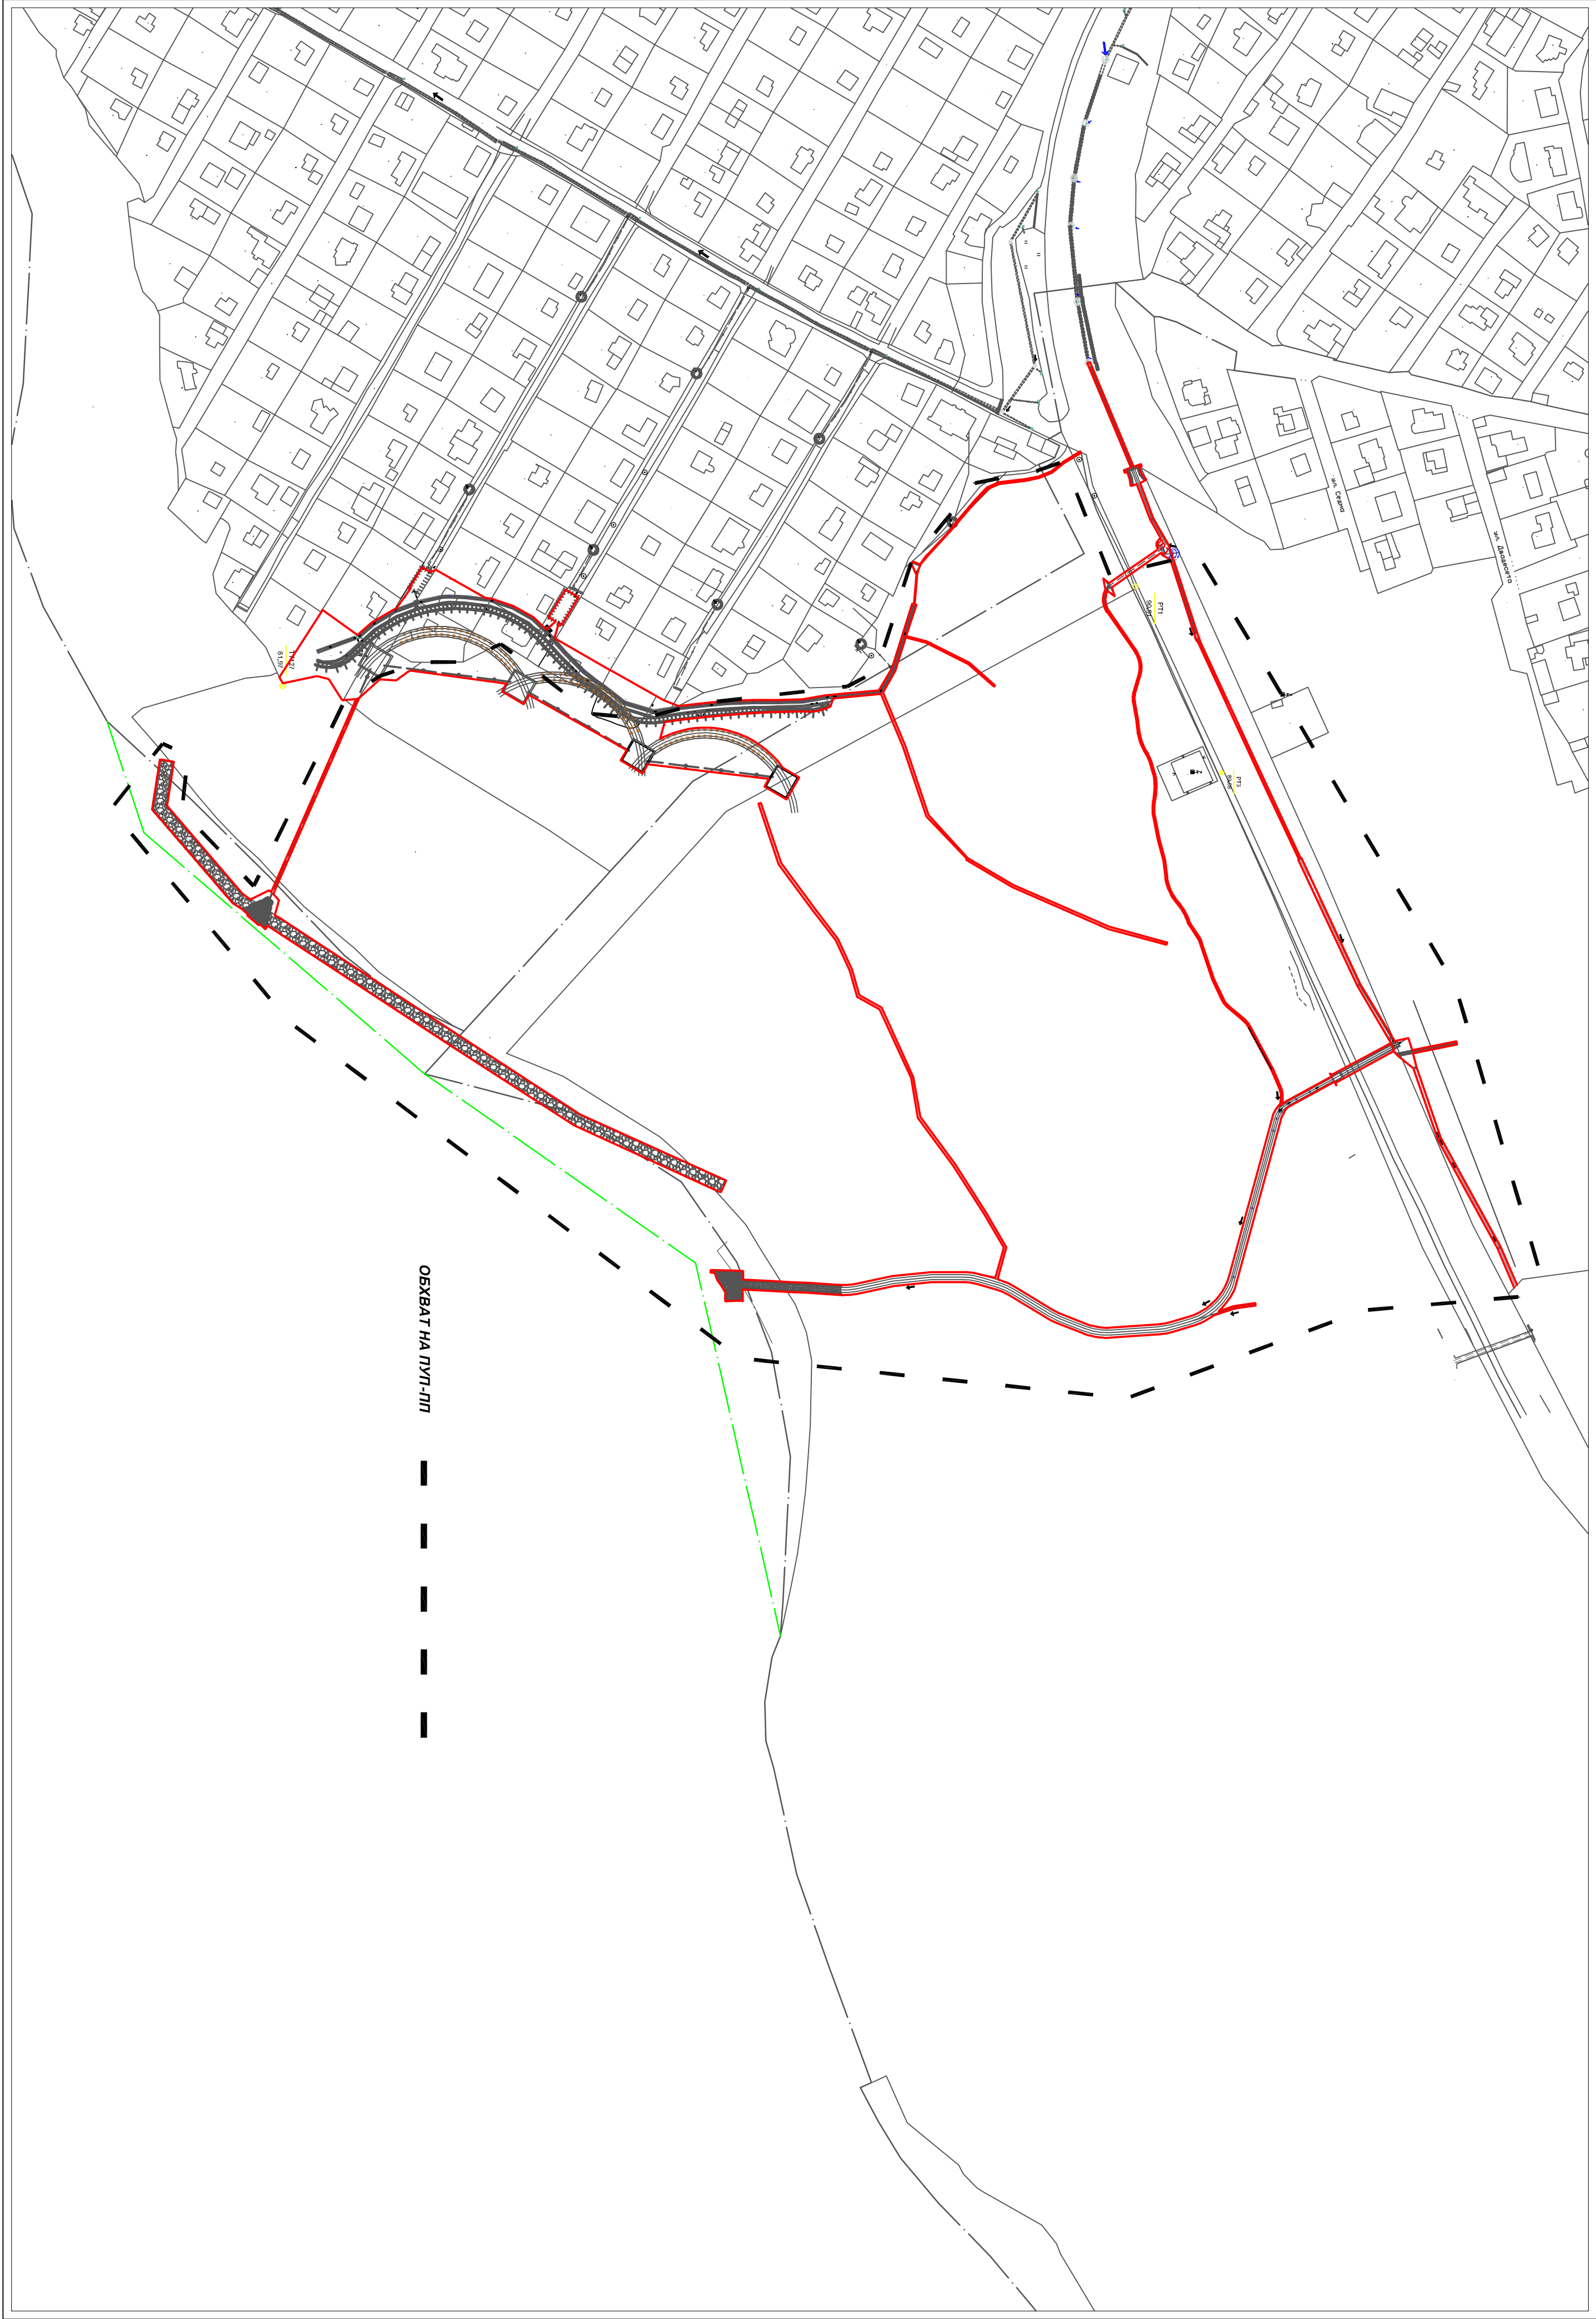

ЗА ПАРЦЕЛАТЕН ПЛАН НА ОБРЕКТ ОТ ПЪРВО СТЕПЕННО ЗНАЧЕНИЕ „ПОЕТАПНО ИЗПЪЛНЕНИЕ НА УКРЕПВАНЕ НА СВЛАЧИЩА НА УЛ. „2-РА“, УЛ. „3-ТА“ И УЛ. „4-ТА“, ВИЛНА ЗОНА „ФИШ-ФИШ“, ОБЩИНА БАЛЧИК.

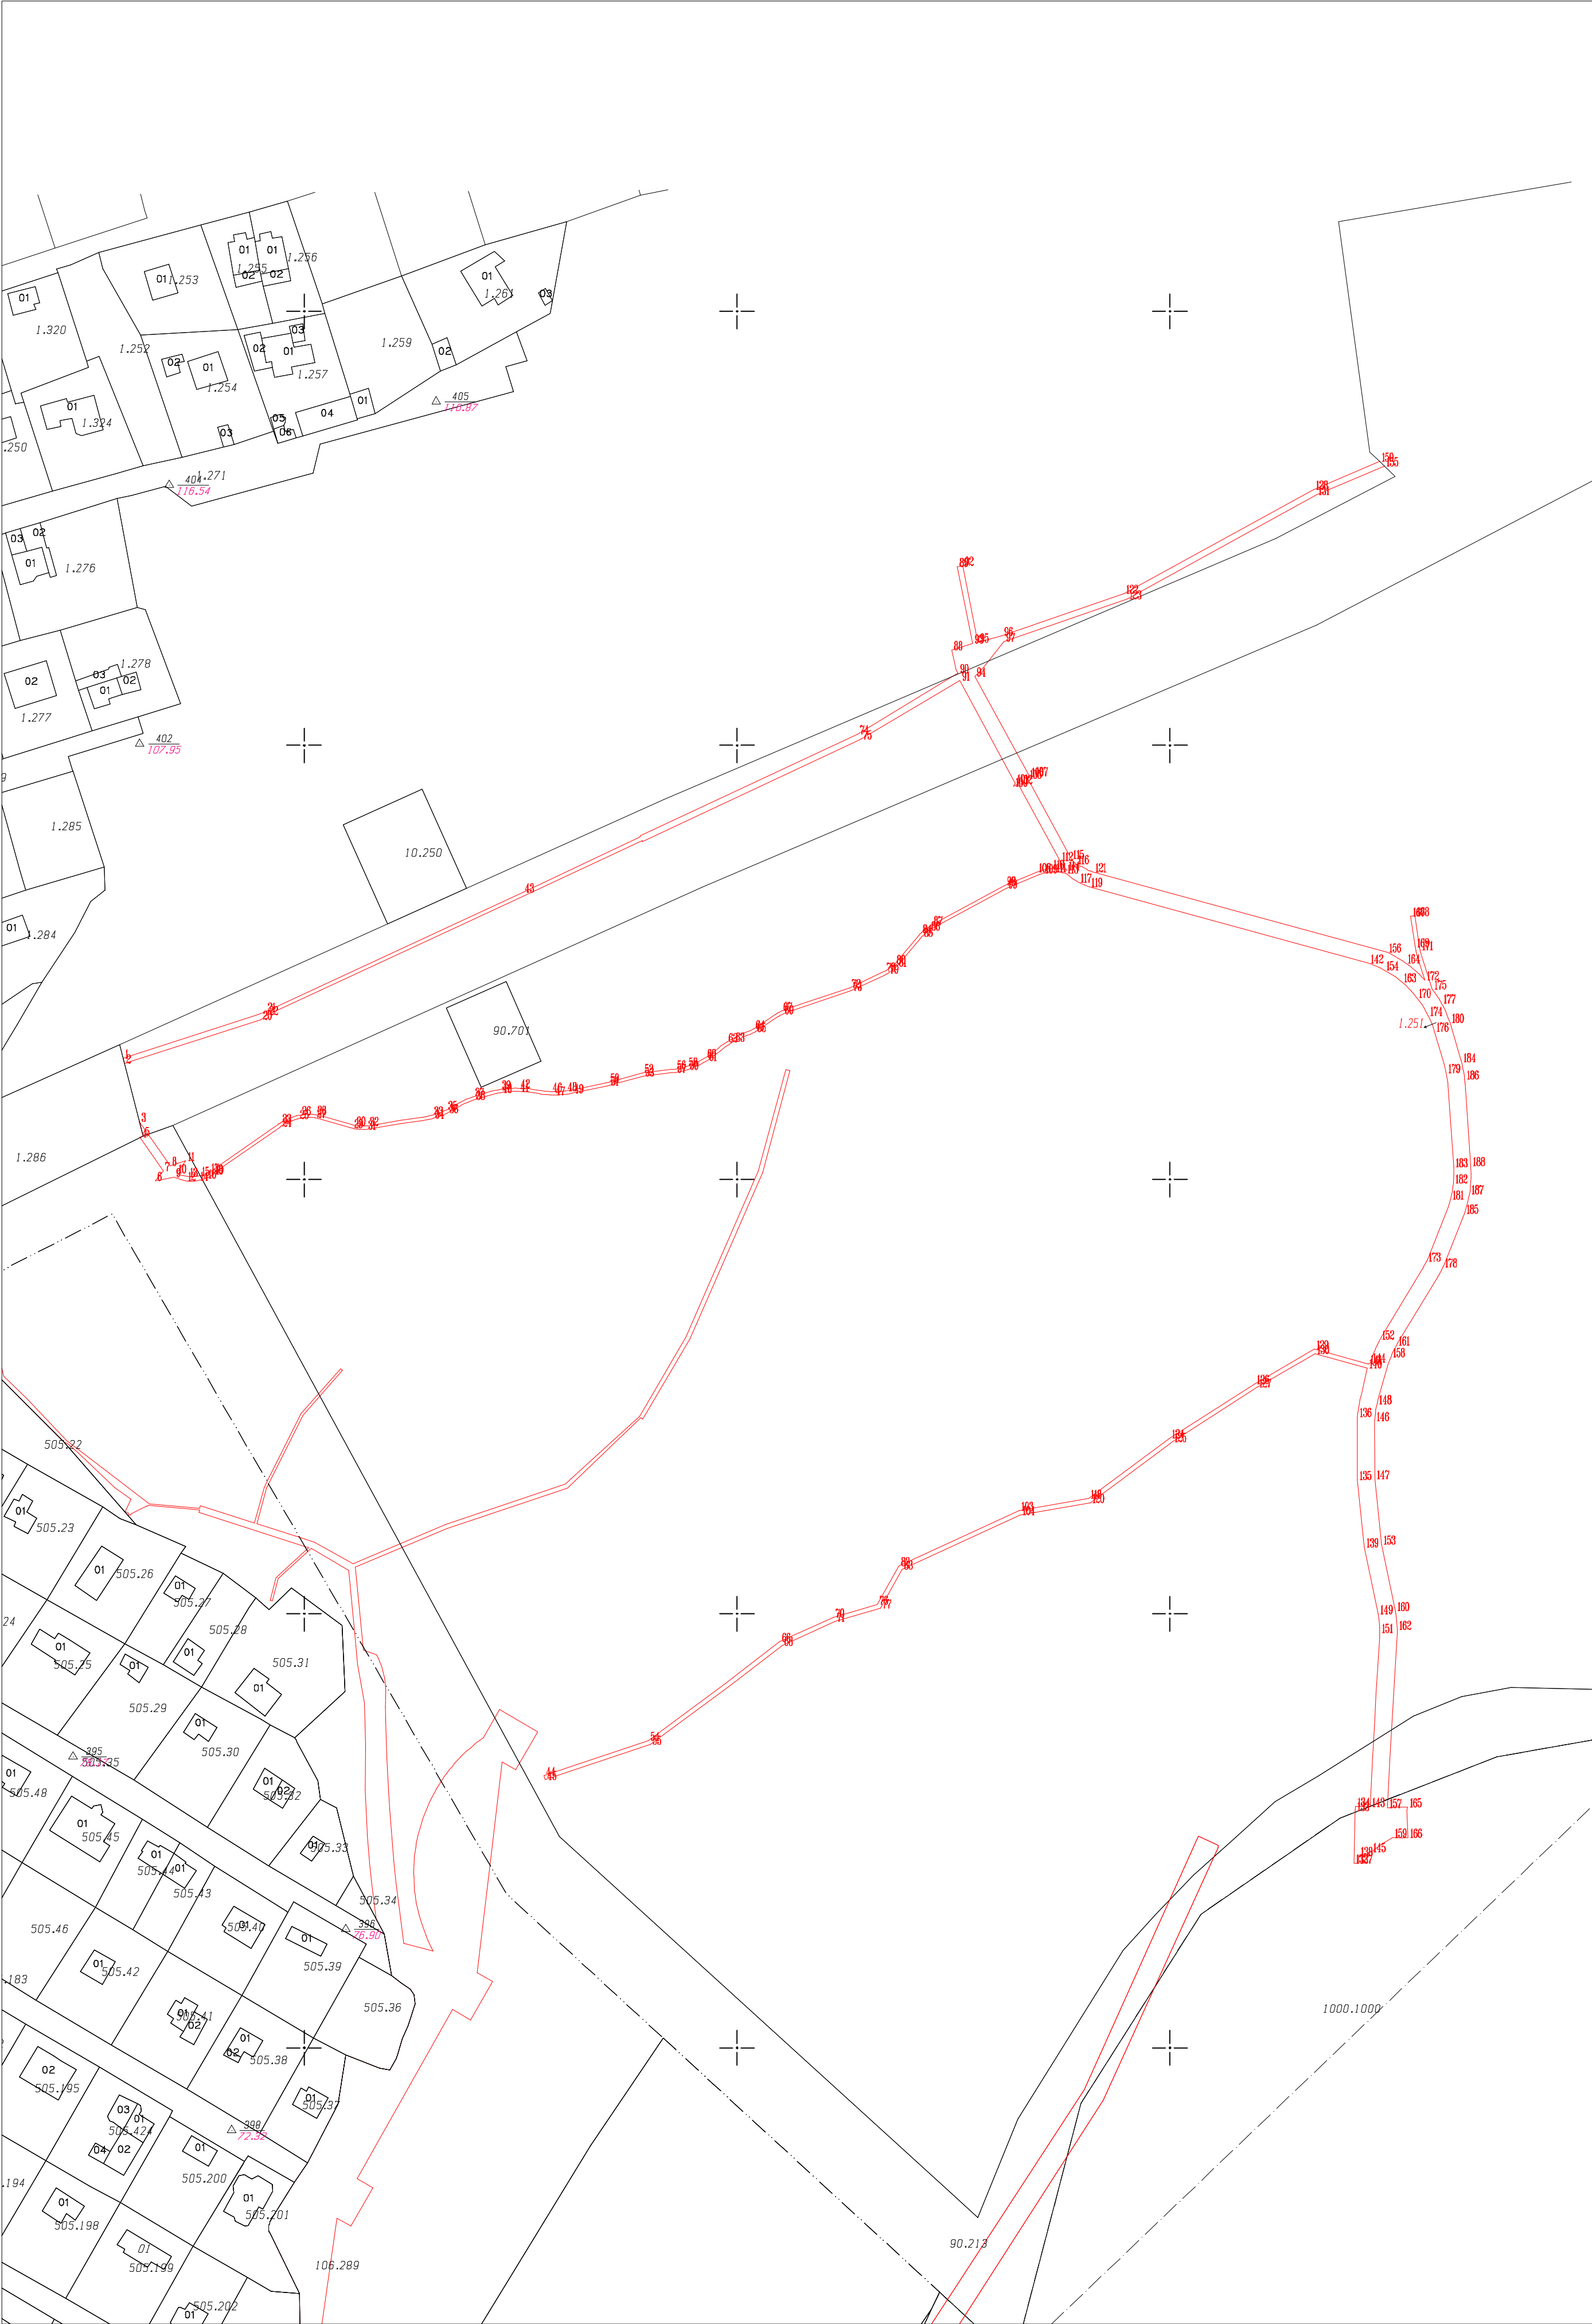

М 1:1000

Изготвил: .....  
/инж. С. Добрев/  
10.01.2022

**ЗАДАНИЕ**

**ЗА ПАРЦЕЛАТЕН ПЛАН НА ОБРЕКТ ОТ ПЪРВО СТЕПЕННО ЗНАЧЕНИЕ „ПОЕТАПНО ИЗПЪЛНЕНИЕ  
НА УКРЕПВАНЕ НА СВЛАЧИЩА НА УЛ. „2-РА“, УЛ. „3-ТА“ И УЛ. „4-ТА“, ВИЛНА ЗОНА  
„ФИШ-ФИШ“, ОБЩИНА БАЛЧИК.**

Проектни координати:

няма данни

| № на точка | X          | Y         |
|------------|------------|-----------|
| 1          | 4808527.95 | 710858.19 |
| 2          | 4808526.78 | 710858.49 |
| 3          | 4808513.34 | 710861.95 |
| 4          | 4808509.74 | 710862.09 |
| 5          | 4808510.08 | 710862.78 |
| 6          | 4808499.76 | 710865.63 |
| 7          | 4808502.03 | 710867.43 |
| 8          | 4808503.20 | 710869.07 |
| 9          | 4808500.62 | 710869.95 |
| 10         | 4808501.45 | 710870.51 |
| 11         | 4808504.29 | 710872.67 |
| 12         | 4808499.75 | 710872.70 |
| 13         | 4808500.70 | 710873.17 |
| 14         | 4808499.78 | 710875.58 |
| 15         | 4808500.87 | 710875.92 |
| 16         | 4808500.31 | 710877.43 |
| 17         | 4808501.69 | 710878.07 |
| 18         | 4808501.39 | 710878.97 |
| 19         | 4808501.21 | 710879.14 |
| 20         | 4808536.84 | 710890.06 |
| 21         | 4808538.72 | 710891.14 |
| 22         | 4808537.91 | 710891.51 |
| 23         | 4808513.07 | 710894.52 |
| 24         | 4808512.21 | 710894.57 |
| 25         | 4808513.99 | 710898.57 |
| 26         | 4808514.87 | 710899.07 |
| 27         | 4808514.22 | 710902.53 |
| 28         | 4808514.96 | 710902.64 |
| 29         | 4808511.84 | 710911.11 |
| 30         | 4808512.48 | 710911.70 |
| 31         | 4808511.59 | 710914.33 |
| 32         | 4808512.38 | 710914.70 |
| 33         | 4808514.83 | 710929.56 |
| 34         | 4808514.11 | 710929.76 |
| 35         | 4808516.03 | 710932.81 |
| 36         | 4808515.35 | 710933.12 |
| 37         | 4808519.11 | 710939.04 |
| 38         | 4808518.40 | 710939.28 |
| 39         | 4808520.78 | 710945.24 |
| 40         | 4808520.04 | 710945.37 |
| 41         | 4808520.31 | 710949.52 |
| 42         | 4808521.06 | 710949.55 |
| 43         | 4808566.17 | 710950.52 |
| 44         | 4808362.68 | 710955.39 |
| 45         | 4808361.73 | 710955.71 |
| 46         | 4808520.24 | 710956.94 |
| 47         | 4808519.47 | 710957.62 |
| 48         | 4808520.40 | 710960.39 |
| 49         | 4808519.89 | 710961.91 |
| 50         | 4808522.39 | 710970.26 |
| 51         | 4808521.66 | 710970.43 |
| 52         | 4808524.53 | 710978.18 |
| 53         | 4808523.79 | 710978.33 |
| 54         | 4808370.73 | 710979.55 |
| 55         | 4808369.83 | 710980.02 |
| 56         | 4808525.41 | 710985.67 |
| 57         | 4808524.66 | 710985.75 |
| 58         | 4808526.06 | 710988.39 |
| 59         | 4808525.34 | 710988.62 |
| 60         | 4808528.02 | 710992.68 |
| 61         | 4808527.38 | 710993.08 |
| 62         | 4808531.67 | 710997.59 |
| 63         | 4808531.81 | 710999.25 |
| 64         | 4808534.69 | 711003.83 |
| 65         | 4808534.03 | 711004.20 |
| 66         | 4808393.54 | 711009.91 |
| 67         | 4808538.82 | 711010.26 |
| 68         | 4808392.68 | 711010.43 |
| 69         | 4808538.13 | 711010.57 |

Изготвил: .....

/инж. С. Добрев/

10.01.2022



**ЗАДАНИЕ**

**ЗА ПАРЦЕЛАТЕН ПЛАН НА ОБРЕКТ ОТ ПЪРВО СТЕПЕННО ЗНАЧЕНИЕ „ПОЕТАПНО ИЗПЪЛНЕНИЕ  
НА УКРЕПВАНЕ НА СВЛАЧИЩА НА УЛ. „2-РА“, УЛ. „3-ТА“ И УЛ. „4-ТА“, ВИЛНА ЗОНА  
„ФИШ-ФИШ“, ОБЩИНА БАЛЧИК.**

|     |            |           |
|-----|------------|-----------|
| 70  | 4808399.14 | 711022.28 |
| 71  | 4808398.20 | 711022.63 |
| 72  | 4808544.18 | 711026.06 |
| 73  | 4808543.49 | 711026.34 |
| 74  | 4808602.63 | 711027.90 |
| 75  | 4808601.43 | 711028.63 |
| 76  | 4808402.11 | 711032.44 |
| 77  | 4808401.26 | 711033.11 |
| 78  | 4808547.96 | 711034.10 |
| 79  | 4808547.51 | 711034.83 |
| 80  | 4808549.66 | 711036.41 |
| 81  | 4808549.12 | 711036.94 |
| 82  | 4808411.00 | 711037.41 |
| 83  | 4808410.22 | 711038.12 |
| 84  | 4808556.74 | 711042.46 |
| 85  | 4808555.95 | 711042.75 |
| 86  | 4808557.39 | 711044.39 |
| 87  | 4808558.63 | 711044.97 |
| 88  | 4808621.97 | 711049.60 |
| 89  | 4808641.18 | 711050.91 |
| 90  | 4808616.71 | 711051.04 |
| 91  | 4808614.93 | 711051.53 |
| 92  | 4808641.42 | 711052.14 |
| 93  | 4808623.53 | 711054.45 |
| 94  | 4808615.92 | 711054.93 |
| 95  | 4808623.78 | 711055.67 |
| 96  | 4808625.26 | 711061.25 |
| 97  | 4808623.94 | 711061.70 |
| 98  | 4808567.78 | 711061.92 |
| 99  | 4808567.10 | 711062.24 |
| 100 | 4808590.55 | 711063.87 |
| 101 | 4808591.30 | 711064.25 |
| 102 | 4808591.17 | 711064.95 |
| 103 | 4808423.72 | 711065.21 |
| 104 | 4808422.76 | 711065.51 |
| 105 | 4808592.37 | 711067.15 |
| 106 | 4808592.84 | 711067.58 |
| 107 | 4808593.03 | 711068.58 |
| 108 | 4808570.84 | 711069.26 |
| 109 | 4808570.56 | 711070.75 |
| 110 | 4808571.62 | 711072.61 |
| 111 | 4808570.89 | 711073.30 |
| 112 | 4808573.43 | 711074.62 |
| 113 | 4808570.54 | 711075.86 |
| 114 | 4808571.30 | 711076.12 |
| 115 | 4808573.90 | 711077.18 |
| 116 | 4808572.73 | 711078.30 |
| 117 | 4808568.50 | 711078.88 |
| 118 | 4808426.51 | 711081.23 |
| 119 | 4808567.48 | 711081.41 |
| 120 | 4808425.56 | 711081.63 |
| 121 | 4808570.85 | 711082.33 |
| 122 | 4808634.94 | 711089.43 |
| 123 | 4808633.73 | 711090.18 |
| 124 | 4808440.43 | 711100.02 |
| 125 | 4808439.61 | 711100.59 |
| 126 | 4808452.98 | 711119.65 |
| 127 | 4808452.12 | 711120.17 |
| 128 | 4808658.97 | 711133.25 |
| 129 | 4808460.95 | 711133.40 |
| 130 | 4808459.88 | 711133.54 |
| 131 | 4808657.70 | 711133.86 |
| 132 | 4808342.54 | 711142.52 |
| 133 | 4808354.56 | 711142.78 |
| 134 | 4808355.58 | 711142.90 |
| 135 | 4808430.81 | 711143.33 |
| 136 | 4808445.38 | 711143.35 |
| 137 | 4808342.52 | 711143.52 |
| 138 | 4808344.19 | 711143.61 |
| 139 | 4808415.34 | 711144.94 |
| 140 | 4808456.58 | 711145.58 |
| 141 | 4808457.55 | 711145.85 |
| 142 | 4808549.84 | 711145.93 |
| 143 | 4808355.52 | 711146.26 |
| 144 | 4808457.96 | 711146.42 |
| 145 | 4808345.11 | 711146.49 |
| 146 | 4808444.39 | 711147.29 |
| 147 | 4808431.03 | 711147.33 |
| 148 | 4808448.31 | 711147.84 |
| 149 | 4808399.93 | 711148.13 |

Изготвил: .....

/инж. С. Добрев/

10.01.2022

**ЗАДАНИЕ**

**ЗА ПАРЦЕЛАТЕН ПЛАН НА ОБРЕКТ ОТ ПЪРВО СТЕПЕННО ЗНАЧЕНИЕ „ПОЕТАПНО ИЗПЪЛНЕНИЕ  
НА УКРЕПВАНЕ НА СВЛАЧИЩА НА УЛ. „2-РА“, УЛ. „3-ТА“ И УЛ. „4-ТА“, ВИЛНА ЗОНА  
„ФИШ-ФИШ“, ОБЩИНА БАЛЧИК.**

|     |            |           |
|-----|------------|-----------|
| 150 | 4808665.40 | 711148.44 |
| 151 | 4808395.63 | 711148.50 |
| 152 | 4808463.23 | 711148.57 |
| 153 | 4808415.96 | 711148.89 |
| 154 | 4808548.26 | 711149.54 |
| 155 | 4808664.34 | 711149.55 |
| 156 | 4808552.36 | 711150.18 |
| 157 | 4808355.32 | 711150.26 |
| 158 | 4808459.15 | 711151.06 |
| 159 | 4808348.43 | 711151.47 |
| 160 | 4808400.64 | 711152.07 |
| 161 | 4808461.87 | 711152.39 |
| 162 | 4808396.32 | 711152.49 |
| 163 | 4808545.49 | 711153.62 |
| 164 | 4808549.88 | 711154.47 |
| 165 | 4808355.42 | 711154.92 |
| 166 | 4808348.40 | 711155.02 |
| 167 | 4808560.61 | 711155.64 |
| 168 | 4808560.73 | 711156.63 |
| 169 | 4808553.54 | 711156.65 |
| 170 | 4808541.95 | 711157.05 |
| 171 | 4808552.90 | 711157.79 |
| 172 | 4808545.96 | 711158.93 |
| 173 | 4808481.19 | 711159.32 |
| 174 | 4808537.78 | 711159.68 |
| 175 | 4808543.88 | 711160.64 |
| 176 | 4808534.12 | 711161.14 |
| 177 | 4808540.61 | 711162.74 |
| 178 | 4808479.82 | 711163.10 |
| 179 | 4808524.59 | 711163.83 |
| 180 | 4808536.17 | 711164.68 |
| 181 | 4808495.46 | 711164.86 |
| 182 | 4808499.13 | 711165.50 |
| 183 | 4808502.86 | 711165.55 |
| 184 | 4808527.07 | 711167.36 |
| 185 | 4808492.20 | 711168.04 |
| 186 | 4808523.09 | 711168.11 |
| 187 | 4808496.67 | 711169.21 |
| 188 | 4808503.14 | 711169.54 |


Изготвил: .....

/инж. С. Добрев/

10.01.2022

Проектни координати:  
няма данни

| № на точка | X          | Y         |
|------------|------------|-----------|
| 1          | 4808201.34 | 710913.80 |
| 2          | 4808200.65 | 710913.86 |
| 3          | 4808122.06 | 710938.17 |
| 4          | 4808127.61 | 710938.92 |
| 5          | 4808124.80 | 710956.62 |
| 6          | 4808118.84 | 710958.09 |
| 7          | 4808165.73 | 710990.45 |
| 8          | 4808166.79 | 710991.26 |
| 9          | 4808155.05 | 710991.71 |
| 10         | 4808167.39 | 710991.86 |
| 11         | 4808168.13 | 710994.08 |
| 12         | 4808169.65 | 710994.37 |
| 13         | 4808151.10 | 710995.53 |
| 14         | 4808154.76 | 710997.91 |
| 15         | 4808157.34 | 711000.13 |
| 16         | 4808157.02 | 711000.51 |
| 17         | 4808168.01 | 711000.60 |
| 18         | 4808169.66 | 711001.27 |
| 19         | 4808161.94 | 711003.98 |
| 20         | 4808161.61 | 711004.37 |
| 21         | 4808164.91 | 711004.53 |
| 22         | 4808164.88 | 711005.15 |
| 23         | 4808164.23 | 711005.91 |
| 24         | 480828.36  | 711052.63 |
| 25         | 4808290.29 | 711080.23 |
| 26         | 4808287.95 | 711084.66 |
| 27         | 4808348.76 | 711106.62 |
| 28         | 4808346.70 | 711111.18 |
| 29         | 4808346.08 | 711111.22 |

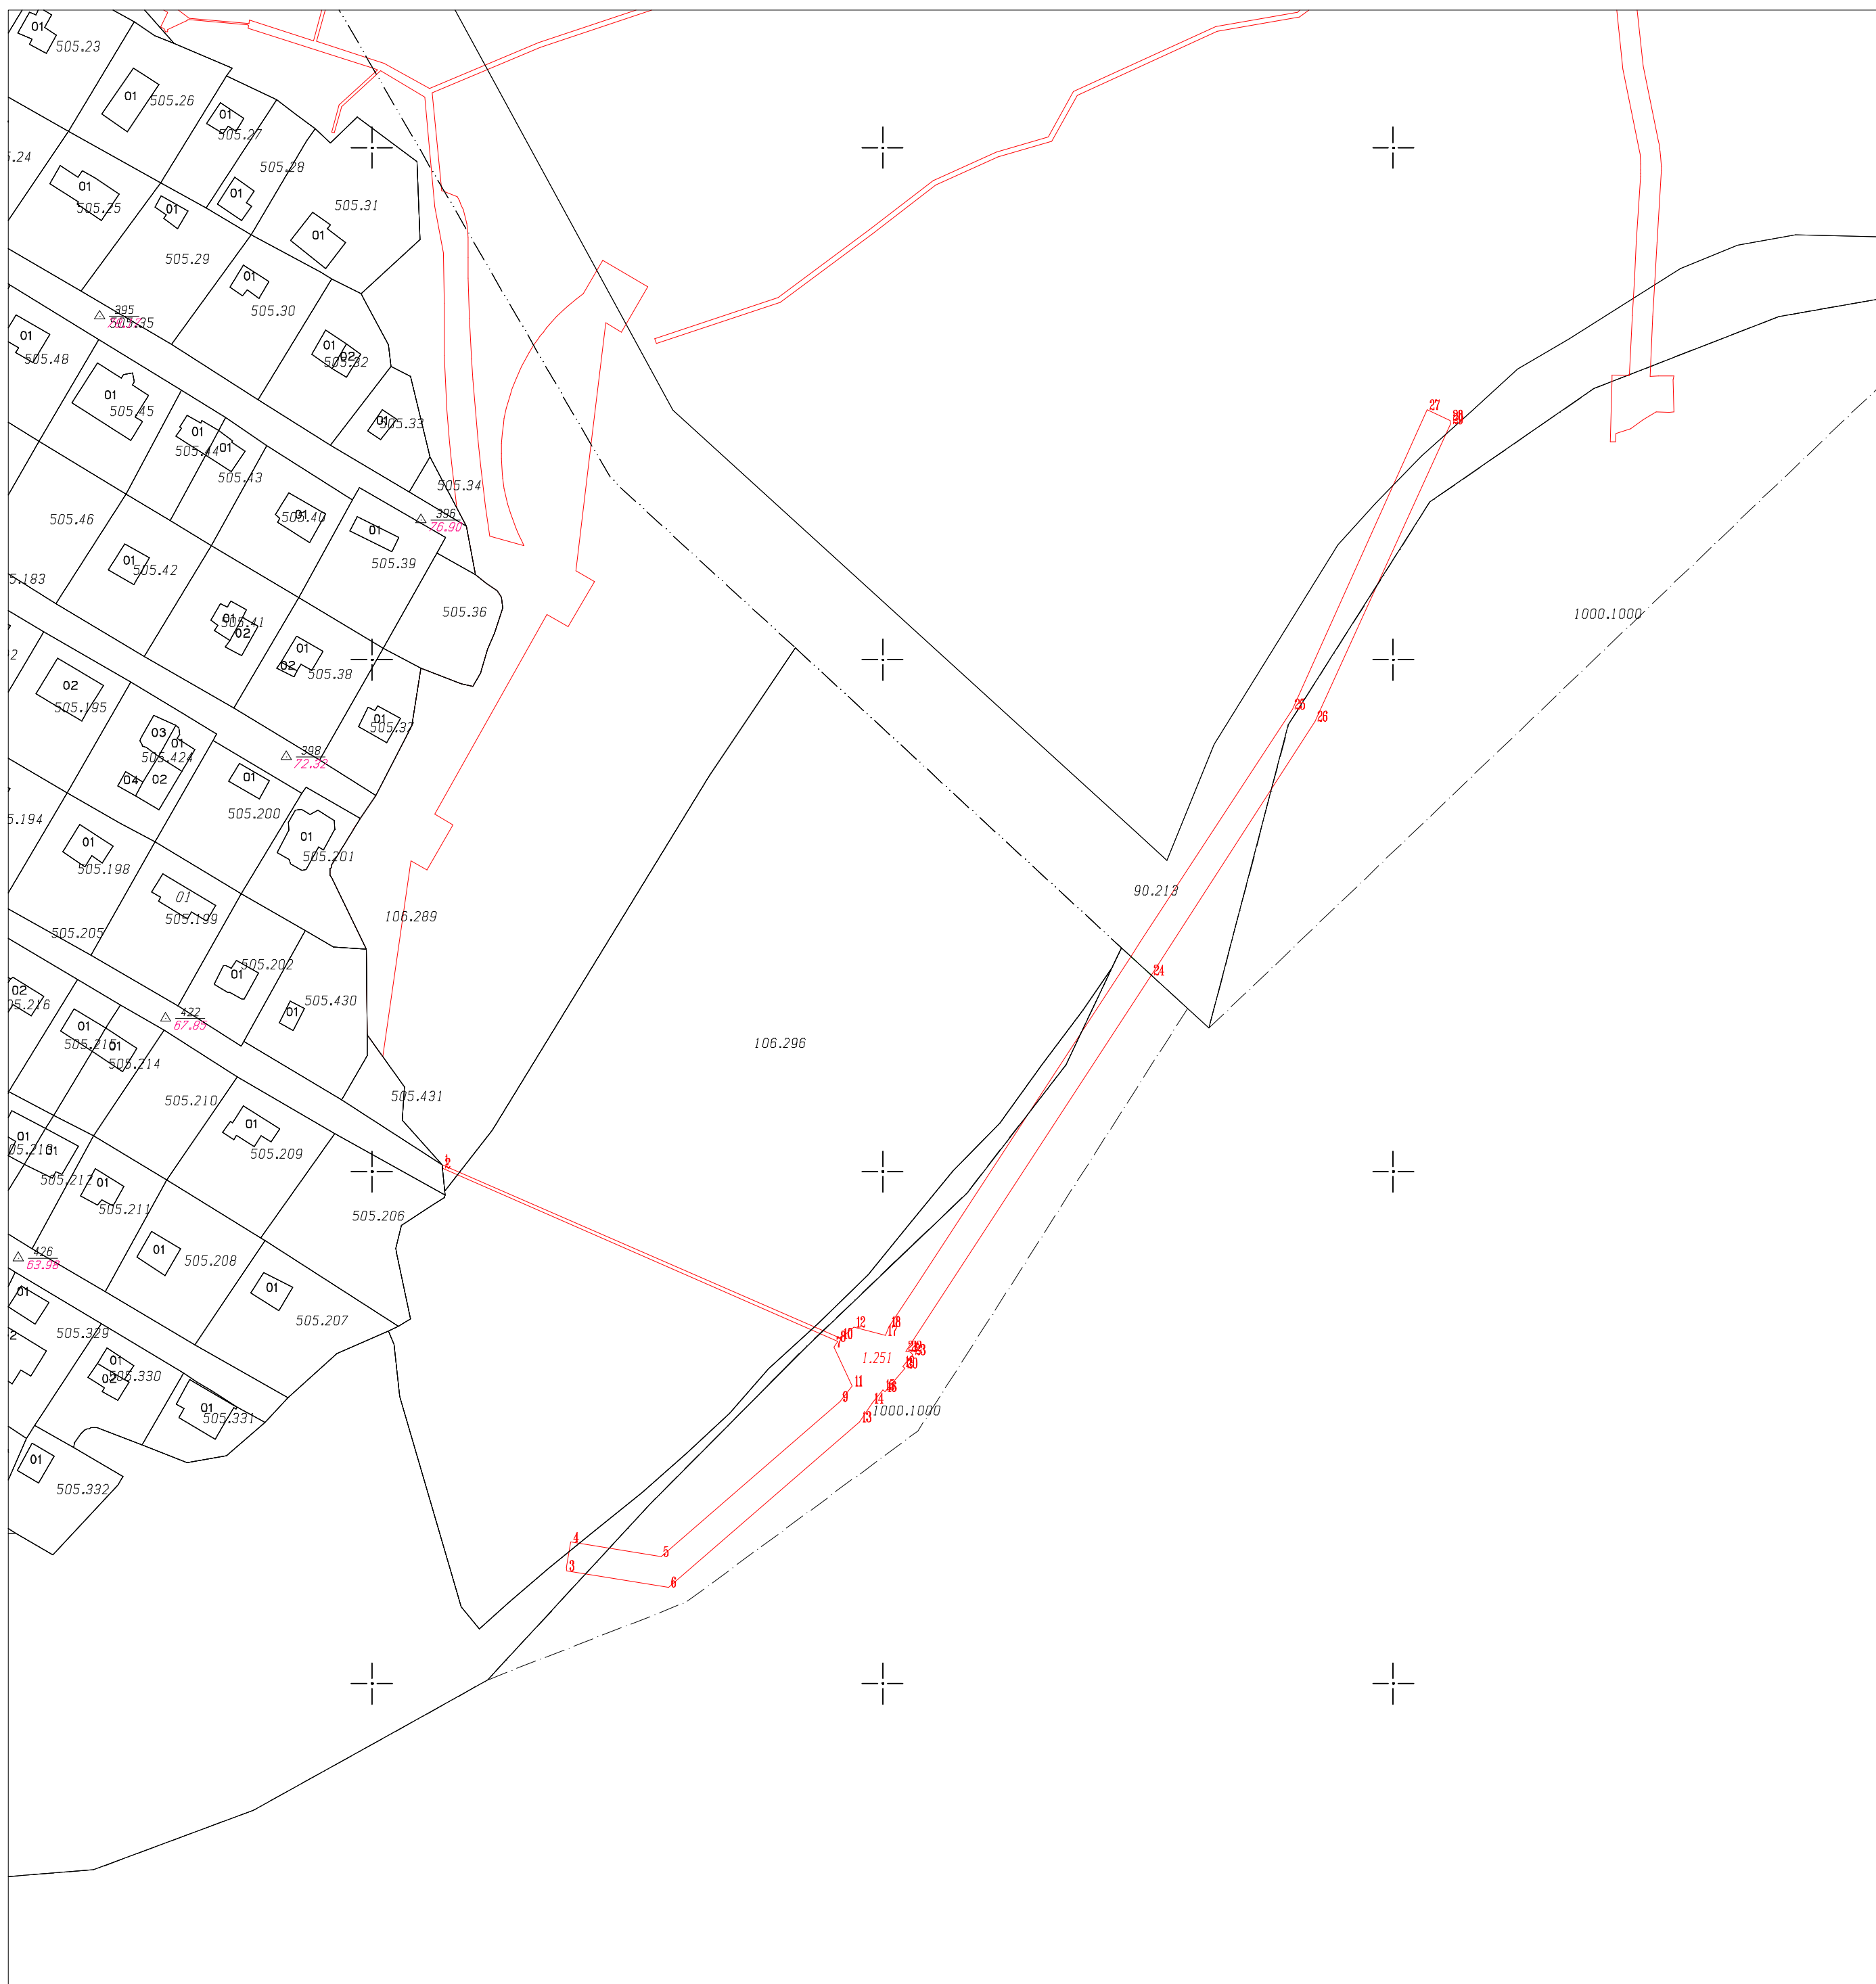

M 1:1000



Изготвил: .....  
/инж. С. Добрев/  
10.01.2022

**ЗАДАНИЕ**

**ЗА ПАРЦЕЛАТЕН ПЛАН НА ОБРЕКТ ОТ ПЪРВО СТЕПЕННО ЗНАЧЕНИЕ „ПОЕТАПНО ИЗПЪЛНЕНИЕ НА УКРЕПВАНЕ НА СВЛАЧИЩА НА УЛ. „2-РА“, УЛ. „3-ТА“ И УЛ. „4-ТА“, ВИЛНА ЗОНА „ФИШ-ФИШ“, ОБЩИНА БАЛЧИК.**

Проектни координати:

няма данни

| № на точка | X          | Y         |
|------------|------------|-----------|
| 1          | 4808487.54 | 710816.54 |
| 2          | 4808487.81 | 710817.13 |
| 3          | 4808483.89 | 710818.73 |
| 4          | 4808484.26 | 710819.26 |
| 5          | 4808478.94 | 710822.69 |
| 6          | 4808478.68 | 710823.75 |
| 7          | 4808473.79 | 710824.70 |
| 8          | 4808473.98 | 710825.33 |
| 9          | 4808468.59 | 710825.80 |
| 10         | 4808456.88 | 710827.13 |
| 11         | 4808454.72 | 710830.65 |
| 12         | 4808439.77 | 710844.32 |
| 13         | 4808439.91 | 710845.12 |
| 14         | 4808437.16 | 710847.70 |
| 15         | 4808429.01 | 710856.33 |
| 16         | 4808423.51 | 710858.69 |
| 17         | 4808423.25 | 710859.32 |
| 18         | 4808422.71 | 710859.59 |
| 19         | 4808426.40 | 710859.96 |
| 20         | 4808424.99 | 710863.99 |
| 21         | 4808425.30 | 710864.20 |
| 22         | 4808423.96 | 710875.64 |
| 23         | 4808423.31 | 710875.72 |
| 24         | 4808424.26 | 710875.88 |
| 25         | 4808424.89 | 710876.03 |
| 26         | 4808420.90 | 710888.57 |
| 27         | 4808420.72 | 710889.14 |
| 28         | 4808429.09 | 710890.75 |
| 29         | 4808428.88 | 710891.31 |
| 30         | 4808259.16 | 710891.82 |
| 31         | 4808257.91 | 710891.83 |
| 32         | 4808403.04 | 710892.11 |
| 33         | 4808402.93 | 710892.61 |
| 34         | 4808408.32 | 710893.53 |
| 35         | 4808408.08 | 710894.03 |
| 36         | 4808267.08 | 710896.51 |
| 37         | 4808243.46 | 710898.95 |
| 38         | 4808226.72 | 710899.09 |
| 39         | 4808446.11 | 710899.28 |
| 40         | 4808445.77 | 710899.78 |
| 41         | 4808273.48 | 710900.82 |
| 42         | 4808415.22 | 710901.11 |
| 43         | 4808415.04 | 710901.69 |
| 44         | 4808222.48 | 710902.13 |
| 45         | 4808416.51 | 710902.35 |
| 46         | 4808260.72 | 710907.65 |
| 47         | 4808287.04 | 710907.84 |
| 48         | 4808456.40 | 710908.42 |
| 49         | 4808456.00 | 710908.87 |
| 50         | 4808298.30 | 710909.61 |
| 51         | 4808409.94 | 710910.31 |
| 52         | 4808258.91 | 710910.76 |
| 53         | 4808411.58 | 710911.28 |
| 54         | 4808410.73 | 710911.85 |
| 55         | 4808269.84 | 710912.26 |
| 56         | 4808388.47 | 710912.34 |
| 57         | 4808391.65 | 710913.65 |
| 58         | 4808379.42 | 710913.96 |
| 59         | 4808359.40 | 710914.15 |
| 60         | 4808348.69 | 710914.63 |
| 61         | 4808267.72 | 710915.89 |
| 62         | 4808329.61 | 710916.65 |
| 63         | 4808390.49 | 710916.75 |
| 64         | 4808295.33 | 710917.50 |
| 65         | 4808387.89 | 710917.87 |
| 66         | 4808326.13 | 710918.51 |
| 67         | 4808385.16 | 710918.58 |
| 68         | 4808382.34 | 710918.88 |
| 69         | 4808366.61 | 710919.11 |

Изготвил: .....

/инж. С. Добрев/

05.01.2022

**ЗАДАНИЕ**

**ЗА ПАРЦЕЛАТЕН ПЛАН НА ОБРЕКТ ОТ ПЪРВО СТЕПЕННО ЗНАЧЕНИЕ „ПОЕТАПНО ИЗПЪЛНЕНИЕ НА УКРЕПВАНЕ НА СВЛАЧИЩА НА УЛ. „2-РА“, УЛ. „3-ТА“ И УЛ. „4-ТА“, ВИЛНА ЗОНА „ФИШ-ФИШ“, ОБЩИНА БАЛЧИК.**

|     |            |           |
|-----|------------|-----------|
| 70  | 4808354.71 | 710919.77 |
| 71  | 4808294.84 | 710919.81 |
| 72  | 4808316.64 | 710920.21 |
| 73  | 4808297.43 | 710921.29 |
| 74  | 4808337.89 | 710921.29 |
| 75  | 4808324.10 | 710923.04 |
| 76  | 4808313.45 | 710924.56 |
| 77  | 4808312.21 | 710925.35 |
| 78  | 4808342.22 | 710925.36 |
| 79  | 4808336.32 | 710925.51 |
| 80  | 4808310.11 | 710925.65 |
| 81  | 4808347.11 | 710925.93 |
| 82  | 4808330.50 | 710926.57 |
| 83  | 4808351.89 | 710927.12 |
| 84  | 4808325.83 | 710928.13 |
| 85  | 4808356.48 | 710928.92 |
| 86  | 4808322.26 | 710929.80 |
| 87  | 4808361.39 | 710931.68 |
| 88  | 4808420.50 | 710932.65 |
| 89  | 4808419.56 | 710933.00 |
| 90  | 4808308.84 | 710934.31 |
| 91  | 4808366.97 | 710936.17 |
| 92  | 4808306.43 | 710938.45 |
| 93  | 4808317.36 | 710939.96 |
| 94  | 4808371.46 | 710941.40 |
| 95  | 4808315.24 | 710943.59 |
| 96  | 4808377.97 | 710945.19 |
| 97  | 4808365.83 | 710945.76 |
| 98  | 4808364.02 | 710948.87 |
| 99  | 4808372.83 | 710954.01 |
| 100 | 4808429.82 | 710960.35 |
| 101 | 4808428.94 | 710960.87 |
| 102 | 4808445.48 | 710977.49 |
| 103 | 4808445.16 | 710977.81 |
| 104 | 4808444.84 | 710978.27 |
| 105 | 4808463.78 | 710988.24 |
| 106 | 4808463.33 | 710989.14 |
| 107 | 4808502.02 | 711004.96 |
| 108 | 4808501.69 | 711005.90 |
| 109 | 4808525.34 | 711011.30 |
| 110 | 4808525.08 | 711012.27 |

Изготвил: .....

/инж. С. Добрев/

05.01.2022