

ОБЩИНА БАЛЧИК



Кмет
Николай Ангелов
9600 гр. Балчик
пл. "21-ви септември" №6

ОБЩИНА БАЛЧИК

онлайн <https://balchik.bg>
справка: КИН: 400899
Телефон: (0579) 71046, 71077, 71079; 0895 554133
рег. №: УТ-2117-13_003 от 14.05.2025



0579 72070
0579 74117
mayor@balchik.bg
www.balchik.bg

Обявление за изработен проект за подробен устройствен план

ОБЯВЛЕНИЕ

Община Балчик съобщава на заинтересованите граждани и юридически лица, че е постъпило заявление с вх. № УТ-2117-13/ 12.03.25 г. за изработване Парцеларен план за линеен обект на техническата инфраструктура „Външно кабелно електрозахранване 0,4kv от табло НН БКТП 250 „Рогачево“, до нова разпределителна кабелна касета тип ШК-4 до границата на ПИ 62788.8.541 в землището на с. Рогачево, общ. Балчик и електромерно табло 1Т+ТТ+Модем ХХ 160 А“ и придружаващата план-схема, електрификация, в обхвата на урбанизираните територии.

Проектното трасе преминава през следните поземлени имоти, в извън урбанизирана територия:

ПИ 62788.8.1 област Добрич, община Балчик, м. ГОЛЯМАТА МОГИЛА м. ГОЛЯМАТА МОГИЛА, вид собств. Общинска публична, вид територия Земеделска, категория 4, НТП За селскостопански, горски, ведомствен път, площ 3990 кв. м..

В урбанизирана територия:



ПИ 62788.8.532 област Добрич, община Балчик, с. Рогачево, м. ГОЛЯМАТА МОГИЛА м. ГОЛЯМАТА МОГИЛА, вид собств. Частна, вид територия Урбанизирана, НТП Ниско застрояване (до 10 m), площ 1547 кв. м, стар номер 8.507. Справка и допълнителна информация може да получите в стая № 004 в сградата на Община Балчик и сайта на Община Балчик.

На основание чл. 128. ал. 5 от ЗУТ, в едномесечен срок от обявлението заинтересуваните лица могат да направят писмени възражения, предложения и искания по проекта за подробен устройствен план до общинската администрация.

НИКОЛАЙ АНГЕЛОВ
Кмет на Община Балчик



Координатна система 2005 г.
Височинна система - EVRS 2007

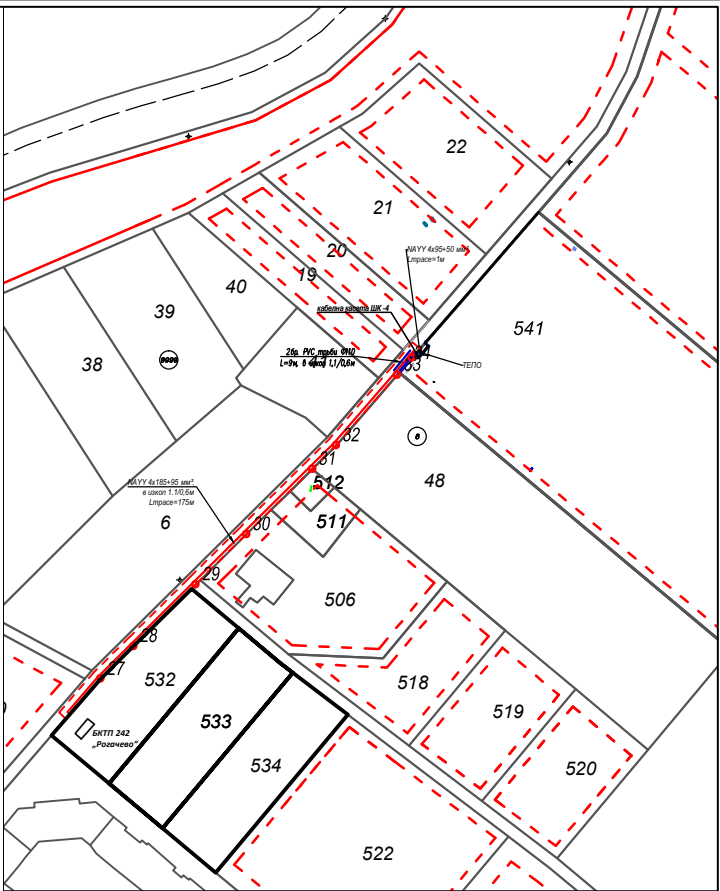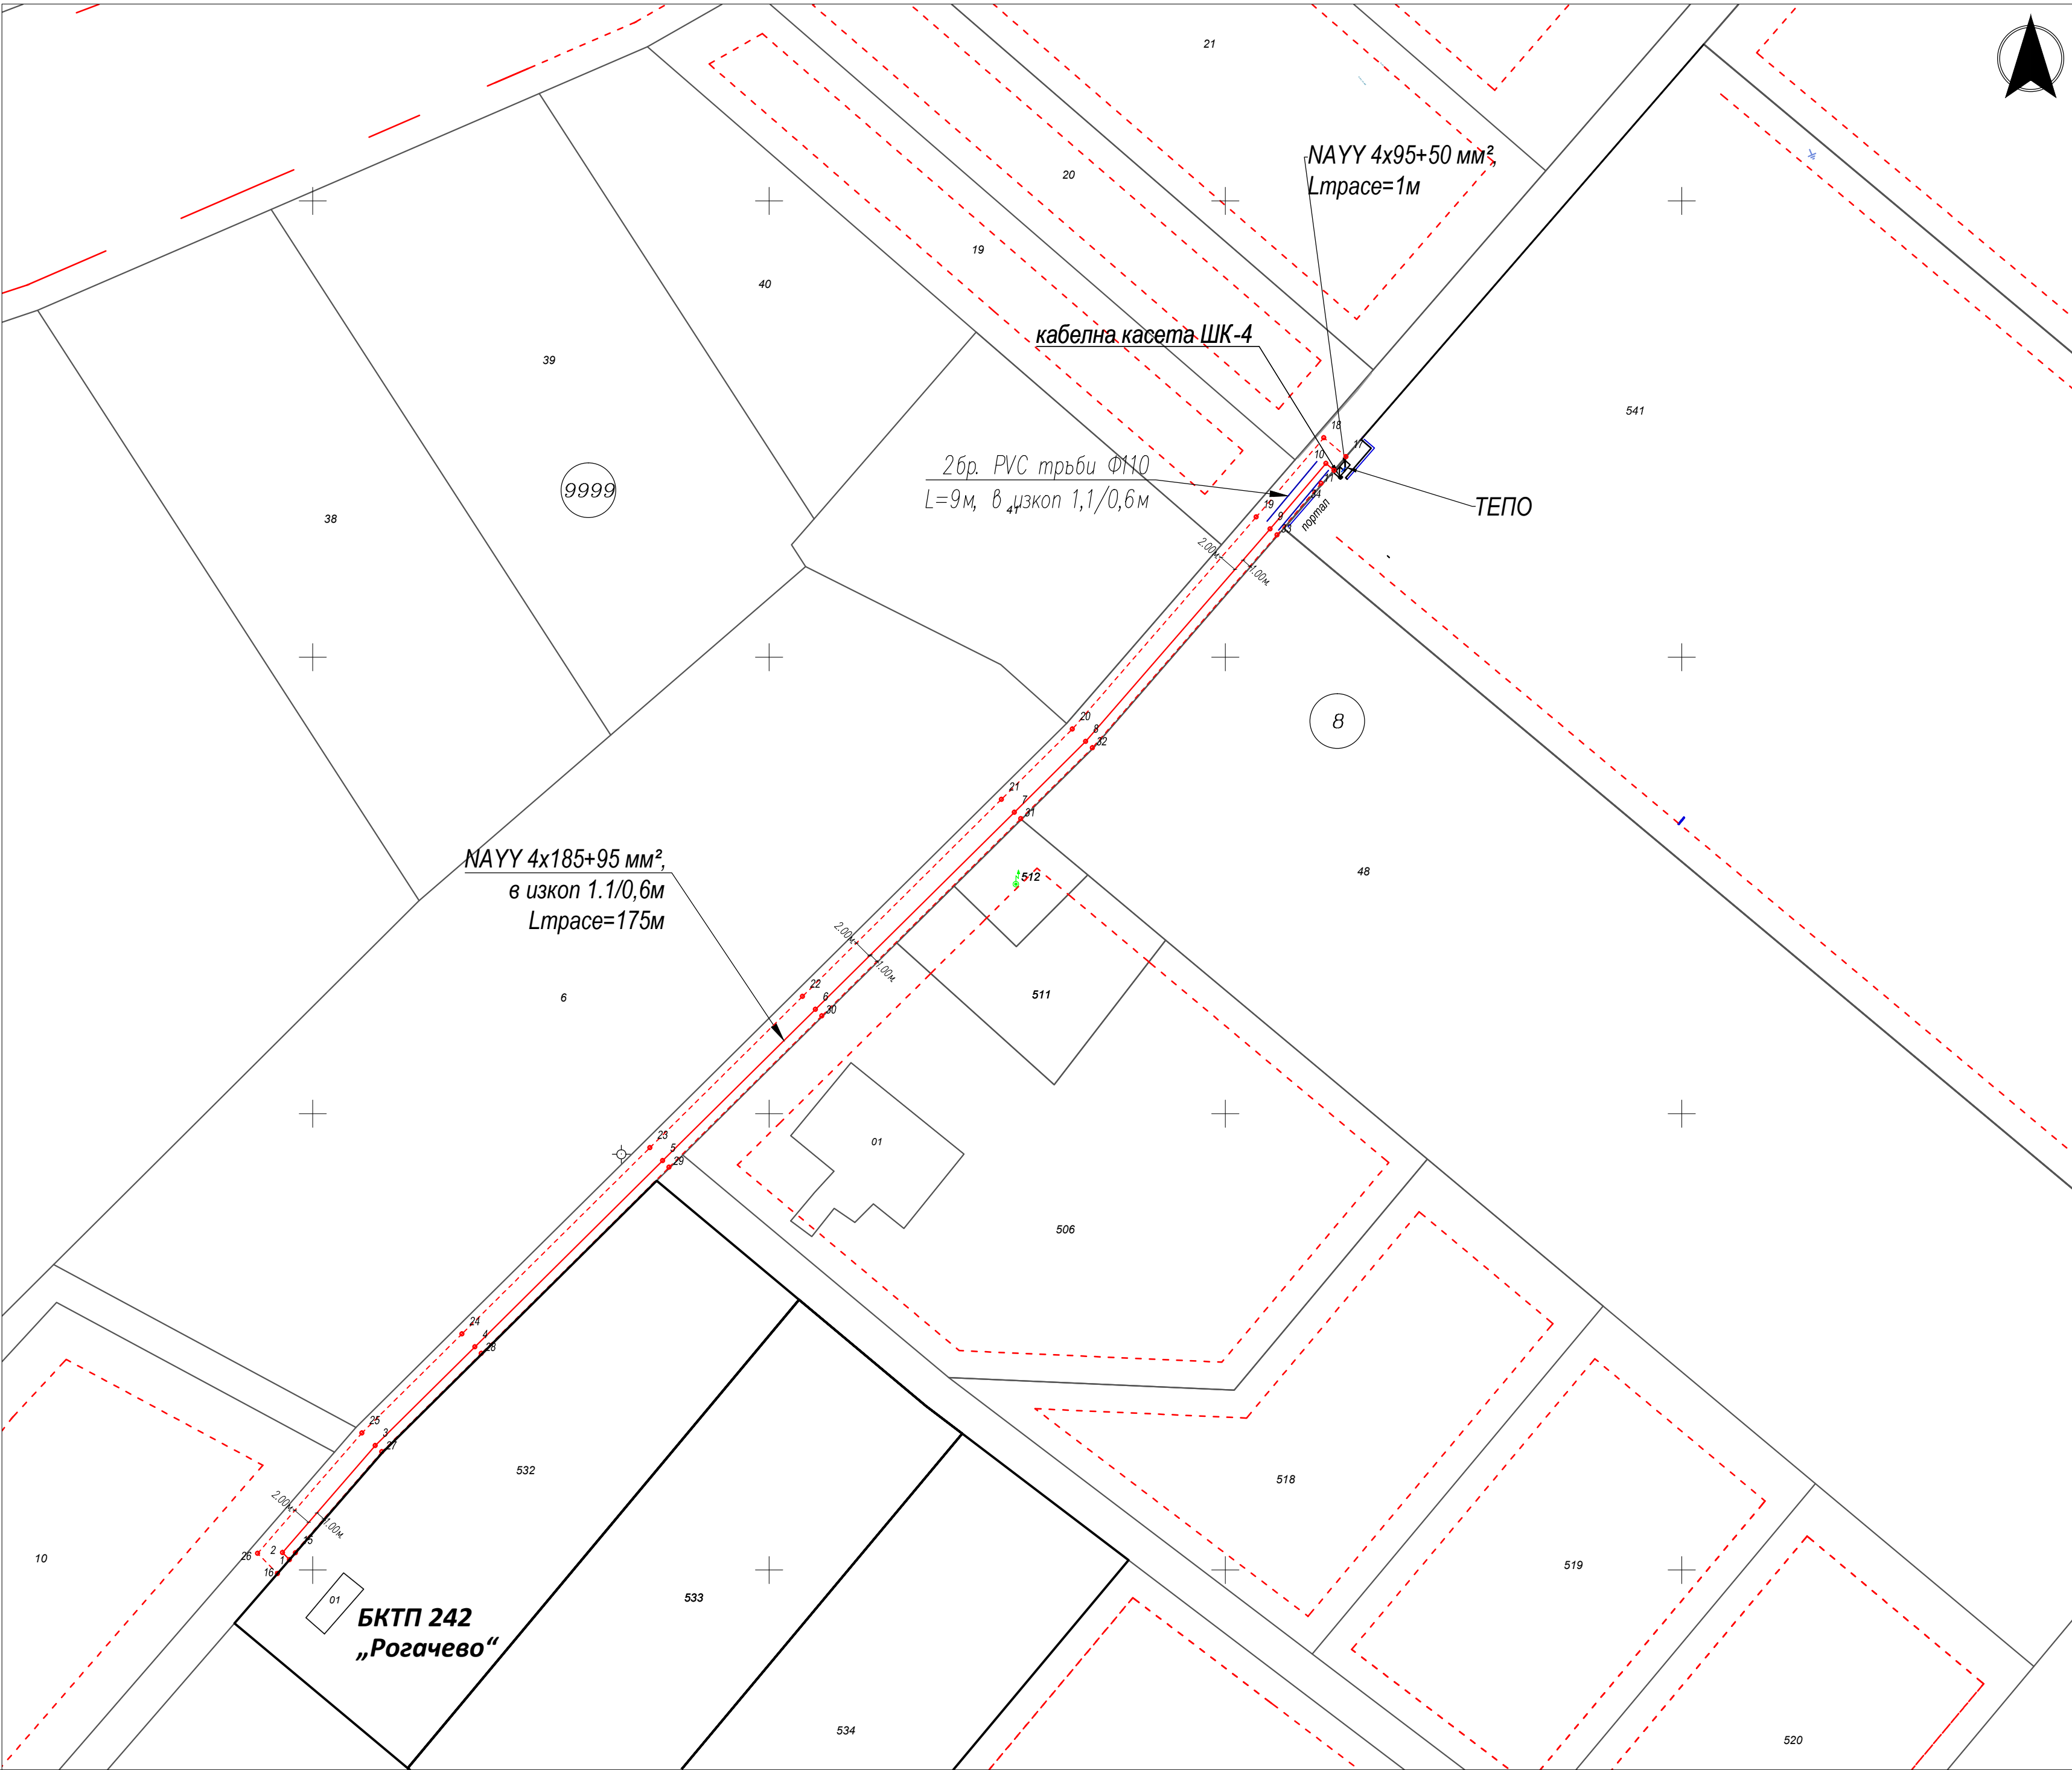

МАЩАБ
1:2500

Координатен регистър на чипките на новопроектираното ел. трасе			Координатен регистър на чипките на сервитута на новопроектираното ел. трасе		
Номер	Х	У	Номер	Х	У
1	4808701.13	704697.45	30	4808760.71	704755.78
2	4808701.91	704696.68	31	4808782.31	704777.58
3	4808713.64	704706.84	32	4808790.09	704785.43
4	4808724.45	704717.76	33	4808813.41	704805.66
5	4808744.85	704738.34	34	4808819.06	704810.48
6	4808761.42	704755.08	35	4808818.30	704811.36
7	4808783.02	704776.87			
8	4808790.77	704784.70			
9	4808814.06	704804.90			
10	4808821.23	704811.02			
11	4808820.47	704811.91			

Координатен регистър на чипките на сервитута на новопроектираното ел. трасе		
Номер	Х	У
15	4808701.89	704698.11
16	4808699.61	704696.14
17	4808821.98	704813.22
18	4808824.04	704810.79
19	4808815.37	704803.39
20	4808792.14	704783.24
21	4808784.44	704775.46
22	4808762.84	704753.67
23	4808746.27	704736.93
24	4808725.87	704716.35
25	4808715.01	704705.38
26	4808701.82	704693.95
27	4808712.96	704707.57
28	4808723.74	704718.46
29	4808744.13	704739.05

Легенда:
— извадка от кадастрална карта
— проектно ел. трасе
- - - - - сервитут на проектно ел. трасе
● 1 проектна точка


ЗАБЕЛЕЖКА:

Сервитут КЛ 0,4 kV в ПИ 62788.8.1: 509 м²
Дължина на КЛ 0,4 kV в ПИ 62788.8.1: 129,7 м

Обект: Външно кабелно електрозахранване от ТП 242 "Рогачево" до кабелна касета тип ШК-4 пред ПИ 62788.8.541, по КККР на с. Рогачево, местност "Голямата Могила", общ. Балчик, обл. Добрич и сградно електрозахранване от новата ШК-4 до 1 бр. електромерно табло тип ТЕПО пред имота.

ВЪЗЛОЖИТЕЛ: "Електроразпределение - Север" АД			
ЧЕРТЕЖ: ПУП - ПАРЦЕЛАРЕН ПЛАН			
ПРОЕКТАНТ:	инж. Стефан Добрев		ЧАСТ ГЕОД.
ЧАСТ ЕЛ.	инж. С.Солакова		ФАЗА: ТП
			1:500
			2024

Координатна система 2005 г.
Височинна система - EVRS 2007

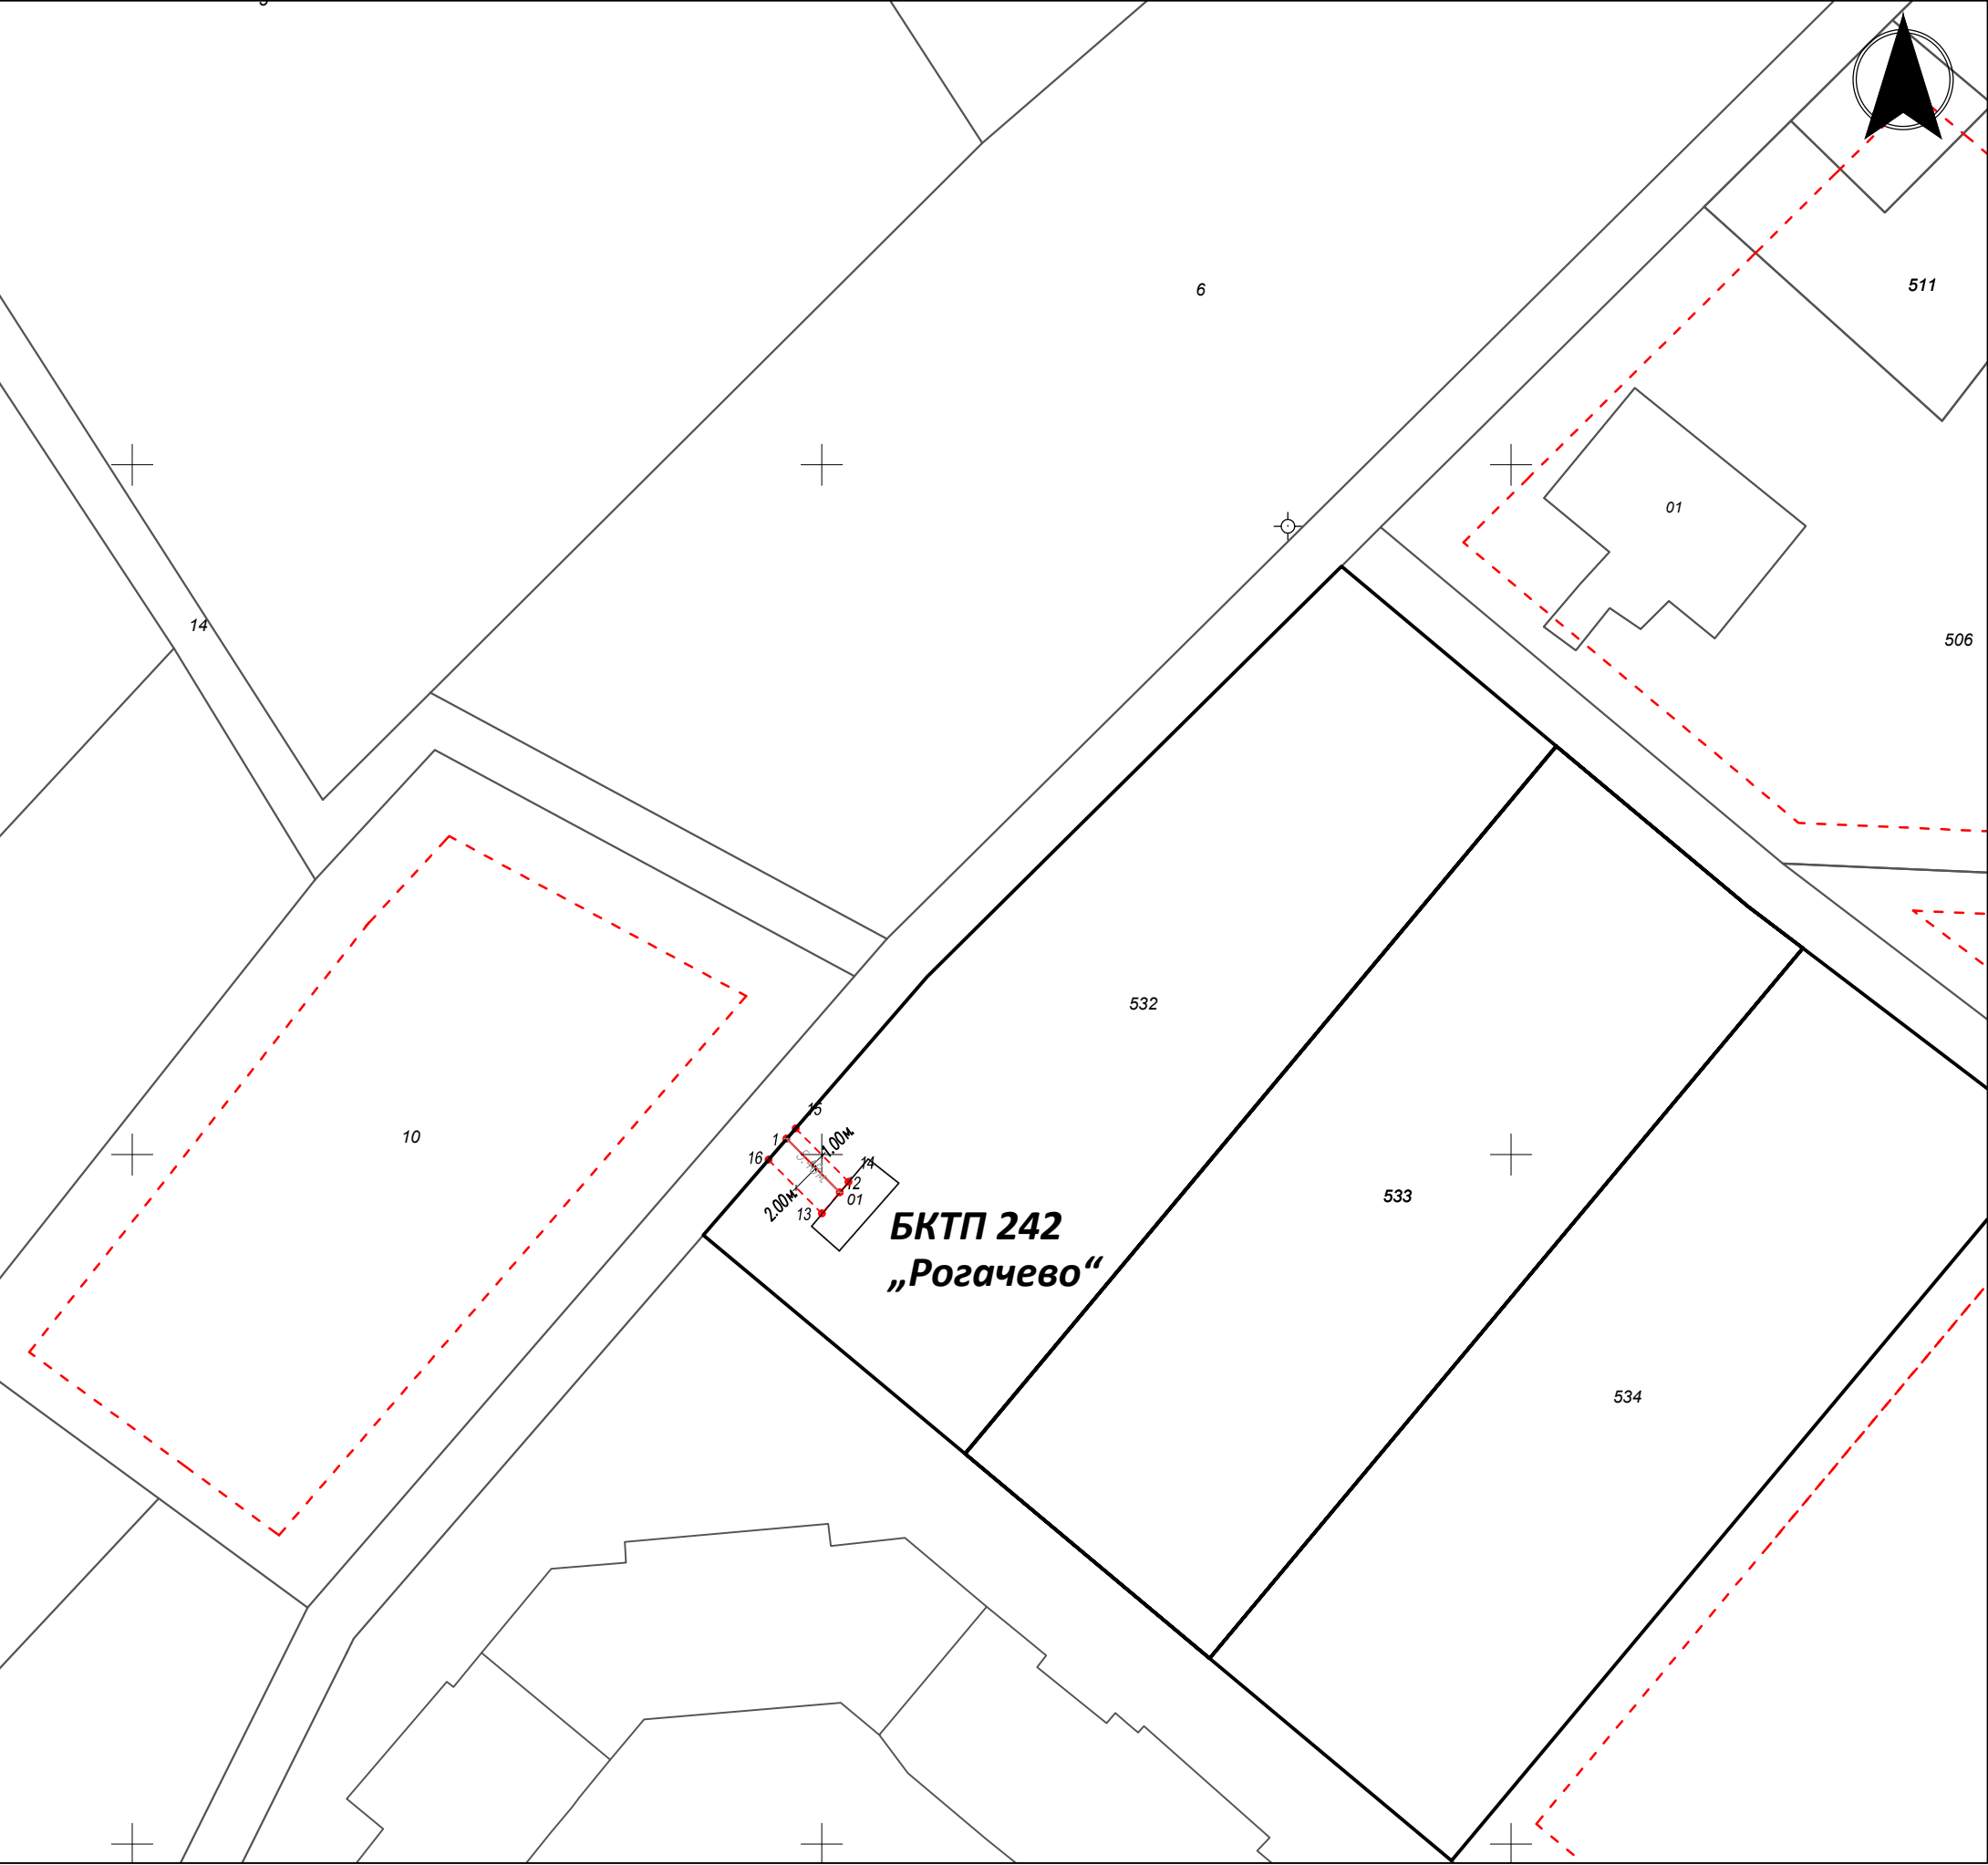

Координатен регистър на чупките на новопроектираното ел. трасе		
Номер	Х	У
1	4808701.13	704697.45
12	4808697.24	704701.31
Координатен регистър на чупките на сервитута на новопроектираното ел. трасе		
Номер	Х	У
13	4808695.71	704700.03
14	4808698.01	704701.96
15	4808701.89	704698.11
16	4808699.61	704696.14

- Легенда:
- извадка от кадастрална карта
 - проектно ел. трасе
 - сервитут на проектното ел. трасе
 - 1 проектна точка

ЗАБЕЛЕЖКА:
Сервитут КЛ 0,4 kV в ПИ 62788.8.532: 16,4 м²
Дължина на КЛ 0,4 kV в ПИ 62788.8.532: 5.48 м

Обект: Външно кабелно електрозахранване от ТП 242 "Рогачево" до кабелна касета тип ШК-4 пред ПИ 62788.8.541, по КKKP на с. Рогачево, местност "Голямата Могила", общ. Балчик, обл. Добрич и сградно електрозахранване от новата ШК-4 до 1 бр. електромерно табло тип ТЕПО пред имота.

ВЪЗЛОЖИТЕЛ: "Електроразпределение - Север" АД

ЧЕРТЕЖ: ПУП - ПЛАН СХЕМА

ПРОЕКТАНТ:	инж. Стефан Добрев		ЧАСТ ГЕОД.
ЧАСТ ЕЛ.	инж. С.Солакова		
			ФАЗА: ТП
			1:500
			2024